


PŮDORYS 1.PP

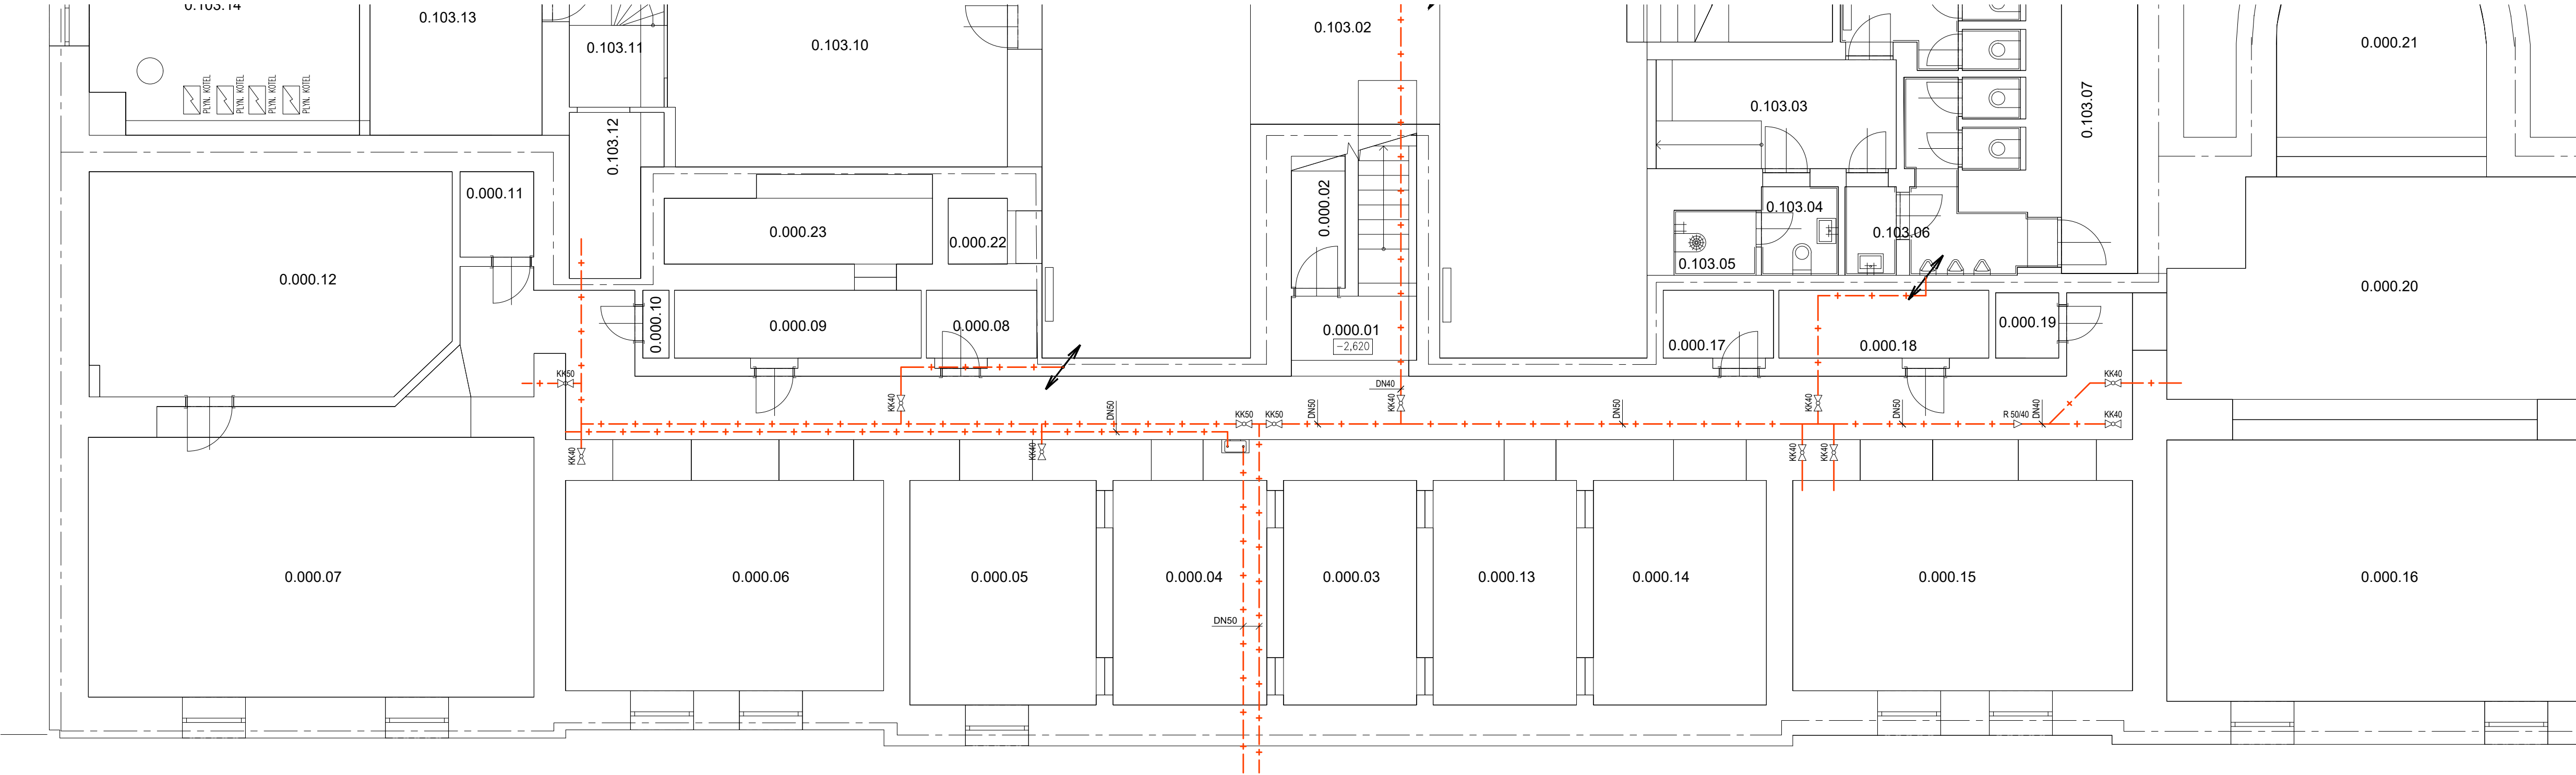

LEGENDA MÍSTNOSTI


PROSTOR	OZN.	NÁZEV	PLOCHA [m <sup>2</sup> ]
SPOLEČNÝ	0.000.01	CHODBA A SCHODIŠTĚ	60,8
	0.000.02	SKLAD	2,4
	0.000.03	SKLEP	11,2
	0.000.04	SKLEP	12,9
	0.000.05	SKLEP	15,3
	0.000.06	SKLEP	24,2
	0.000.07	SKLEP	46,4
	0.000.08	SKLEP	2,9
	0.000.09	SKLEP	6,2
	0.000.10	SKLEP	0,6
	0.000.11	SKLEP	2,3
	0.000.12	SKLEP	28,9
	0.000.13	SKLEP	12,1
	0.000.14	SKLEP	14,3
	0.000.15	SKLEP	25,8
	0.000.16	SKLEP	41,1
	0.000.17	SKLEP	2,9
	0.000.18	SKLEP	5,3
	0.000.19	SKLEP	1,5
	0.000.20	SKLEP	36,9
	0.000.21	SKLEP	18,0
	0.000.22	SKLEP	2,1
	0.000.23	SKLEP	8,3
CELKOVÁ VÝMĚRA			382,4
103	0.103.01	SCHODIŠTĚ	3,6
	0.103.02	FOYER	79,2
	0.103.03	CHODBA	9,6
	0.103.04	WC	2,8
	0.103.05	OKLIDOVÁ MÍSTNOST	1,9
	0.103.06	WC	9,9
	0.103.07	SKLAD BAR	9,3
	0.103.08	WC	8,1
	0.103.09	SKLAD	4,5
	0.103.10	DILNA	29,4
	0.103.11	CHODBA	6,2
	0.103.12	SKLAD	4,8
	0.103.13	SKLAD	14,1
	0.103.14	KOTELNA	21,4
	0.103.15	KULISÁRNA	53,6
	0.103.16	SCHODIŠTĚ HALA	25,0
	0.103.17	CHODBA	36,8
	0.103.18	ŠATNA	14,8
	0.103.19	KOUPELNA	4,8
	0.103.20	WC	2,2
	0.103.21	PRADELNA	16,9
	0.103.22	SÁL	255,4
	0.103.23	STROJOVNA VÝTAHU	3,2
	0.103.24	CHODBA	14,6
	0.103.25	STROJOVNA VZT	21,7
	0.103.26	PŘÍRUČ. SKLAD DEKORACÍ	13,1
	0.103.27	SKLAD	5,7
	0.103.28	SKLAD – HU EL.	3,1
	0.103.29	ZADVEŘÍ	5,1
	0.103.30	VÝTAHOVÁ ŠACHTA	0,8
CELKOVÁ VÝMĚRA			681,6
CELKOVÁ VÝMĚRA DLE VÝHLÁŠKY			788,5


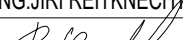
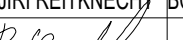
LEGENDA ČAR

- + + + + — VNITŘNÍ ROZVOD NTL - DEMONTÁŽ
- . . . . — VNITŘNÍ ROZVOD NTL STÁVAJÍCÍ - ZACHOVÁNO
- 01**  
DN40 STOUPAČKA PLYNOVODU
- DIMENZE POTRUBÍ

POZNÁMKA

PŘI DEMONTÁŽI MUSÍ BÝT UZAVŘEN HLAVNÍ PŘÍVOD PLYNU DO OBJEKTU  
DEMONTÁŽ FAKTURAČNÍCH PLYNOMĚRŮ PROVEDE OSOBA OPRÁVNĚNÁ DISTRIBUTOREM PLYNU

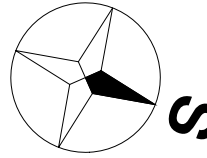

PROJEKTANT ČÁSTI:		ZODP. PROJEKTANT	KONTROLOVAL	VYPRACOVAL		
BRES spol. s r.o. náměstí Republiky 366/1 614 00 Brno - Husovice		ING. JIŘÍ REITKNECHT 	ING. JIŘÍ REITKNECHT 	BC. MICHAEL DOKOUPIL		
KRAJ:		Jihomoravský	OKRES:		Brno	
INVESTOR:		Statutární město Brno, městská část Brno-střed			FORMÁT	5x44
AKCE:		Vypracování prováděcí projektové dokumentace na opravu ZTI v domě Bayerova 5 D.1.4.3 PLYNOINSALACE			MĚŘÍTKO	1:75
					DATUM	01/2022
					ÚČEL	DPS
					Č. ZAKÁZKY	B0591
OBSAH:		PŮDORYS 1.PP - DEMONTÁŽE			Č. VÝKR.	PARÉ
					02	