


PŮDORYS 4.NP

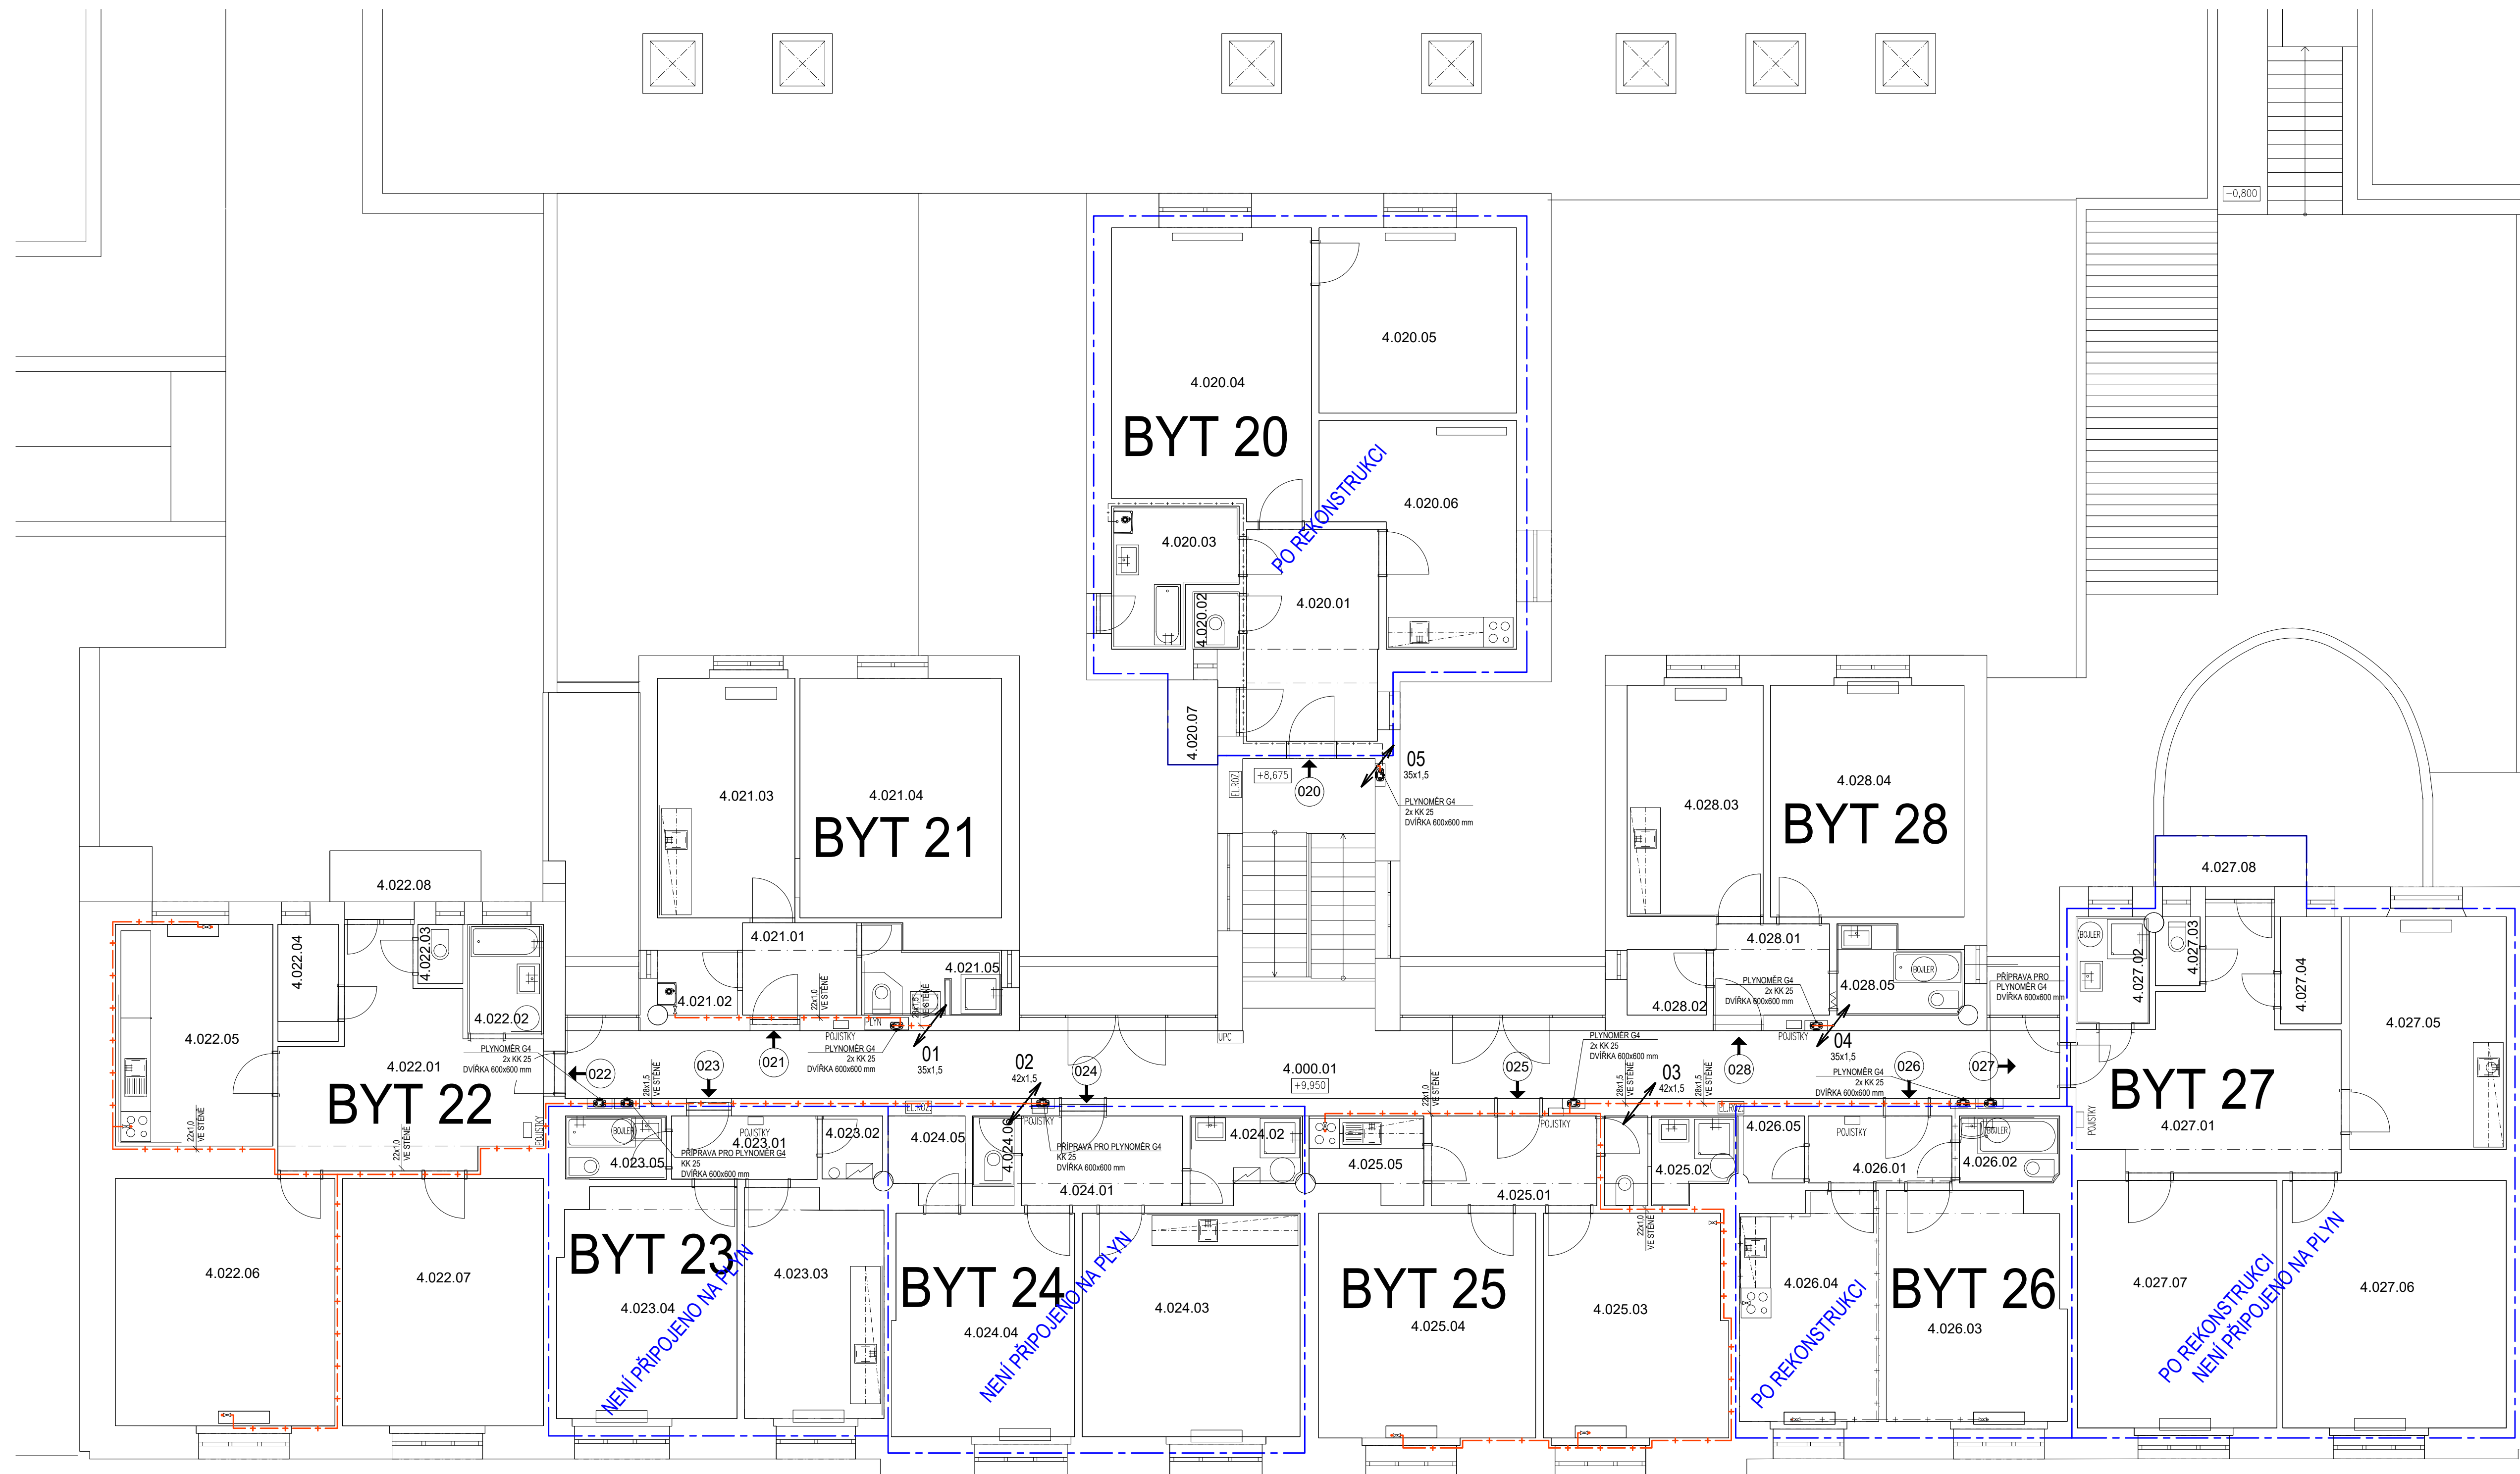

LEGENDA MÍSTNOSTI

PROSTOR	OZN.	NÁZEV	PLOCHA (m²)
SPOLEČNÝ	4.000.01	CHODBA	60,2
CELKOVÁ VÝMĚRA			60,2
020	4.020.01	HALA	11,8
	4.020.02	WC	1,1
	4.020.03	KOUPELNA	6,1
	4.020.04	OBYV. POKOJ	22,3
	4.020.05	POKOJ	14,8
	4.020.06	KUCHYŇ	14,7
CELKOVÁ VÝMĚRA	4.020.07	BALKON	2,1
CELKOVÁ VÝMĚRA DLE VÝHLÁŠKY			70,9
021	4.021.01	PŘEDSÍNÍ	73,6
	4.021.02	SPÍŽ	2,0
	4.021.03	KUCHYŇ	13,5
	4.021.04	POKOJ	19,5
	4.021.05	KOUPELNA	4,0
CELKOVÁ VÝMĚRA			103,6
CELKOVÁ VÝMĚRA DLE VÝHLÁŠKY			46,9
022	4.022.01	HALA	18,2
	4.022.02	KOUPELNA	3,3
	4.022.03	WC	1,1
	4.022.04	KOMORA	6,3
	4.022.05	KUCHYŇ	20,2
	4.022.06	OBYVACÍ POKOJ	22,1
	4.022.07	POKOJ	20,2
	4.022.08	BALKON	3,6
CELKOVÁ VÝMĚRA			84,8
CELKOVÁ VÝMĚRA DLE VÝHLÁŠKY			87,0
023	4.023.01	PŘEDSÍNÍ	4,2
	4.023.02	KOMORA	1,5
	4.023.03	KUCHYŇ	12,6
	4.023.04	POKOJ	16,7
	4.023.05	KOUPELNA	2,6
CELKOVÁ VÝMĚRA			37,6
CELKOVÁ VÝMĚRA DLE VÝHLÁŠKY			39,9
024	4.024.01	PŘEDSÍNÍ	6,3
	4.024.02	KOUPELNA	3,5
	4.024.03	KUCHYŇ + OBYV. POKOJ	19,8
	4.024.04	POKOJ	16,5
	4.024.05	WC	2,6
	4.024.06	SPÍŽ	1,2
CELKOVÁ VÝMĚRA			49,9
CELKOVÁ VÝMĚRA DLE VÝHLÁŠKY			53,1
025	4.025.01	PŘEDSÍNÍ	6,5
	4.025.02	KOUPELNA	4,3
	4.025.03	POKOJ	16,6
	4.025.04	POKOJ	19,9
	4.025.05	KUCHYŇ	3,5
CELKOVÁ VÝMĚRA			50,8
CELKOVÁ VÝMĚRA DLE VÝHLÁŠKY			53,6
026	4.026.01	PŘEDSÍNÍ	4,3
	4.026.02	KOUPELNA	2,7
	4.026.03	POKOJ	16,4
	4.026.04	KUCHYŇ	12,6
	4.026.05	KOMORA	1,6
CELKOVÁ VÝMĚRA			37,6
CELKOVÁ VÝMĚRA DLE VÝHLÁŠKY			39,9
027	4.027.01	HALA	19,9
	4.027.02	KOUPELNA	3,1
	4.027.03	WC	1,2
	4.027.04	KOMORA	2,6
	4.027.05	KUCHYŇ	14,9
	4.027.06	LOŽNICE	22,5
	4.027.07	OBYVACÍ POKOJ	20,1
	4.027.08	BALKON	3,4
CELKOVÁ VÝMĚRA			87,7
CELKOVÁ VÝMĚRA DLE VÝHLÁŠKY			89,6
028	4.028.01	PŘEDSÍNÍ	4,9
	4.028.02	KOMORA	12,9
	4.028.03	KUCHYŇ	2,1
	4.028.04	POKOJ	18,2
	4.028.05	KOUPELNA	4,0
CELKOVÁ VÝMĚRA			42,1
CELKOVÁ VÝMĚRA DLE VÝHLÁŠKY			45,3


LEGENDA ČAR

- 01
42x2,0

VNITŘNÍ ROZVOD NTL - MĚD
VNITŘNÍ ROZVOD NTL STÁVÁJÍCÍ
STOUPAČKA PLYNOVODU
DIMENZE POTRUBÍ

POZNÁMKA

PŘI REALIZACI JE NUTNO PROVÁDĚT KOORDINACI TRAS S OSTATNÍMI PROFESEM

PROJEKTANT ČÁSTI:		ZODP. PROJEKTANT	KONTROLOVAL	VYPRACOVAL	
BRES spol. s r.o. náměstí Republiky 366/1 614 00 Brno - Husovice		ING. JIŘÍ REITKNECHT <i>Josef Reitknecht</i>	ING. JIŘÍ REITKNECHT <i>Josef Reitknecht</i>	BC. MICHAEL DOKUPOUL	
KRAJ: Jihomoravský		OKRES: Brno			
INVESTOR: Statutární město Brno, městská část Brno-střed				FORMÁT	10x44
AKCE: Vyrábění prováděcí projektové dokumentace na opravu ZTL v domě Bayerova 5 D.1.4.3 PLYNOSINALCE				MĚŘÍTKO	1:75
				DATUM	01/2022
				ÚČEL	DPS
				Č. ZAKÁZKY	B0591
OBSAH: PŮDORYS 4.NP				Č. VÝKR.	PARE
				13	