


PŮDORYS 2.NP - nový stav M1:50
2.etapa

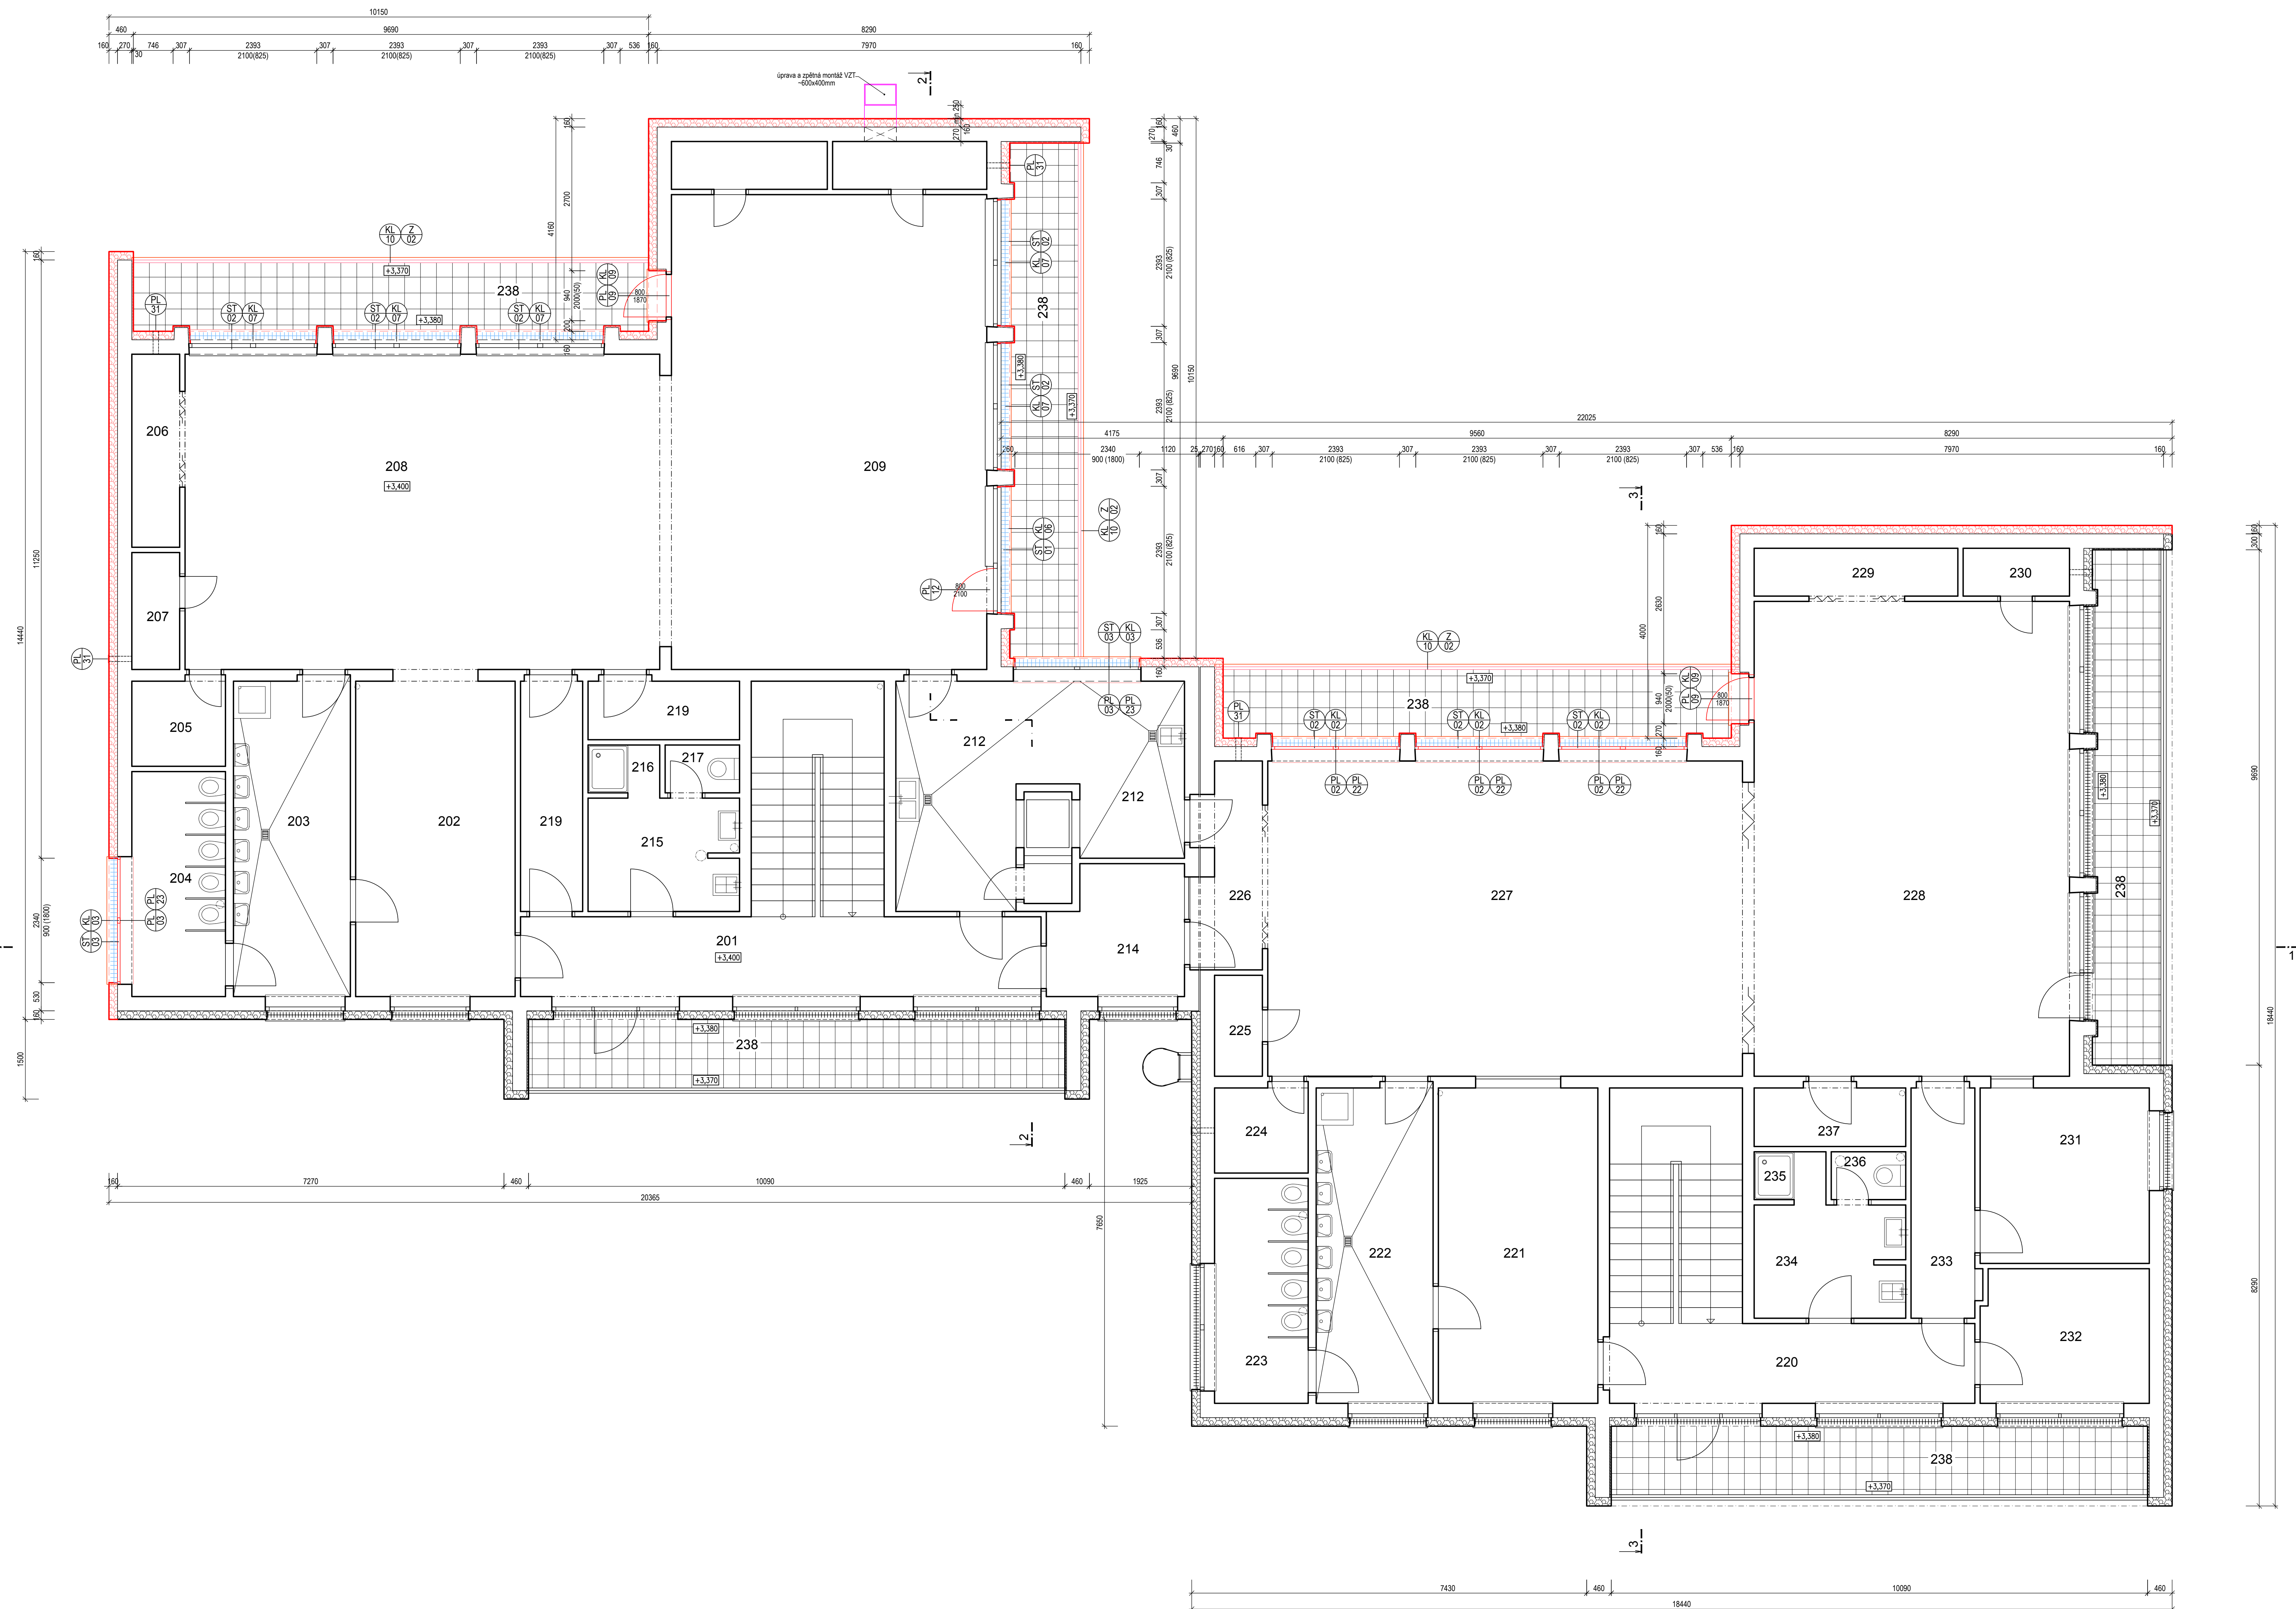

LEGENDA MÍSTNOSTÍ:

ČÍSLO	CEL MÍSTNOSTI	PLOCHA	PLOCHA	POZNÁMKA

LEGENDA

STAVAJÍCÍ KONSTRUKCE	NOVÁ OKNA, DVĚŘE, VČ. PRÁVETU
STAVAJÍCÍ OCELOVÉ KONSTRUKCE	ZATEPLENÍ OBJEKTU
	NOVÉ VĚTRNÉ ŽALÚZIE
	REPARAČNÍ PRÁCE
	DEMONTÁŽ A ÚPRAVA VZT

POZNÁMKA:


VÝŠKOVÝ SYSTÉM (m): +0,000 + 222,45 m n. m. (obrázky úrovní podlaží 1NP)

REVIZI: POŘIZOVATEL	DATA: VYPRACOVATEL

MŠ BRNO, HORNÍ 17, p.o. ZATEPLENÍ A VÝMĚNA OKEN 2. etapa		DOKUMENTACE D 1.1 - ARCHITEKTONICKO-STAVĚBNÍ ŘEŠENÍ	
INVESTOR A OBJEKT MŠ BRNO, HORNÍ 17, p.o. př. č. 1, 2, 3, 177			