



SOUSEDNÍ BUDOVA

SOUSEDNÍ BUDOVA

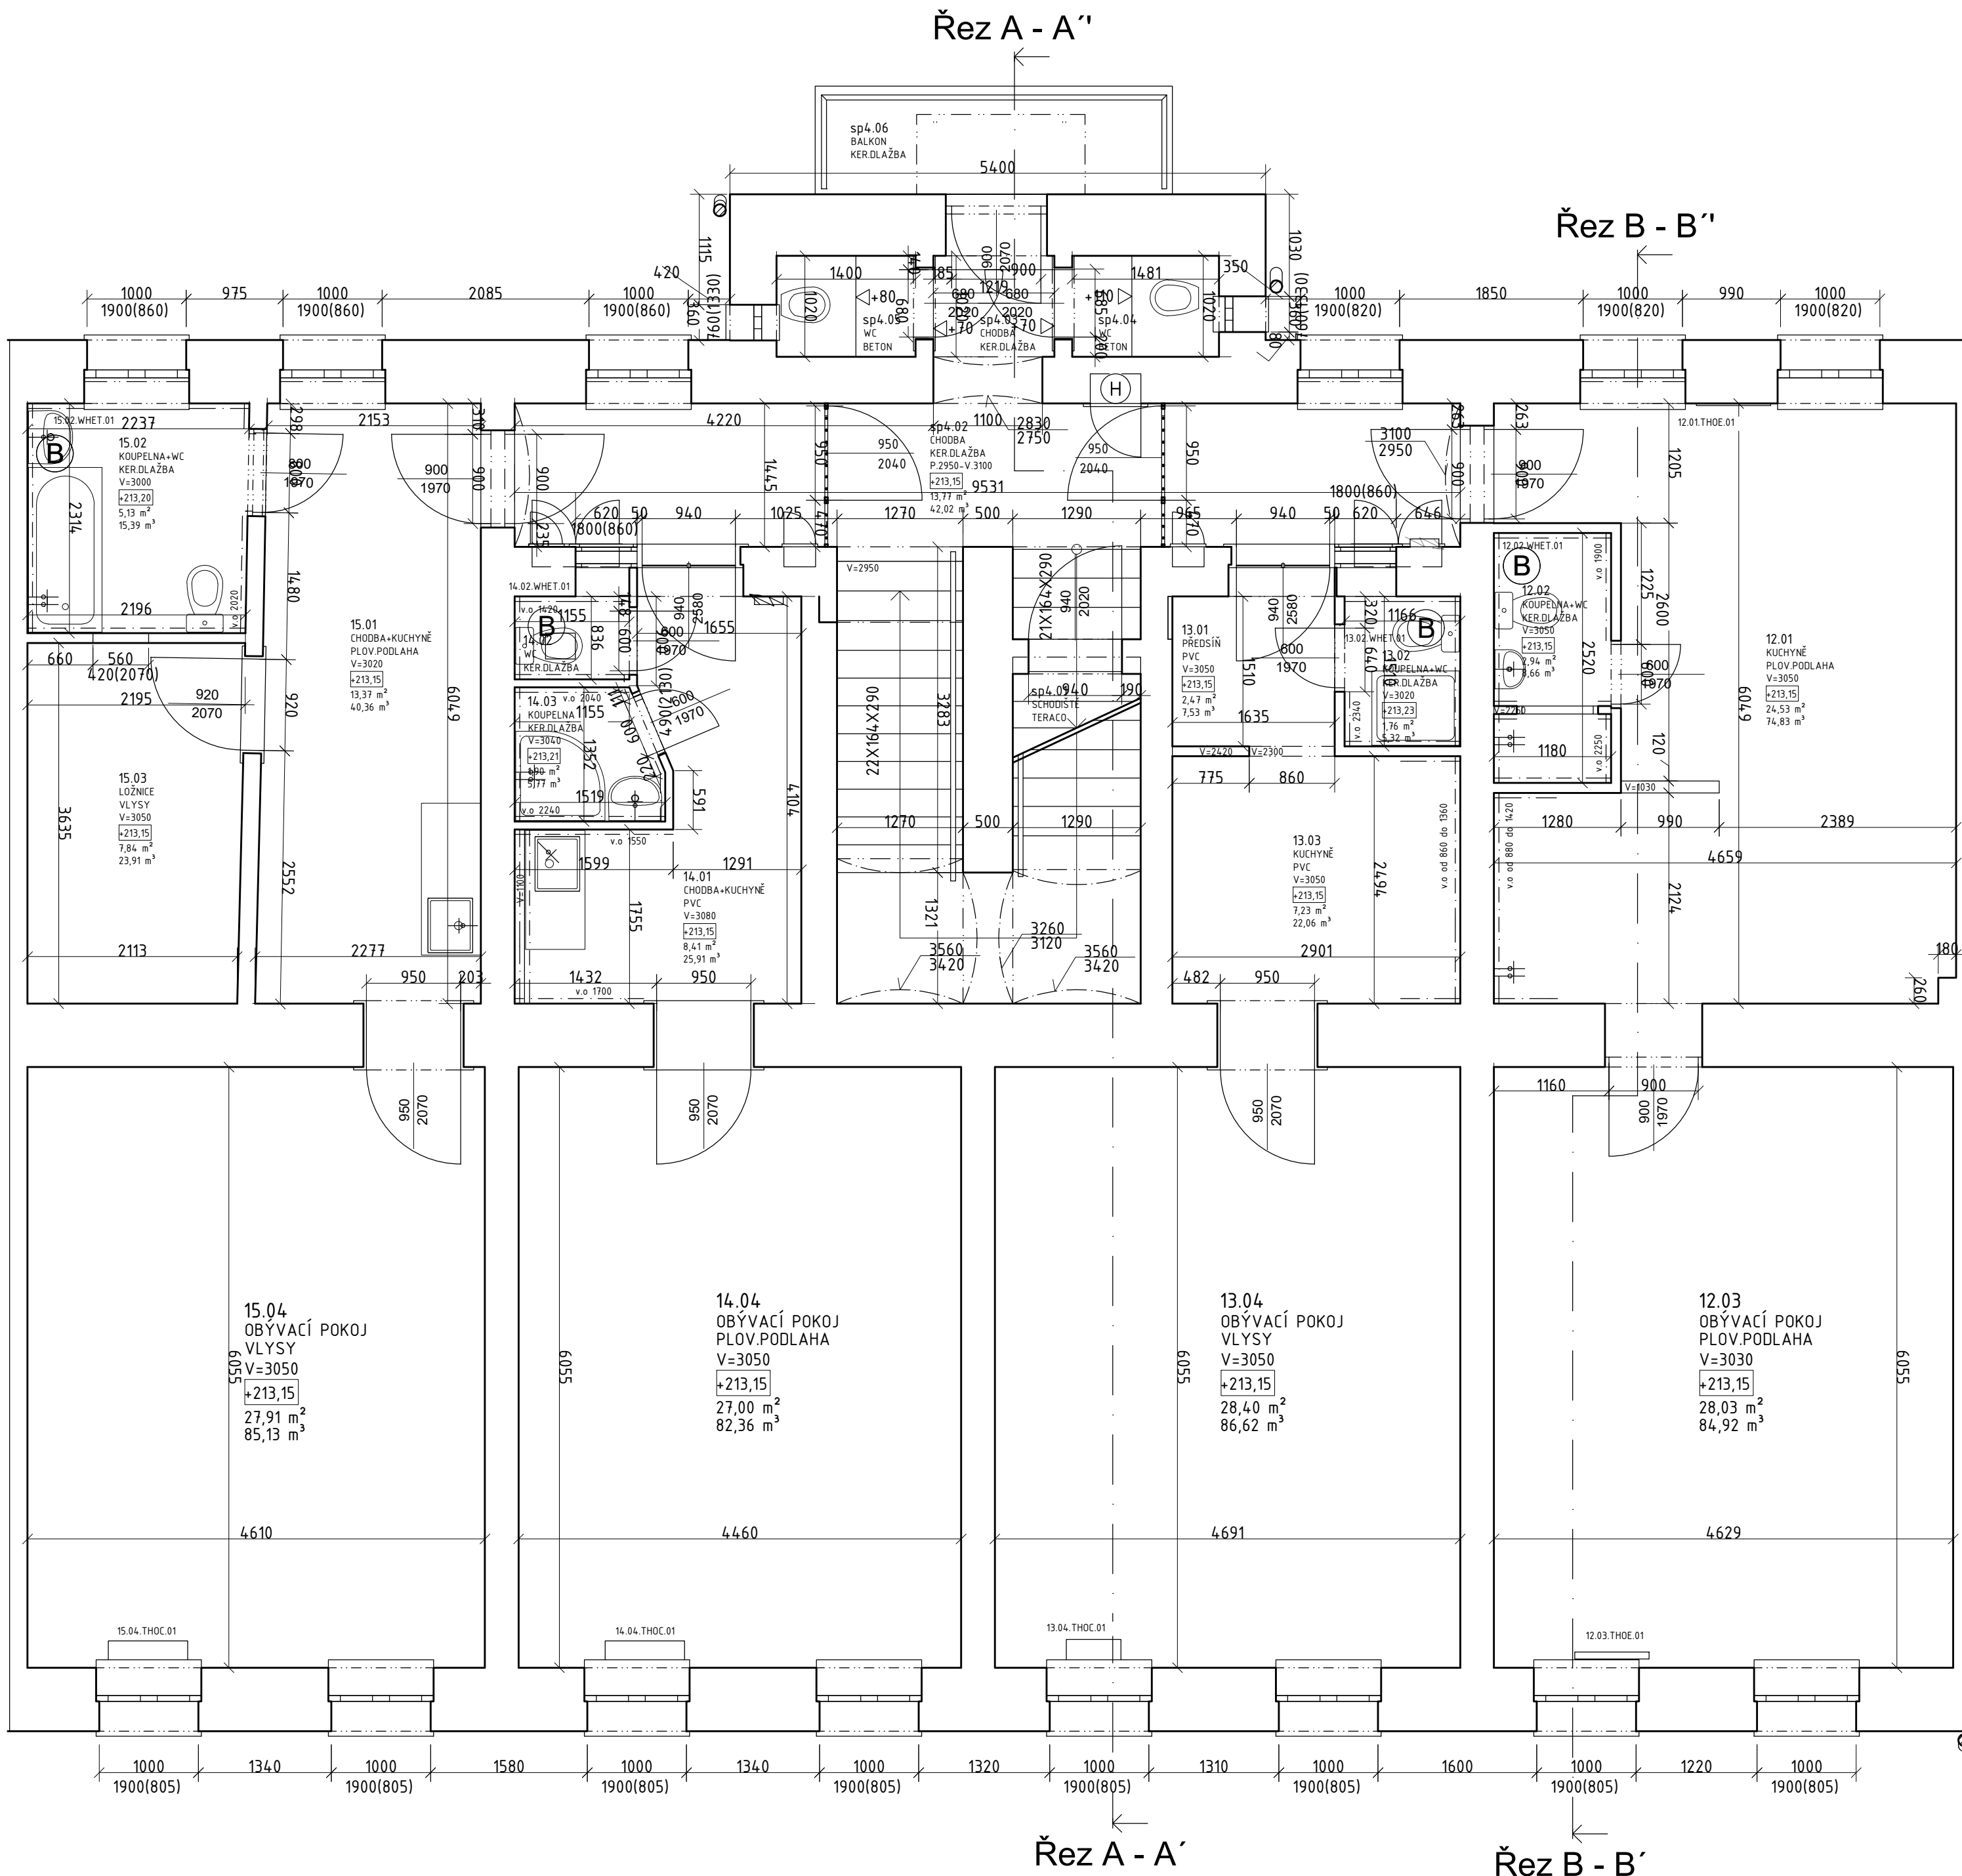

Tabulka místností – 4NP

Číslo	Název	Plocha	Druh podlahy	Světla výška místnosti	Výška na podlaže	Strop	Stěny
12.01	KUCHYNĚ	24,5 m²	PLOV.PODLAHA	V=3050	+213,15	omítka	omítka
12.02	KOUPELNA+WC	2,9 m²	KER.DLAŽBA	V=3050	+213,15	omítka	omítka + ker.obklad v=1900
12.03	OBÝVACÍ POKOJ	28,0 m²	PLOV.PODLAHA	V=3030	+213,15	omítka	omítka
13.01	PŘEDSÍŇ	2,5 m²	PVC	V=3050	+213,15	omítka	omítka
13.02	KOUPELNA+WC	1,8 m²	KER.DLAŽBA	V=3020	+213,23	omítka	omítka + ker.obklad v=2340
13.03	KUCHYNĚ	7,2 m²	PVC	V=3050	+213,15	omítka	omítka
13.04	OBÝVACÍ POKOJ	28,4 m²	VLYSY	V=3050	+213,15	omítka	omítka
14.01	CHODBA+KUCHYNĚ	8,4 m²	PVC	V=3080	+213,15	omítka	omítka
14.02	WC	1,0 m²	KER.DLAŽBA			omítka	omítka + ker.obklad v=1420
14.03	KOUPELNA	1,9 m²	KER.DLAŽBA	V=3040	+213,21	omítka	omítka + ker.obklad v=2240
14.04	OBÝVACÍ POKOJ	27,0 m²	PLOV.PODLAHA	V=3050	+213,15	omítka	omítka
15.01	CHODBA+KUCHYNĚ	13,4 m²	PLOV.PODLAHA	V=3020	+213,15	omítka	
15.02	KOUPELNA+WC	5,1 m²	KER.DLAŽBA	V=3000	+213,20		omítka + ker.obklad v=2020
15.03	LOŽNICE	7,8 m²	VLYSY	V=3050	+213,15	omítka	omítka
15.04	OBÝVACÍ POKOJ	27,9 m²	VLYSY	V=3050	+213,15	omítka	omítka
sp4.01	SCHODIŠTĚ	10,3 m²	TERACO	P.2950-V.3100	+213,15	omítka	omítka
sp4.02	CHODBA	13,8 m²	KER.DLAŽBA			omítka	omítka
sp4.03	CHODBA	1,2 m²	KER.DLAŽBA			omítka	omítka
sp4.04	WC	1,5 m²	BETON			omítka	omítka
sp4.05	WC	1,4 m²	BETON			omítka	omítka
sp4.06	BALKON	3,2 m²	KER.DLAŽBA				omítka
Celkový součet:		219,3 m²					

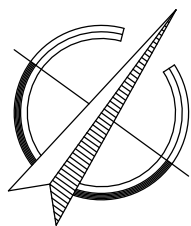

DOKUMENTACE STÁVAJÍCÍHO STAVU ±0 ± 201,330 m n.n.

akce: Plynářská 4 – Pasportizace budovy (BIM)		Plynářská 91/4, na pozemku parc. c. 872 k.u. Zábřovice	
objednatel: Statutární město Brno Dominikánské náměstí 1,602 00 Brno		obsah: Půdorys 4.NP	
		Datum: Duben 2024	
		Profese/dílčí část: DOKUMENTACE STÁVAJÍCÍHO STAVU	
zpracovatel:		Číslo zakázky: 24014	
INDESS s.r.o. Modřanská 307/98, 147 00 Praha 4 www.indessa.cz, tpelcik@indessa.cz, tel. 602 253 357 IČO 41695194/DIČ (UID-Nr.) CZ41695194 zapsána v OR: C 3919 vedená u MS v Praze		Kótování: mm, JTSK, Bpv	
		M: 1 : 50	
		Č. výkresu 05	