


PŮDORYS - NAVRŽENÝ STAV

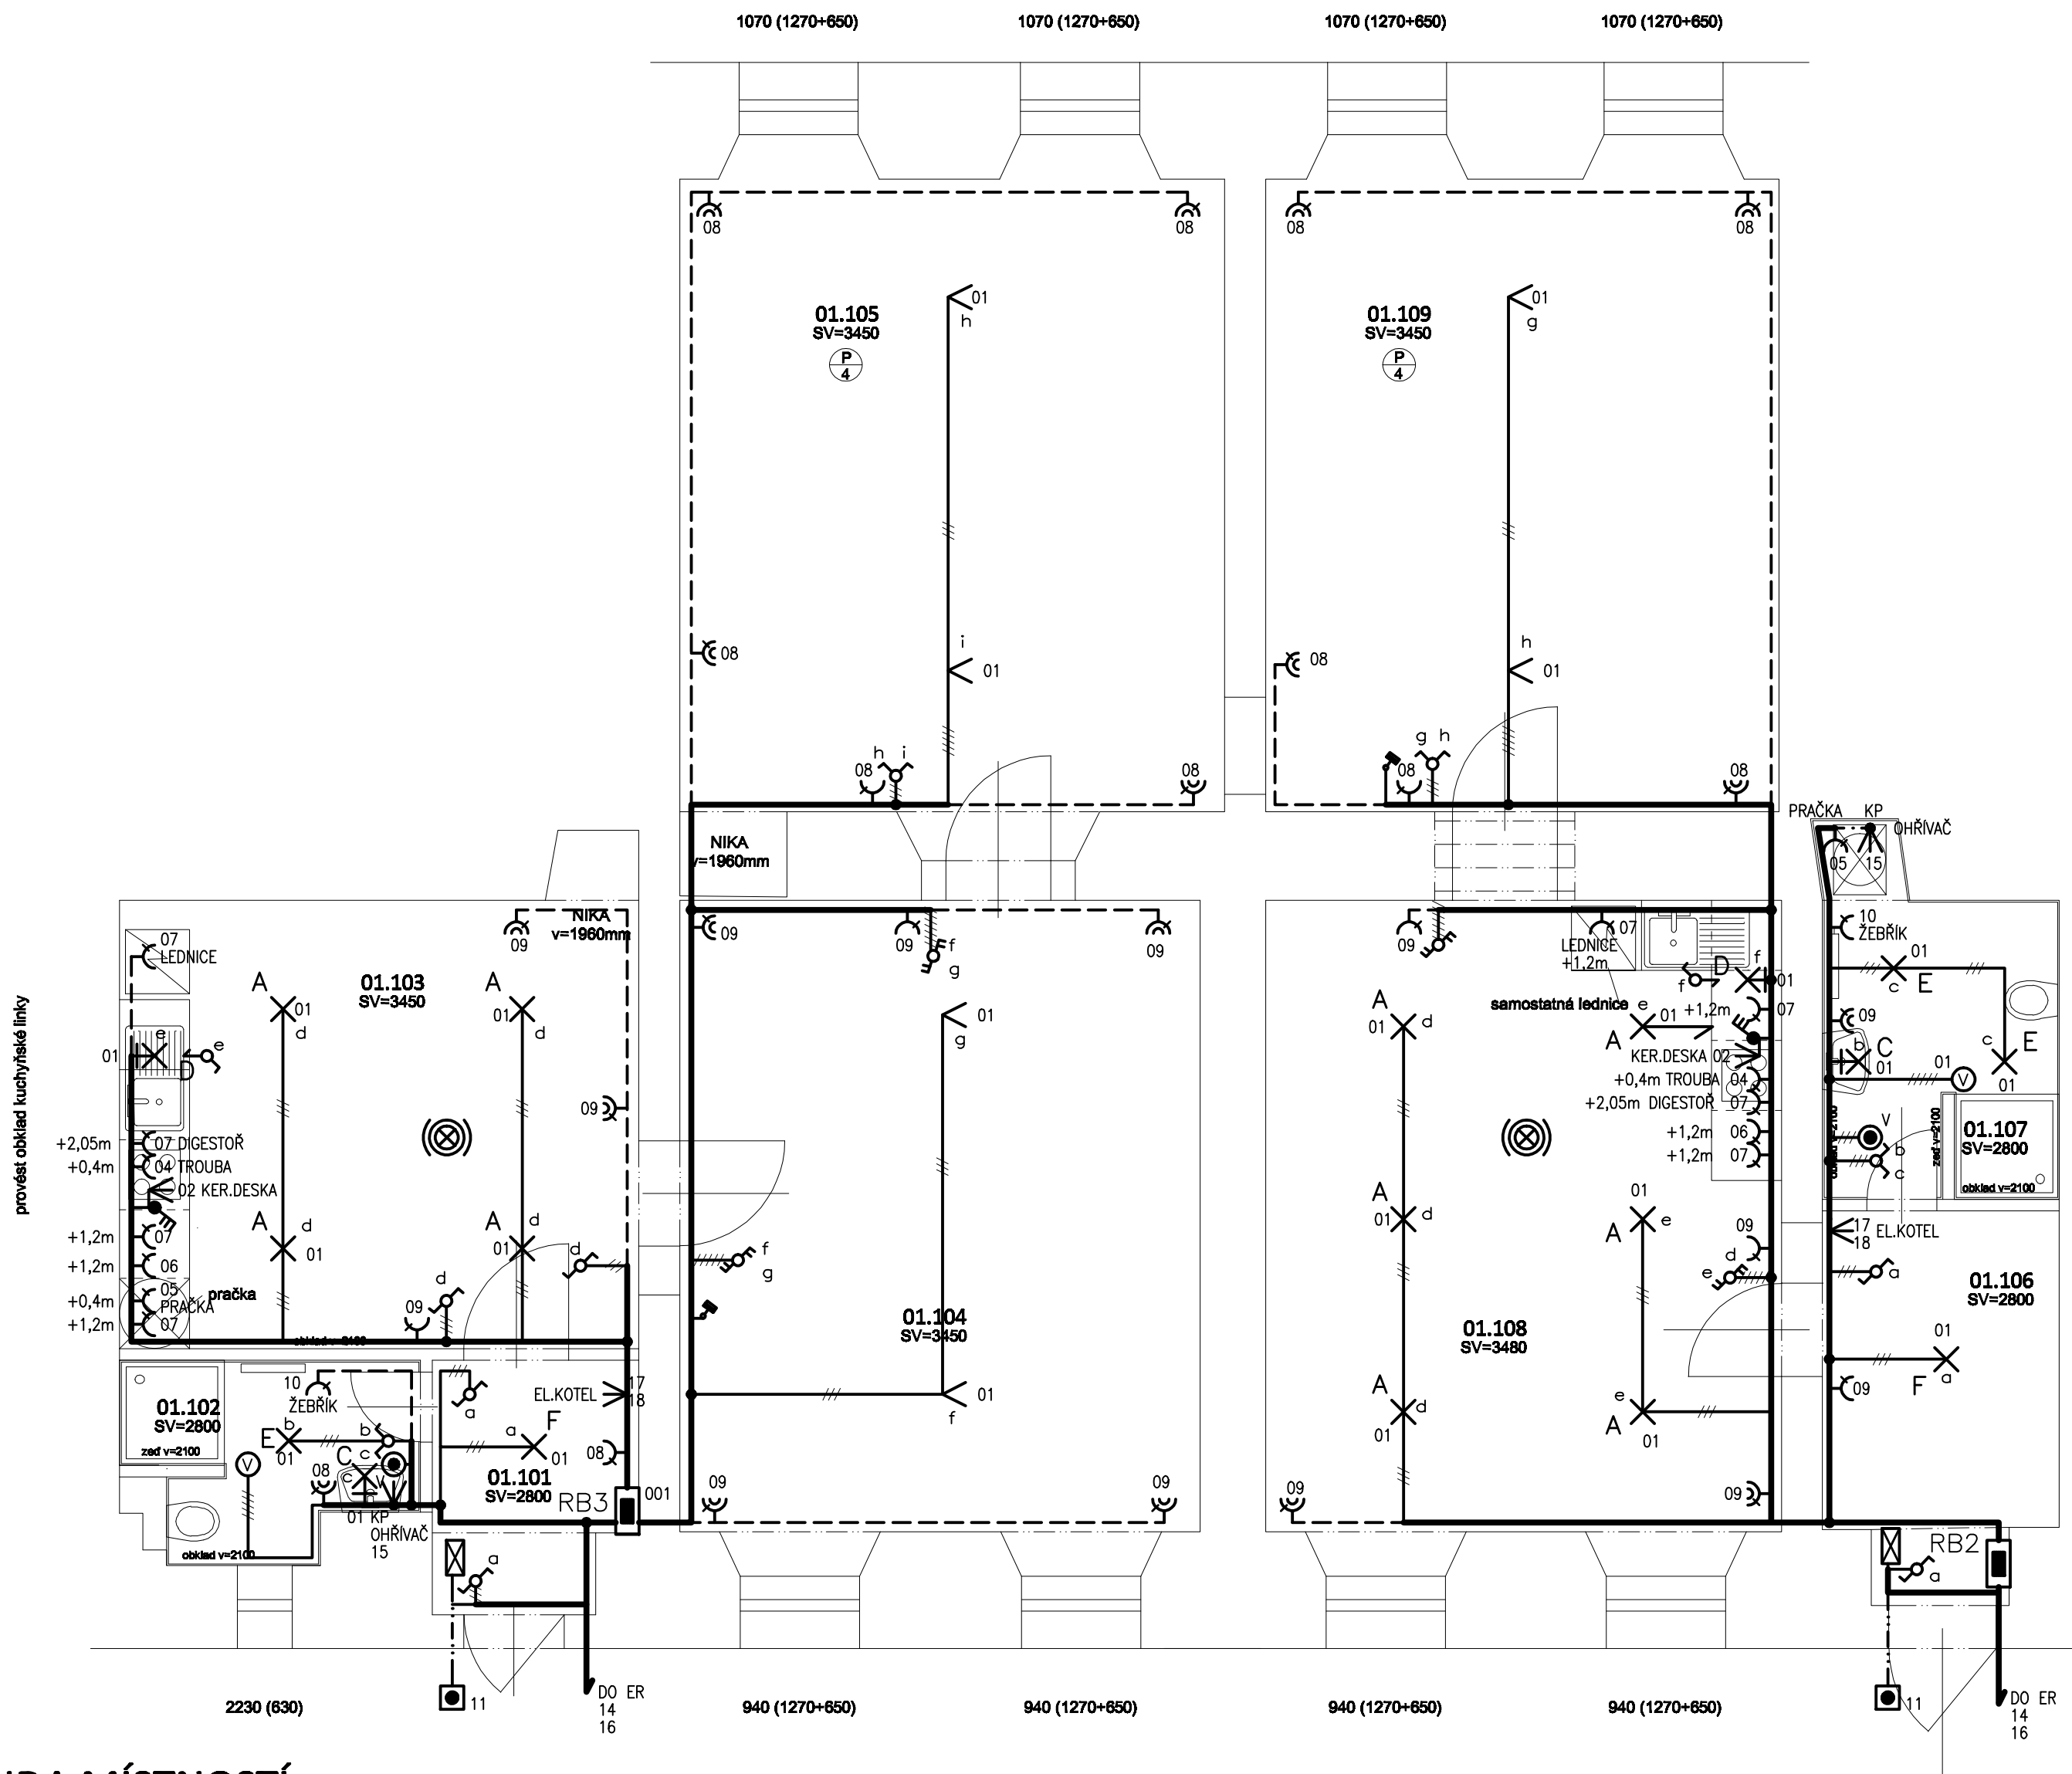

LEGENDA MÍSTNOSTÍ

	MÍSTNOST	NÁZEV	PLOCHA (m2)	PODLAHA	ÚPRAVA STĚN	STROP	sv.výška
byt č. 3	01.101	VSTUP	3,5	KER.DLAŽBA	P2 OMÍTKA	SDK PODHLED	2800
	01.102	KOUPELNA	4,0	KER.DLAŽBA	P3 K. OBKLAD 2100mm	SDK PODHLED	2800
	01.103	KUCHYNĚ	17,8	KER.DLAŽBA	P2 OMÍTKA	OMÍTKA	3450
	01.104	POKOJ	27,5	PARKETY	P4 OMÍTKA	OMÍTKA	3450
	01.105	POKOJ	25,1	PARKETY	P4 OMÍTKA	OMÍTKA	3450
byt č. 2	01.106	VSTUP	6,3	KER.DLAŽBA	P2 OMÍTKA	SDK PODHLED	2800
	01.107	KOUPELNA	5,7	KER.DLAŽBA	P3 K. OBKLAD 2100mm	SDK PODHLED	2800
	01.108	KUCHYNĚ	24,8	PARKETY	P4 OMÍTKA	OMÍTKA	3450
	01.109	POKOJ	23,8	PARKETY	P4 OMÍTKA	OMÍTKA	3450

Vypracoval ING. LUBOŠ NOVÁK	Zodpovědný projektant ING. JAN ZÁŘECKÝ	Kontroloval ING. LUBOŠ NOVÁK		
Místo : Brno-Slěd		Kraj : JIHOVÝCHODNÍ		
Investor : Statutární město Brno, Městská část Brno – Slěd			Č.zakázky	15-089
Akce : Stavební úpravy bytu Brno – Slěd Příční 24, byt č.2, č.3			Datum	10/2015
			Stupeň PD	DPS
			Měřítko	1:50
			Archiv. číslo	
Část, profese : ELEKTROINSTALACE			Příloha číslo	101
Obsah : PŮDORYS				