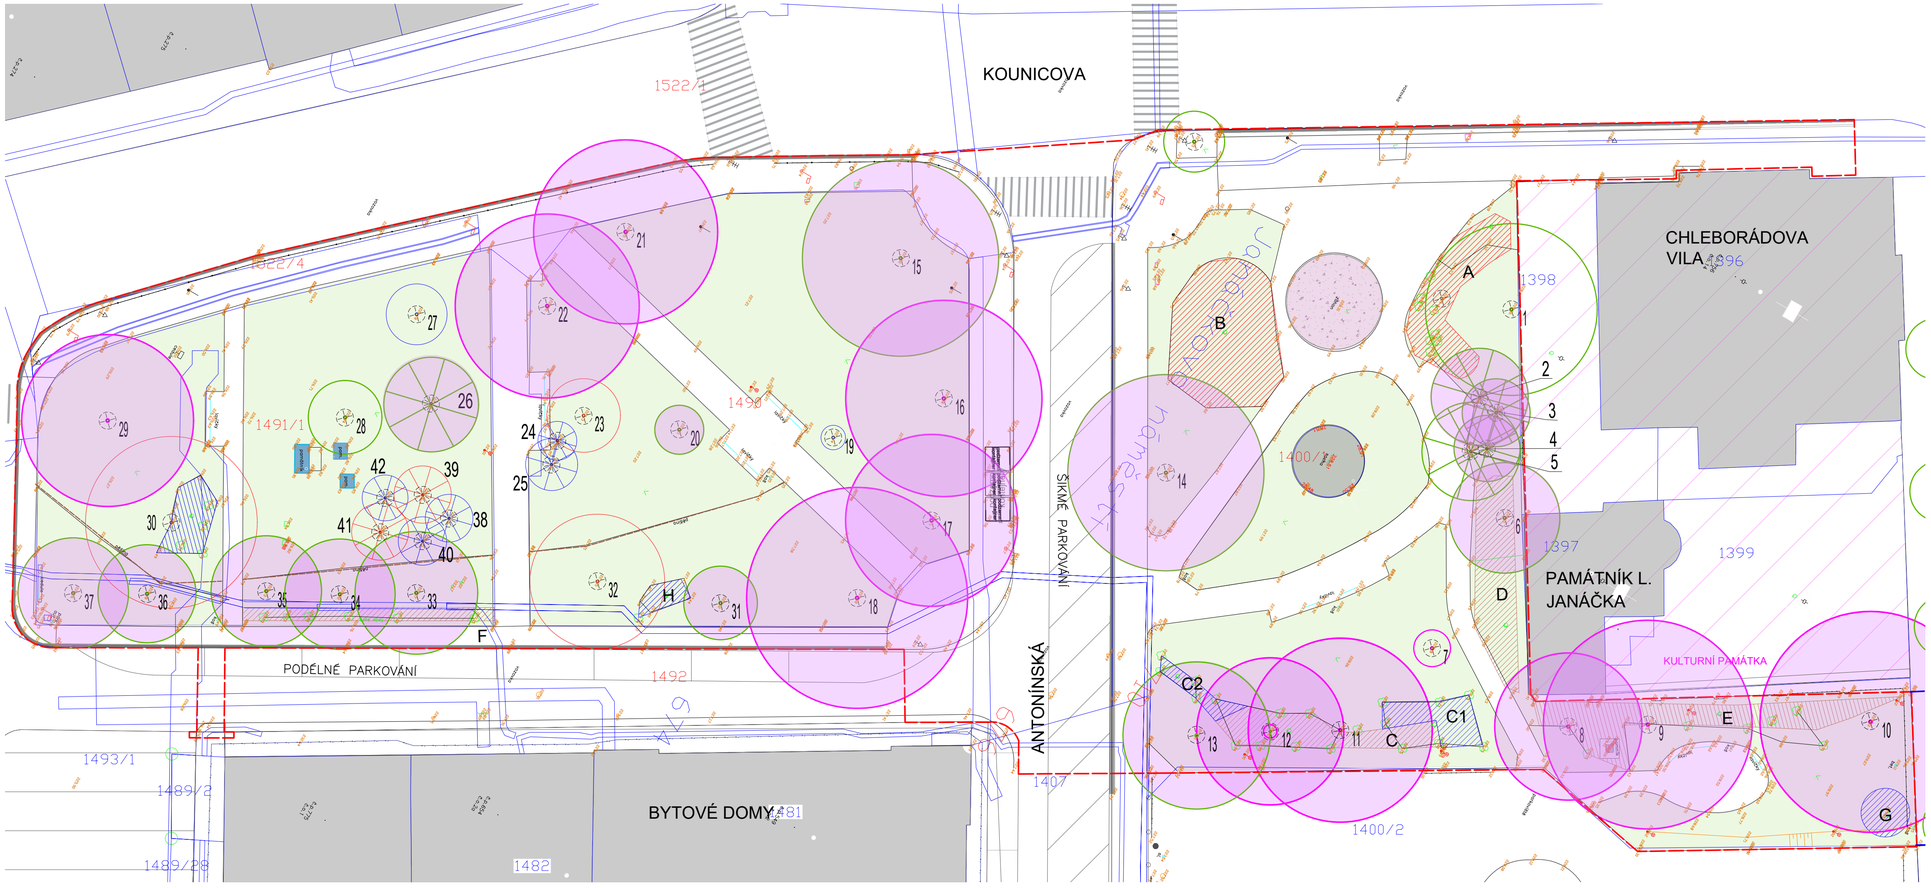

LEGENDA

- Hranice parcel /dotčené parcely /parcelní čísla
- Hranice řešeného území / Dočasný zábor
- Stávající budovy
- Kulturní památka
- Trávník
- Parkovací polocha
- Zpevněné plochy - betonová dlažba formát 10 x 20 cm
- Významné objekty - sochy/památníky
- Stávající kamenné obrubníky - zachovat
- Letničkové záhony, s betonovou zahradní obrubou
- Podzemní kontejnery na separovaný odpad
- Významné stromy
- Ostatní stromy /jehličnatý /listnatý/

LEGENDA ZNAČENÍ
VO- SADOVÉ
VO- ULIČNÍ
DOPRAVNÍ ZNAČENÍ
INF. CEDULE I TABULE
ZÁBRADLÍ I DOPRAVNÍ SLOUPKY
27.56 STÁVAJÍCÍ VÝŠKY
UT 27.56 NAVRHOVANÉ VÝŠKY

LEGENDA ASANACE DŘEVIN

- Stávající strom navržený ke kácení, nevyžaduje povolení
- Stávající strom navržený ke kácení vyžadující povolení
- Stávající strom s navrženým pěstebním opatřením
- Stavající keřové porosty redukovány
- Stávající keřové porosty navržené k odstranění vyžadující povolení
- Stávající keřové porosty navržené k odstranění

K.Ú: BRNO, VEVEŘÍ [610372]

ZODPOVĚDNÝ PROJEKTANT: Eva Wagnerová	VYPRACOVAL: Ing. Tereza Holas	**Eva Wagnerová** Tomešova 1, 602 00, Brno tel/ fax 543 215 577, ewa@volny.cz
LOKALITA: Brno, Veveří		
OBJEDNATEL: Statutární město Brno, Dominikánské náměstí 1, Brno 602 00, IČO: 44992785, DIČ: CZ44992785		
JÁNÁČKOVO NÁMĚSTÍ_ÚPRAVA STŘEDOVÉ ČÁSTI PARKU	DATUM 05/2024	PARÉ:
	ZAK.ČÍSLO	
	STUPEŇ DVZ/DPS	
E_ INVETARIZACE_SITUACE	FORMÁT: 4 X A4 / MĚŘÍTKO: 1:250	PŘÍL.Č.: 02