

LEGENDA MÍSTNOSTÍ

Č. MÍST.	NÁZEV MÍSTNOSTI	PLOCHA [m²]	SVĚTLA VÝŠKA [mm]	Č. MÍST.	NÁZEV MÍSTNOSTI	PLOCHA [m²]	SVĚTLA VÝŠKA [mm]
1	SCHODIŠTĚ	13,10	–	8	HERNA	21,47	2845
2	CHODBA	30,67	VZ PŮNORYS	9	LOŽNICE	20,11	2855
3	PŘEDSÍŇ WC	3,33	–	10	LOŽNICE	58,86	2865
4	WC UČITELÉ	1,02	–	11	WC + UMÝVARNA	6,30	–
5	ÚKLIDOVÁ MÍSTNOST	1,06	–	12	PŘÍPRAVNA	13,51	–
6	WC + UMÝVARNA	5,57	–	13	LOŽNICE	32,93	2870
7	HERNA	84,08	2870				

POZNÁMKY

vícenásobné zásuvky ve vodorovném rámečku
v místech slaboproudů sdrúžit do společného rámečku



akumulační boiler



lednice



sporáková kombinace, ukončení třífázového přívodu


pro sporák směrem k podlaže založit chráničku na pohyblivý přívod

spodní hrana zásuvek 130cm od podlahy

Mimo přípravný a umývárny jsou stěny obloženy dřevěnými panely pero drážka



elektrický rozvaděč

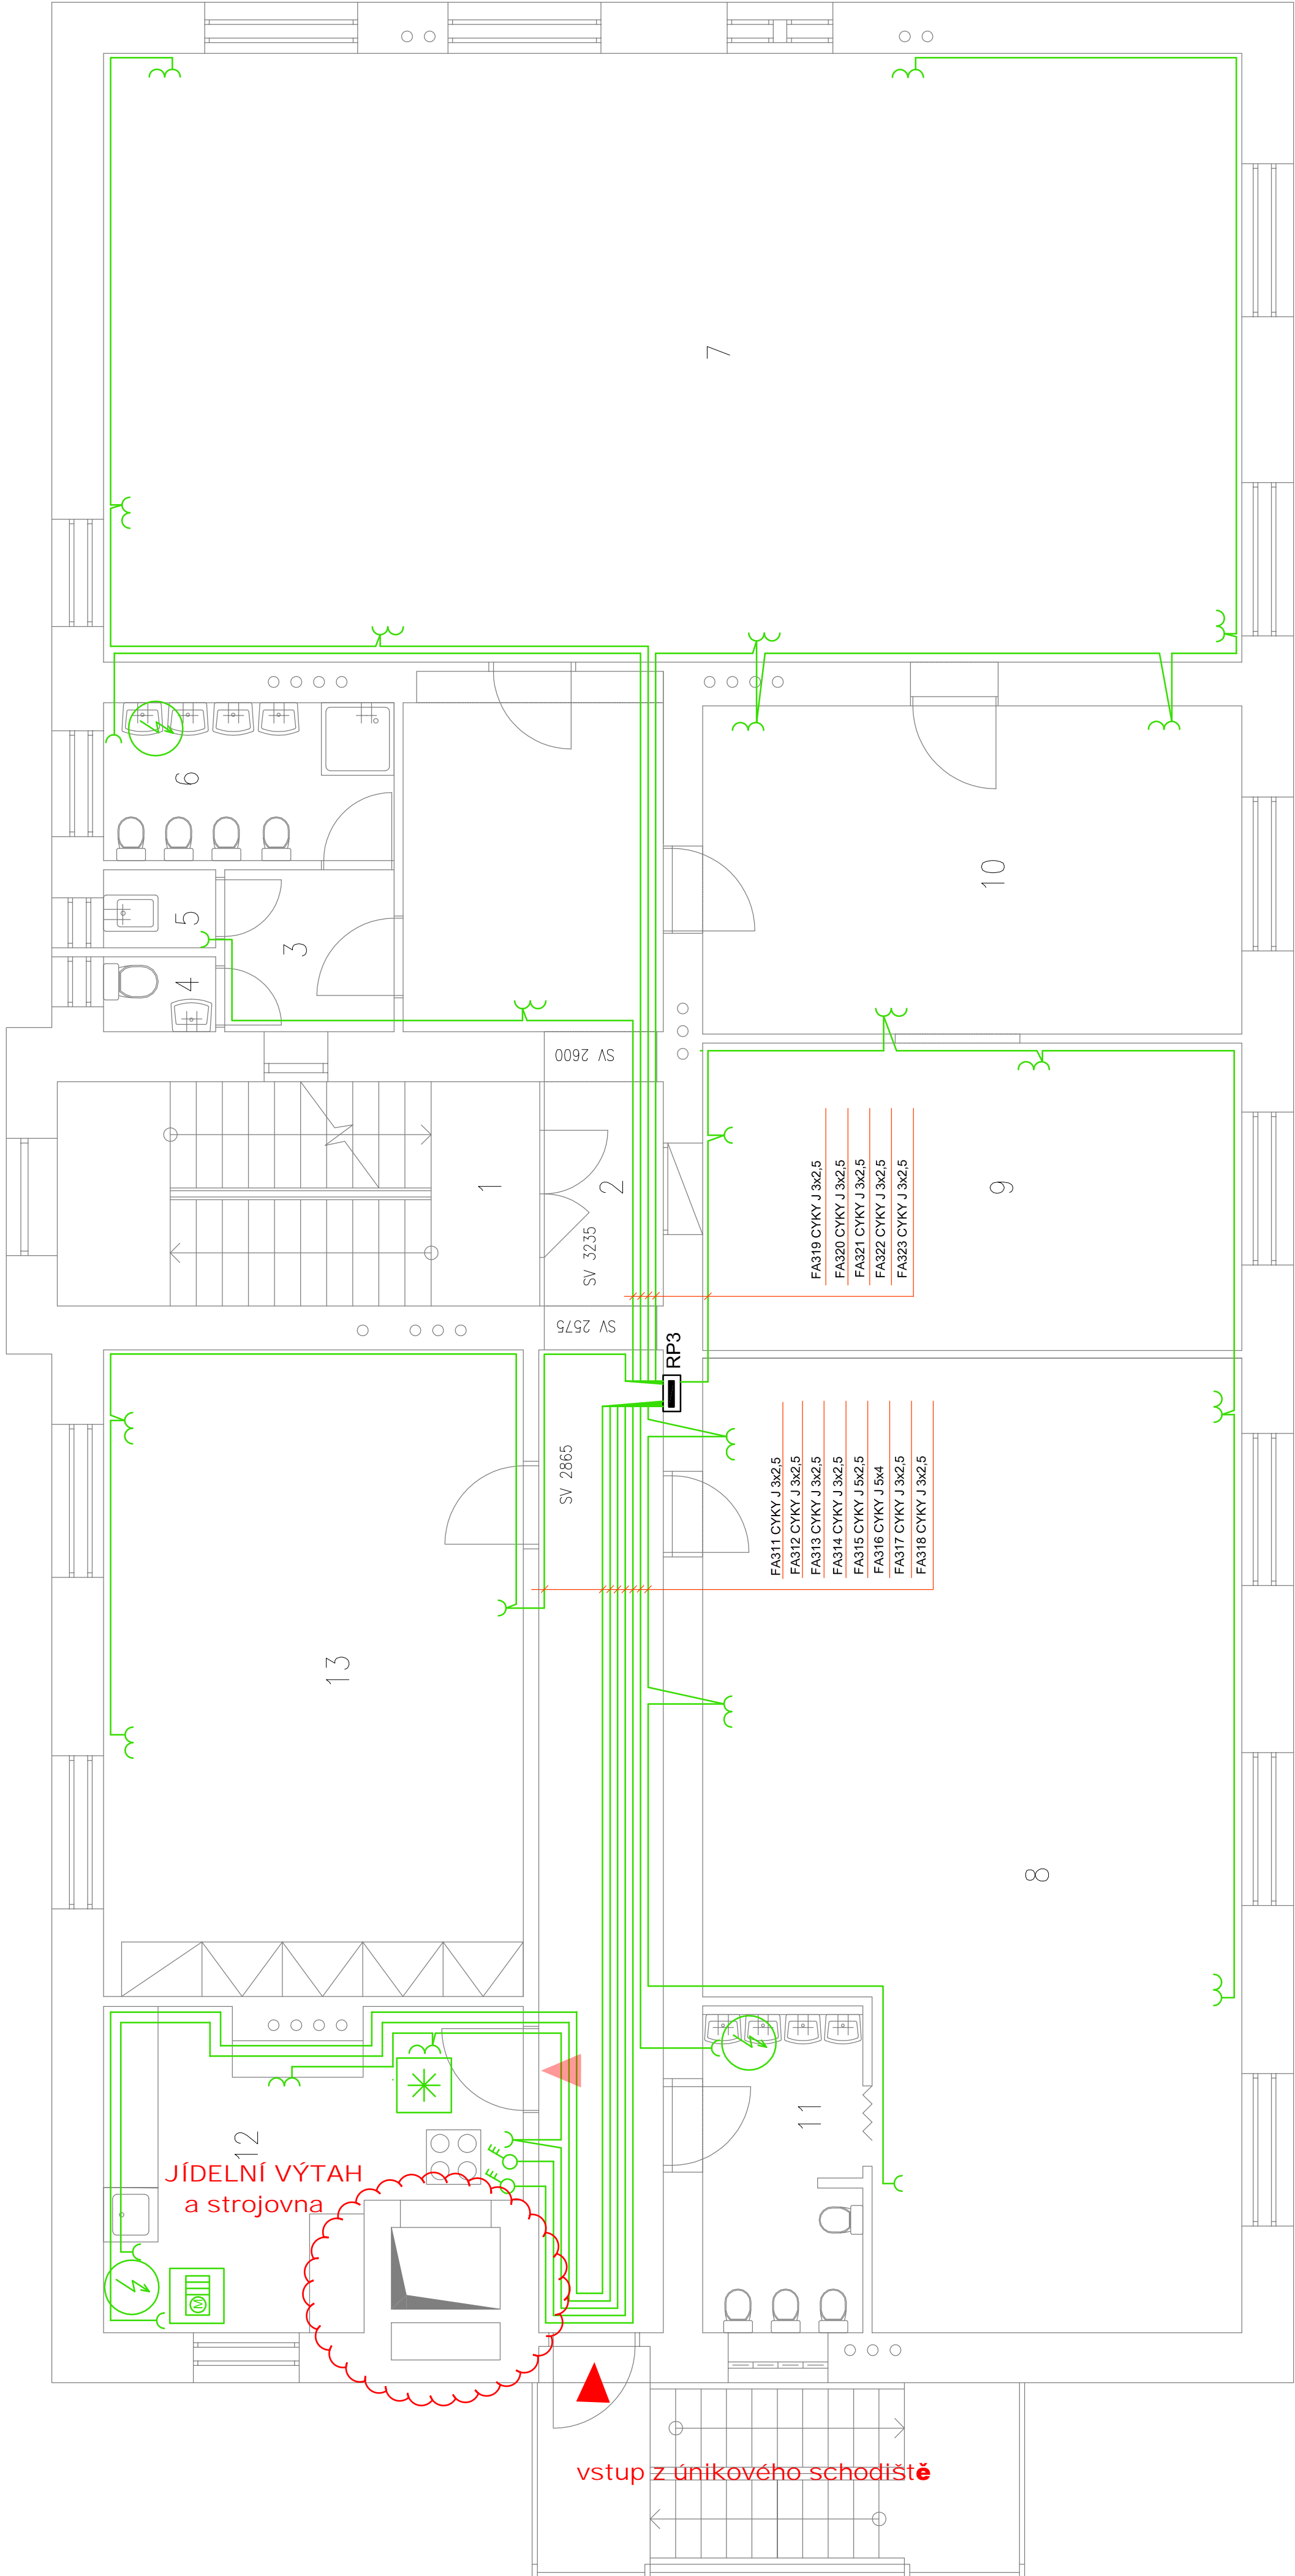

NAPĚŤOVÁ SOUSTAVA: 3+N+PE, TNS, 50Hz
ZÁKLADNÍ OCHRANA PŘED NEBEZPEČNÝM DOTYKOVÝM NAPĚTÍM:
AUTOMATICKÝM ODPOJENÍM OD ZDROJE, DOPLNĚNÁ PROUDOVÝM CHRÁNIČEM
DLE ČSN 33 200-4-41 ČL.411 A 415.1
VNĚJŠÍ VLVIVY - PRO ELEKTRICKÁ ZAŘÍZENÍ DLE ČSN 33 2000-5-51 ED.3
- PROSTŘEDÍ NORMÁLNÍ - ČSN 33 2000-4-41 ED.2

INVESTOR	Statutární město Brno	PROJEKT
ADRESA	Dominikánské náměstí 196/1, 602 00 Brno	Miroslav Dvořáček Malé Lupy 298, 664 07 Pozořice projektování elektrických zařízení IČ: 44031955, +420 602 738 484
OBJEKT	MŠ ZDÍSLAVA, Pellicova 21/4, p.o., 602 00 Brno	
AKCE	oprava silnoproudé elektroinstalace	
OBSAH	situace 3.n.p. elektroinstalace zásuvkových obvodů	
	DATUM	Říjen 2019
	STUPEŇ	DPS
	MĚŘÍTKO	1:50
	FORMAT	840X360