


POHLEDY


BYTOVÝ DŮM čp. 54



POHLED Z UL. KŘÍDLOVICKÁ

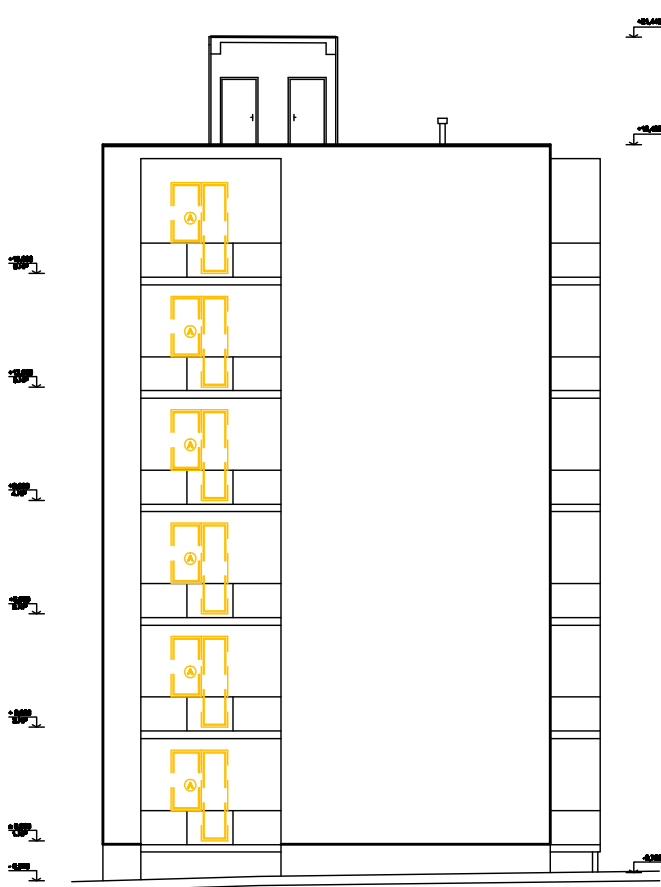

POHLED Z BOKU

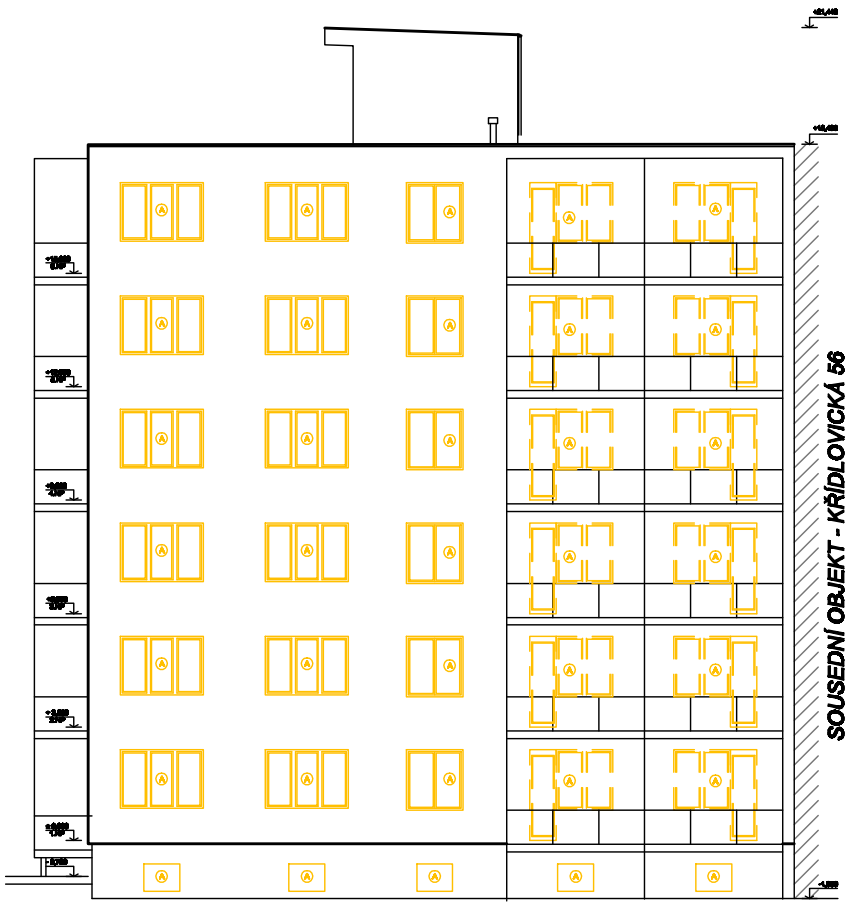

POHLED ZE DVORA

LEGENDA KONSTRUKCÍ

- STÁVAJÍCÍ KONSTRUKCE - BUDOU ZACHOVÁNY
- BOURANÉ KONSTRUKCE
- ODSTRANĚNÍ PŮVODNÍHO OKNA/DVEŘÍ/LUXFERŮ



GENERÁLNÍ PROJEKTANT:		Ing. arch. DAVID HOFFMANN		ING. ARCH. DAVID HOFFMANN ARCHITEKT ŠTURBOVA 29, 02-616 00 BRNO E-MAIL: DAVIDHOF@VOLNY.CZ TEL: 724 62 044
HP / ZODPOVĚDNÝ PROJEKTANT:		Ing. arch. DAVID HOFFMANN		
ZPRACOVAL:		PATEK MATUŠKA, Bc. PETR ČERNÝ		
NÁZEV PRŮJEDU :		KŘÍDLOVICKÁ č.p. 54 - REKONSTRUKCE Výměna výplně		DATUM 06/2018
				FORMÁT 2xM
NÁZEV VÝKRESU:		BOURACÍ PRÁCE - POHLEDY		MĚŘÍTKO: 1:200
				ČÍSLO VÝKRESU: D.1.1.11