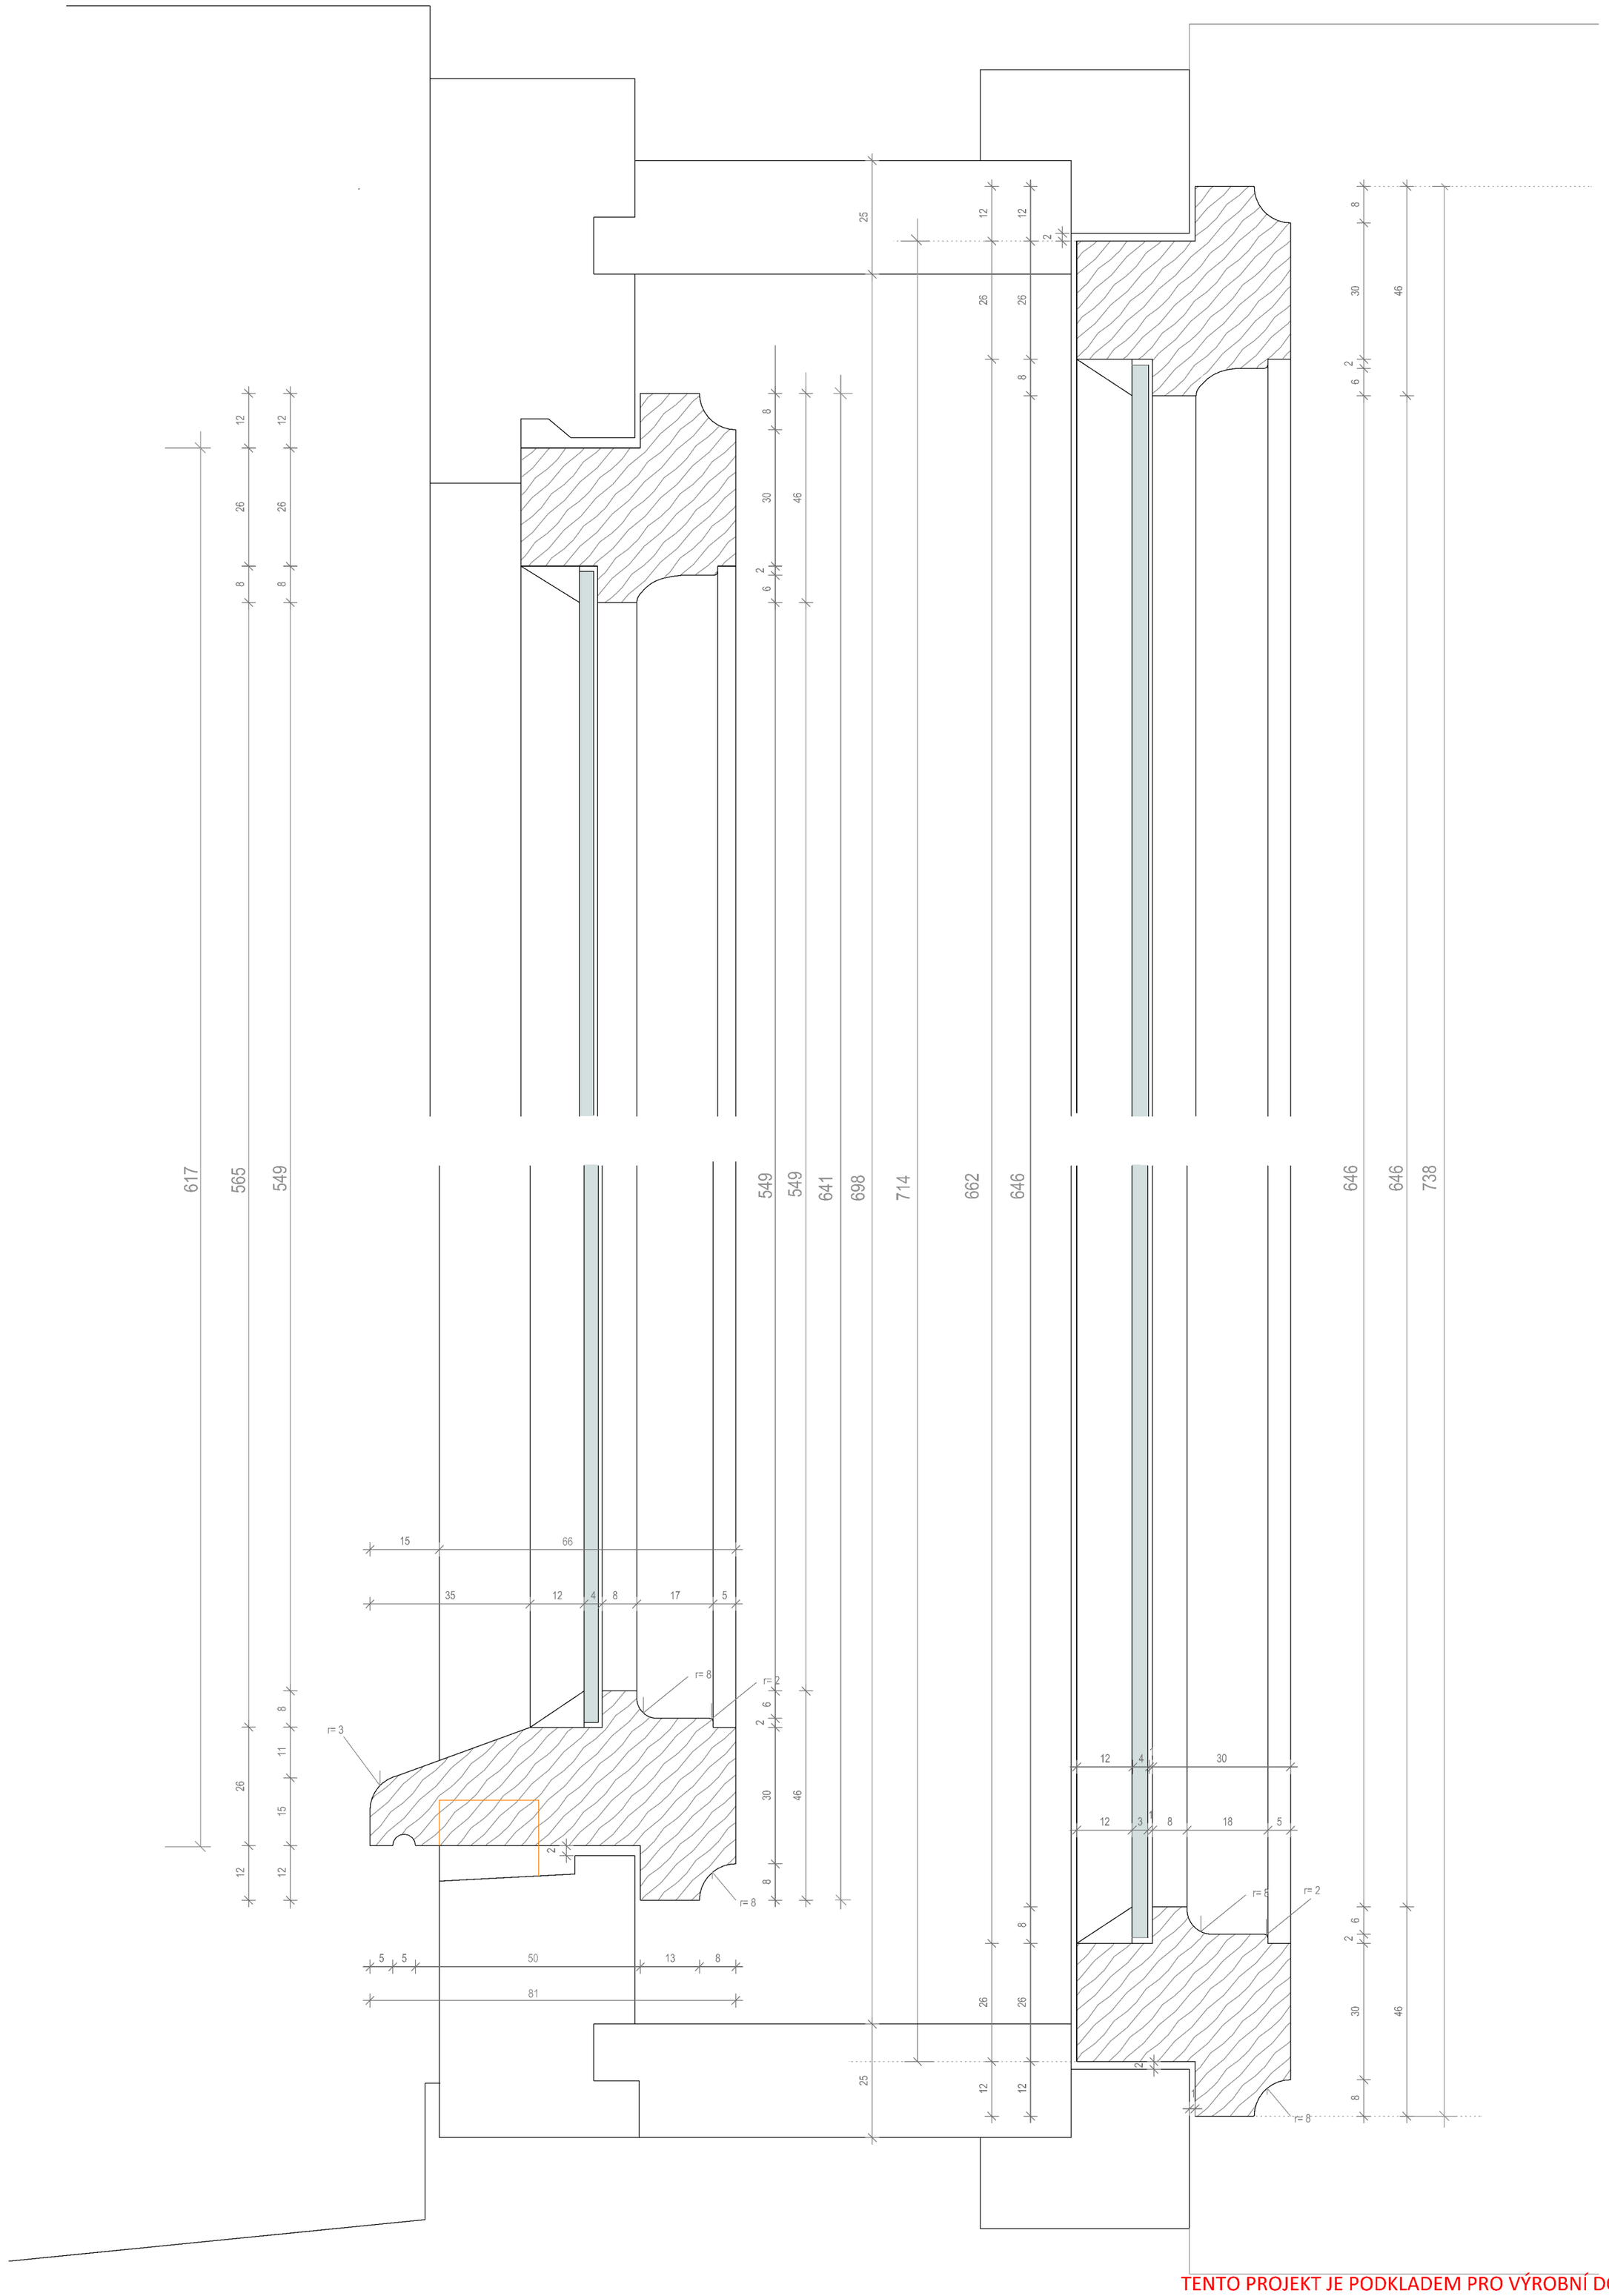

TENTO PROJEKT JE PODKLADEM PRO VÝROBNÍ DOKUMENTACI DODAVATELE; VÝROBNÍ DOKUMENTACE BUDE PŘEDLOŽENA K ODSOUHLASENÍ AUTORSKÉMU DOZORU PROJEKTANTA.
ROZMĚRY PROFILŮ NA VÝKRESECH JSOU ZÁVAZNÉ,
(výrobní šířky a výšky nových replik vnějších okenních křídel
výplní otvorů T06-002,T09-006, T10-003 a balkonových dveřních křídel
výplní otvorů T09-007,T10-004, které budou osazeny do původních historických kastlů
nutno ověřit a potvrdit po demontáži dodatečně vsazených nepůvodních rámových zárubní z kastlů!)

PROJEKTANT ARCHITEKTONICKÁ KANCELÁŘ JINDŘICH ŠKRABAL CZ-602 00 BRNO, LIPOVÁ 17 TEL. +420 545 221 596	INVESTOR Statutární město Brno, městská část Brno-střed Dominikánské nám.196/1 602 00 Brno	STAVBA HLINKY 117/46, byt č.5 Richarda a Johanny Herdanových	PROFESE D.1.100 ARCHITEKTONICKO-STAVEBNÍ ŘEŠENÍ
		MISTO STAVBY Brno - střed STUPEŇ PROJEKT PRO PROVEDENÍ STAVBY A VÝBĚR DODAVATELE	DATUM 2/2024 PARE
AUTOR, ZODPOVEDNY PROJEKTANT ING. ARCH. JINDŘICH ŠKRABAL ING. ARCH. ALENA VŠETEČKOVÁ	KRESLIL ING. ARCH. ALENA VŠETEČKOVÁ	PRILOHA Replika křídel okna T03-002 a T05-002 - Detail, svislý řez	FORMAT A2 CISLO PRILOHY MĚŘÍTKO 1:10 D.1.135