

LEGENDA:

SPÍNAČ TL AČITKOVÝ ZAPUŠTĚNÝ JEDNOPÓLOVÝ - ŘAZENÍ 1/0
SPÍNAČ OSVĚTLENÍ ZAPUŠTĚNÝ JEDNOPÓLOVÝ - ŘAZENÍ 1
SPÍNAČ OSVĚTLENÍ ZAPUŠTĚNÝ SERIOVÝ - ŘAZENÍ 5

SPÍNAČ OSVĚTLENÍ ZAPUŠTĚNÝ STRÍDÁVÝ - ŘAZENÍ 6
SPÍNAČ OSVĚTLENÍ ZAPUŠTĚNÝ STRÍDÁVÝ DVOJITÝ - ŘAZENÍ 6+6
SPÍNAČ OSVĚTLENÍ ZAPUŠTĚNÝ KŘÍŽOVÝ - ŘAZENÍ 7
LED SVÍTLIDLO INTERIÉROVÉ STROPNÍ (NÁSTĚNNÉ)

ZÁSUVKA 230V 16A
DVOJZÁSUVKA 230V 16A
VÝVOD 230V 10A PRO PŘÍPOJENÍ ODTAHOVÉHO VENTILÁTORU
VÝVOD 230V 10A PRO PŘÍPOJENÍ OSV.KUCHLINKY, DIGESTORE
VÝVOD 400 16A PRO PŘÍPOJENÍ VARNÉ DESKY
TELEVNÍ A ROZHLASOVÁ ZÁSUVKA (STA)


DATOVÁ ZÁSUVKA (INTERNET)
PŘÍSTROJ DOMÁČÍHO TELEFONU
BYTOVÝ ROZVADĚČ (VIZ VÝKRES Č. D.1.4.b-03)
HLAVNÍ KABELOVÉ TRASY

LEGENDA SVÍTEL:

LED svítidlo kruhové interiérové, přisazené/svícené, barva těla svítidla - bílá, teplota barvy 3000 K, ≥700 lm, 400x400 mm
LED svítidlo kruhové interiérové, přisazené, barva těla svítidla - bílá, teplota barvy 3000 K, ≥700 lm, 200x200 mm
LED svítidlo půlkruhové interiérové, nástěnné, barva těla svítidla - bílá, teplota barvy 3000 K, ≥700 lm, 200x100 mm
LED bodové svítidlo kruhové interiérové, zapuštěné, barva těla svítidla - bílá, teplota barvy 3000 K, ≥700 lm, 100x100 mm

POZNÁMKA: DESIGN SVÍTEL, SPÍNAČŮ A ZÁSUVEK DLE VÝBĚRU INVESTORA

NAPĚŤOVÁ SOUSTAVA: 3+N+PE AC 50Hz 400/230V TN-C-S
OCHRANA PŘED NEBEZPEČNÝM DOTYKEM: AUTOMATICKÝM ODPOJENÍM OD ZDROJE
ZVÝŠENÁ PROUDOVÝMI CHRÁNIČI A DOPLŇJÍCÍM POSPOJOVÁNÍM DLE ČSN 33 2000-4-41 ED.3

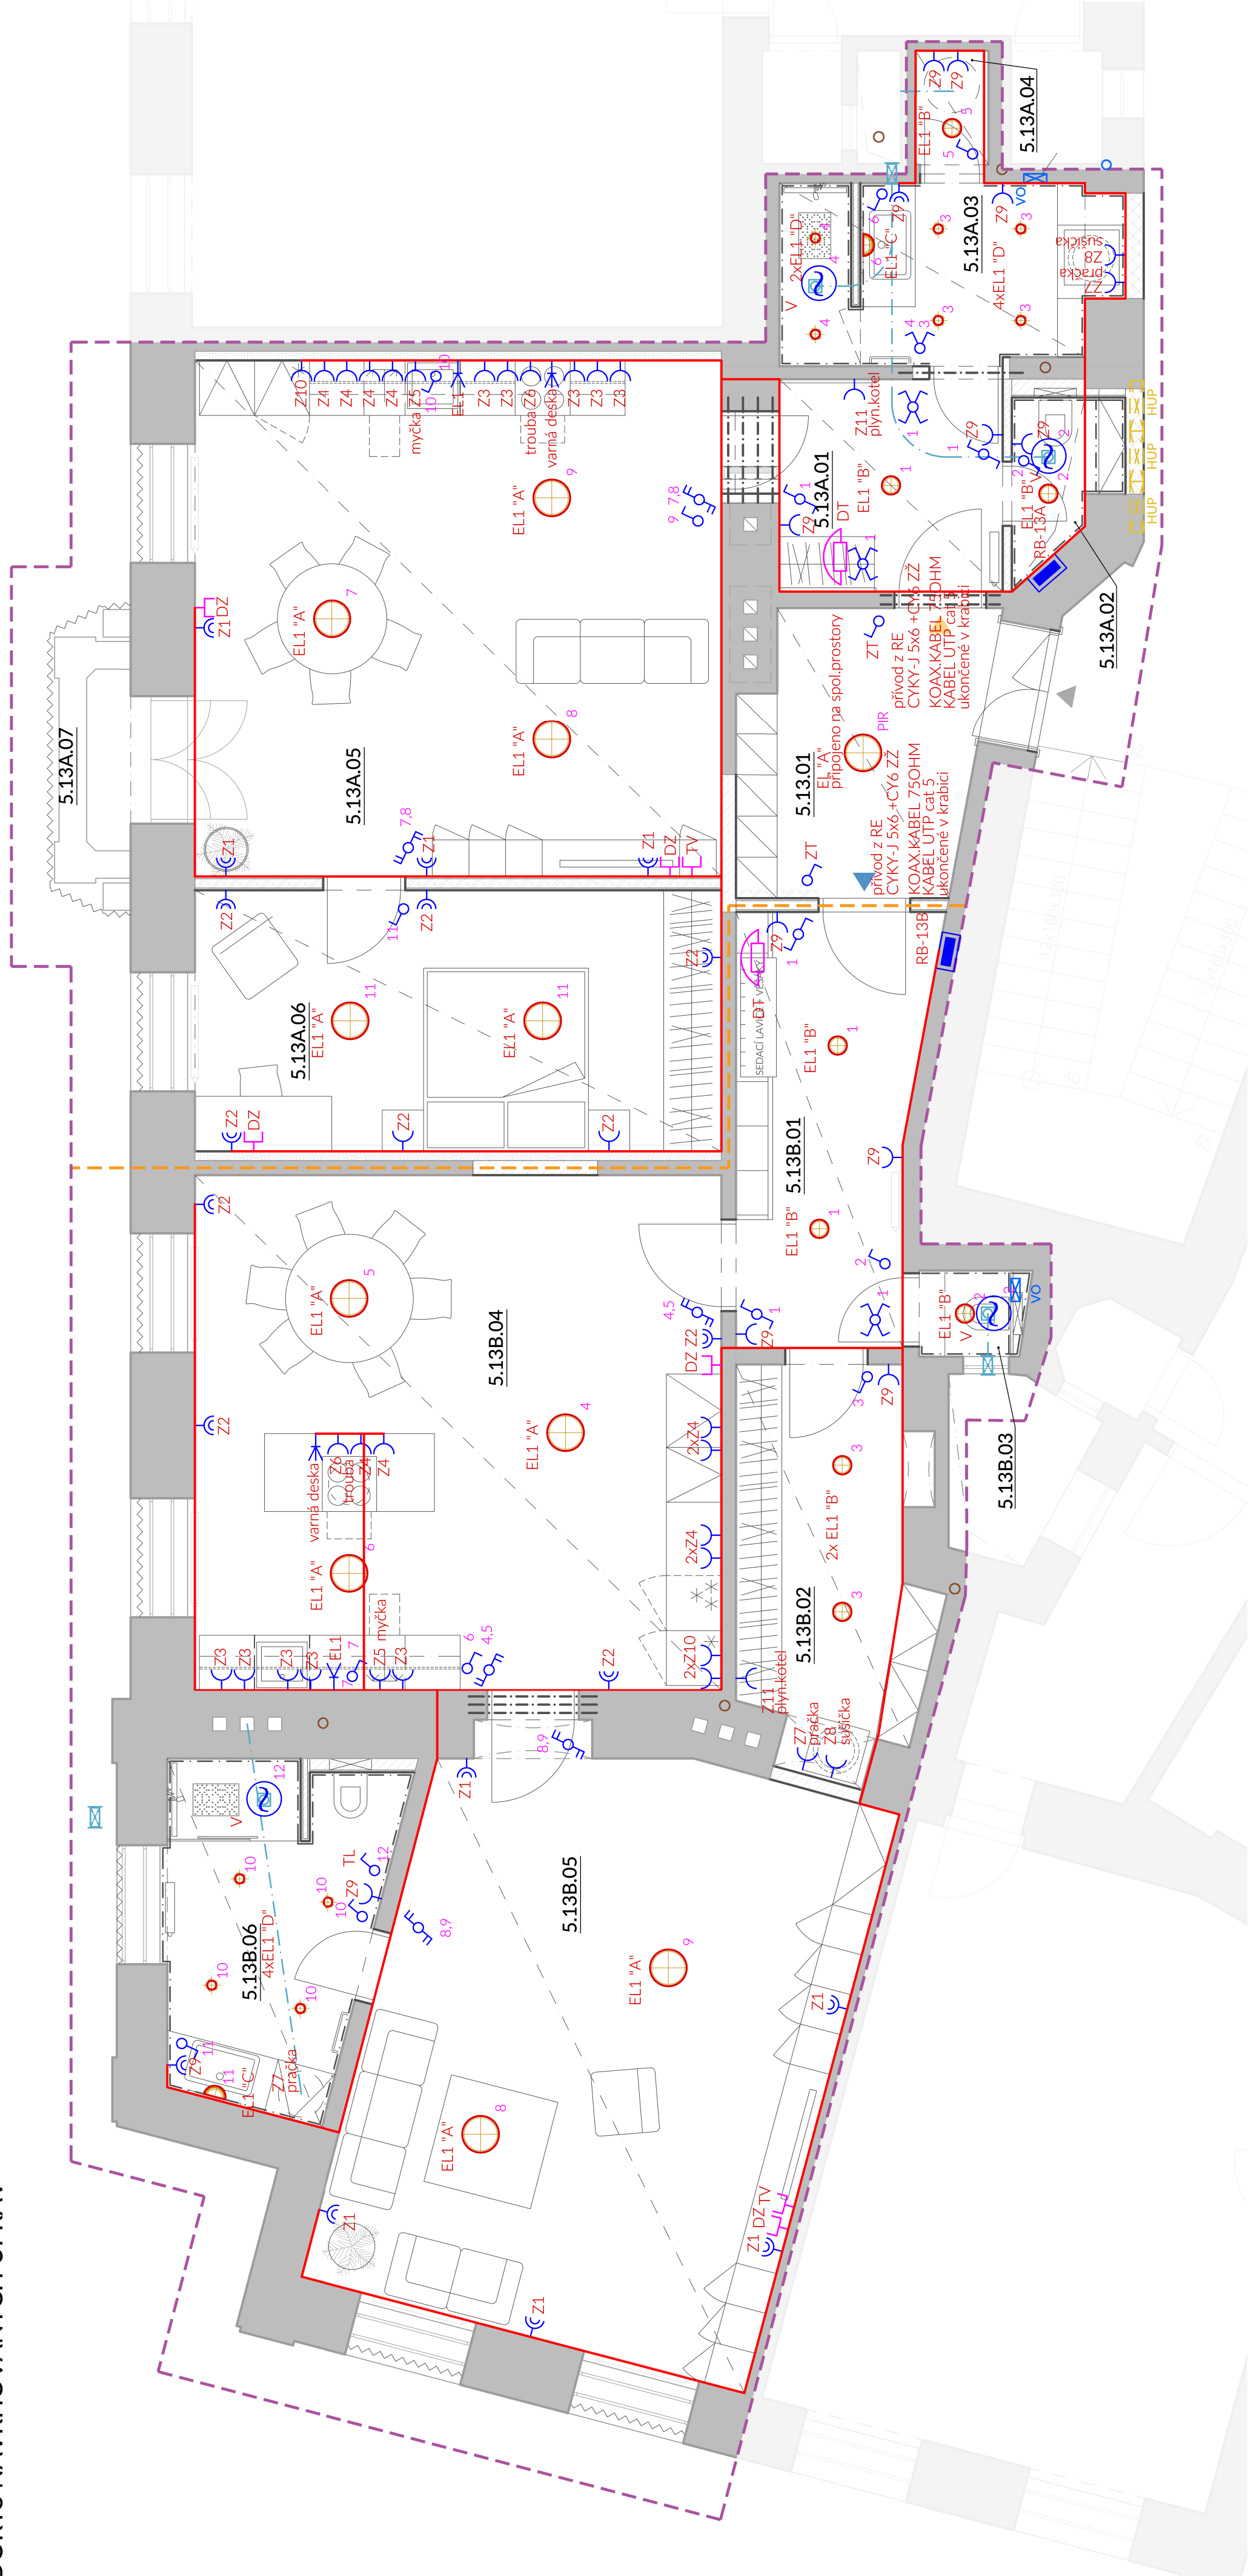

OZN.	NÁZEV MÍSTNOSTI	PLOCHA m²	STĚNY	STROP	PODLAHA
SPOLÉČNÉ PROSTORY					
5.13.01	SPOLÉČNÁ PŘEDSÍŇ	8,61	SO, DM, DM omývatelný, KO soklik (100)	Rákosový strop, SO, DM, SDK s.v. 3,35 m, DM	SP6 - keramická dlažba v suchém prostředí
PLOCHA CELKEM:					
BYT 13A:					
5.13A.01	ZÁDVEŘÍ	7,88	SO, DM omývatelný, KO soklik (100)	Rákosový strop, SO, DM, SDK s.v. 3,35 m, DM	SP6 - keramická dlažba v suchém prostředí
5.13A.02	WC	7,88	SO, DM, KO (1500)	Rákosový strop, SO, DM, SDK s.v. 2,6 m, Impregnace Gbdi, DM	SP6 - keramická dlažba v suchém prostředí
5.13A.03	KOUPELNA	6,72	SO, DM, KO (2100)	Rákosový strop, SO, DM, SDK s.v. 2,6 m, Impregnace Gbdi, DM	SP7 - keramická dlažba / mokrém prostředí
5.13A.04	TECHNICKÁ MÍSTNOST	1,13	SO, DM, KO (2100)	Rákosový strop, SO, DM, SDK s.v. 2,6 m, Impregnace Gbdi, DM	SP6 - keramická dlažba v suchém prostředí
5.13A.05	POBYTOVÁ KUCHYNĚ	34,26	SO, DM	Rákosový strop, SO, DM, SDK s.v. 3,35 m, DM	SP5 - vinyl
5.13A.06	LOŽNICE	16,50	SO, DM	Rákosový strop, SO, DM, SDK s.v. 3,35 m, DM	SP5 - vinyl
5.13A.07	BALKON	1,30	SO, DM		SP8 - HI náter betonu
PLOCHA CELKEM BYT 13A:					
BYT 13B:					
5.13B.01	ZÁDVEŘÍ	9,25	SO, DM omývatelný, KO soklik (100)	Rákosový strop, SO, DM, SDK s.v. 3,35 m, DM	SP6 - keramická dlažba v suchém prostředí
5.13B.02	CHODBA	9,40	SO, DM omývatelný, KO soklik (100)	Rákosový strop, SO, DM, SDK s.v. 3,35 m, DM	SP6 - keramická dlažba v suchém prostředí
5.13B.03	WC	1,40	SO, DM, KO (1800)	Rákosový strop, SO, DM, SDK s.v. 2,6 m, Impregnace Gbdi, DM	SP6 - keramická dlažba v suchém prostředí
5.13B.04	KUCHYNĚ	32,52	SO, DM	Rákosový strop, SO, DM, SDK s.v. 3,35 m, DM	SP5 - vinyl
5.13B.05	POKOJ/LOŽNICE	32,86	SO, DM	Rákosový strop, SO, DM, SDK s.v. 3,35 m, DM	SP5 - vinyl
5.13B.06	KOUPELNA	8,65	SO, DM, KO (2100)	Rákosový strop, SO, DM, SDK s.v. 3,3 m, Impregnace Gbdi, DM	SP7 - keramická dlažba / mokrém prostředí
PLOCHA CELKEM BYT 13B:					
SO - SOUVRSTVÍ OMÍTKY (JÁDRO+ŠTUK), DM - DISPERZNÍ MALBA, SDK - SDK PODLEH, KO (výška) - KERAMICKÝ OKLAD STÁVAJÍCÍ KONSTRUKCE, NAVRHOVÁNÉ KONSTRUKCE					

Při zaměření a zhodnocení technického stavu bytu nebyly prováděny destruktivní sondy stávajících střípných vrstev a jejich podkonstrukcí. Proto je návrh nového souvrství podlaží uváděn pouze za předpokladu přítomnosti materiálů uvedených ve výkresové části PD. Pokud bude při odstraňování souvrství zjištěna odchylka od navrhovaného stavu je nutné upravit návrh nové skladby konstrukce.

AR | S

AR | S

GENERAL PROJEKTANT

ARTHEON s.r.o.

ma@artheon.cz | +420774864464 | Krotkova 2619/45, Brno, 616 00 | www.artheon.cz

PROJEKTANT ÚSTN

Ing. Petr Haseňohrň

hase@artheon.cz | +420606117462 | Antonína Slavíka 691/44b, Svitavy, 568 02

REKONSTRUKCE BYTU VEVEŘÍ 71 - BRNO, BYT Č.13

Statutární město Brno

Dominikánské náměstí 196/1, Brno - město, 602 00 Brno

Brno (582786), k.ú. Veverí (610372), parcela č. 975

D.1.4.b. Sloupové zařízení

Ov/2024

HP

Ing. Petr Málek

ZODPOVÍDÁNÍ REKONSTRUKCE

PROJEKTANT

Ing. Petr Haseňohrň

DP5

06/2024

1:50

02