

LEGENDA MÍSTNOSTÍ:



PROSTOR	OZN.	NÁZEV MÍSTNOSTI	PLOCHA [m²]	PODLAHA	PODHLIED
SPOLEČNÝ	1.000.001	PRŮJEZD	18.8	DLAŽBA	
	1.000.002	WC	1.1	KERAMICKÁ DLAŽBA	-
	1.000.003	WC	1.1	KERAMICKÁ DLAŽBA	-
	1.000.004	SKLEP	13.5	BETON	-
	1.000.005	SKLEP	11.3	BETON	-
	1.000.006	SKLEP	8.4	BETON	-
	1.000.007	SCHODIŠTĚ	15.2	TERACO, KERAMICKÁ DLAŽBA	-
	CELKOVÁ VÝMĚRA		69.4		
BYT 001	1.001.001	KUCHYŇ	13.8	PVC	-
	1.001.002	POKOJ	19.5	DŘEV. PARKETY A KOBEREC	-
	CELKOVÁ VÝMĚRA		33.3		
BYT 002	1.002.001	CHODBA	6		
	1.002.002	POKOJ + KUCHYŇ	13.4		-
	1.002.003	KOUPELNA + WC	3.6	KERAMICKÁ DLAŽBA	-
116	CELKOVÁ VÝMĚRA		22.8		
	1.116.001	PŘEDSÍŇ	5.2	KERAMICKÁ DLAŽBA	-
	1.116.002	SKLAD	15.4	KERAMICKÁ DLAŽBA	-
	1.116.003	PRODEJNA	20.8	KERAMICKÁ DLAŽBA	-
	1.116.004	WC	1.2	KERAMICKÁ DLAŽBA	-
118	CELKOVÁ VÝMĚRA		42.6		
	1.118.001	CHODBA	2.7	KERAMICKÁ DLAŽBA	-
	1.118.002	CHODBA	2.4	KERAMICKÁ DLAŽBA	-
	1.118.003	PRODEJNA	14.0	PVC	-
	1.118.004	PŘEDSÍŇ WC	0.9	KERAMICKÁ DLAŽBA	-
	1.118.005	WC	1.0	KERAMICKÁ DLAŽBA	-
	1.118.006	PŘEDSÍŇ WC	1.0	KERAMICKÁ DLAŽBA	-
	1.118.007	WC	1.0	KERAMICKÁ DLAŽBA	-
	1.118.008	WC	0.9	KERAMICKÁ DLAŽBA	-
	CELKOVÁ VÝMĚRA		23.9		
	1.119.001	SKLAD	11.2	BETON	-
	CELKOVÁ VÝMĚRA		11.2		
BYT 008	1.008.001	PŘEDSÍŇ	5.9	KERAMICKÁ DLAŽBA	
	1.008.002	KUCHYŇ A OBYTNÝ PROSTOR	38.9	KER. DLAŽBA A PLOV. PODL.	
	1.008.003	WC	1.3	KERAMICKÁ DLAŽBA	
	1.008.004	SKLAD	14.7	BETON	
CELKOVÁ VÝMĚRA			60.8		

LEGENDA:

- BOURANÉ KONSTRUKCE
- DEMONTÁŽ DLAŽBY, KERAMICKÝCH OBKLADŮ

POZNÁMKY:

- PŘI DEMOLICI PODLAHOVÝCH KRYTIN JE NUTNÉ DBÁT ZVÝŠENÉ OPATRNOSTI MEZI JEDNOTLIVÝMI MÍSTNOSTMI
- DO NOSNÝCH ČÁSTÍ BYTU NEBUDE ZASAHOVÁNO
- VŠECHNY PRÁCE JE NUTNO PROVÁDĚT TAK ABY BYLO CO NEJVIČE ELIMINOVÁN HLUK A PRAŠNOST. OBYTNÉ PROSTORY JE NUTNÉ VŽDY CHRÁNIT PŘED VNÍKUTÍM PRACHU (ZALEPIT)
- DEMONTÁŽ LEŽATÉ KANALIZACE BUDE PROBÍHAT V NÁVZOSTI NA CELKOVOU PŘÍPRAVENOST, TAK ABY ODSTÁVKA BYLA CO NEJKRATŠÍ
- POKUD BUDE V ŘEŠENÝCH PROSTORECH ZJIŠTĚNA ZÁVADA OMÍTEK (OTLUKY APOD.) JE NUTNÉ TOTO ZAPRAVIT V SOULADU S OKOLNÍMI KCI.

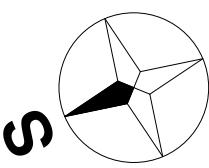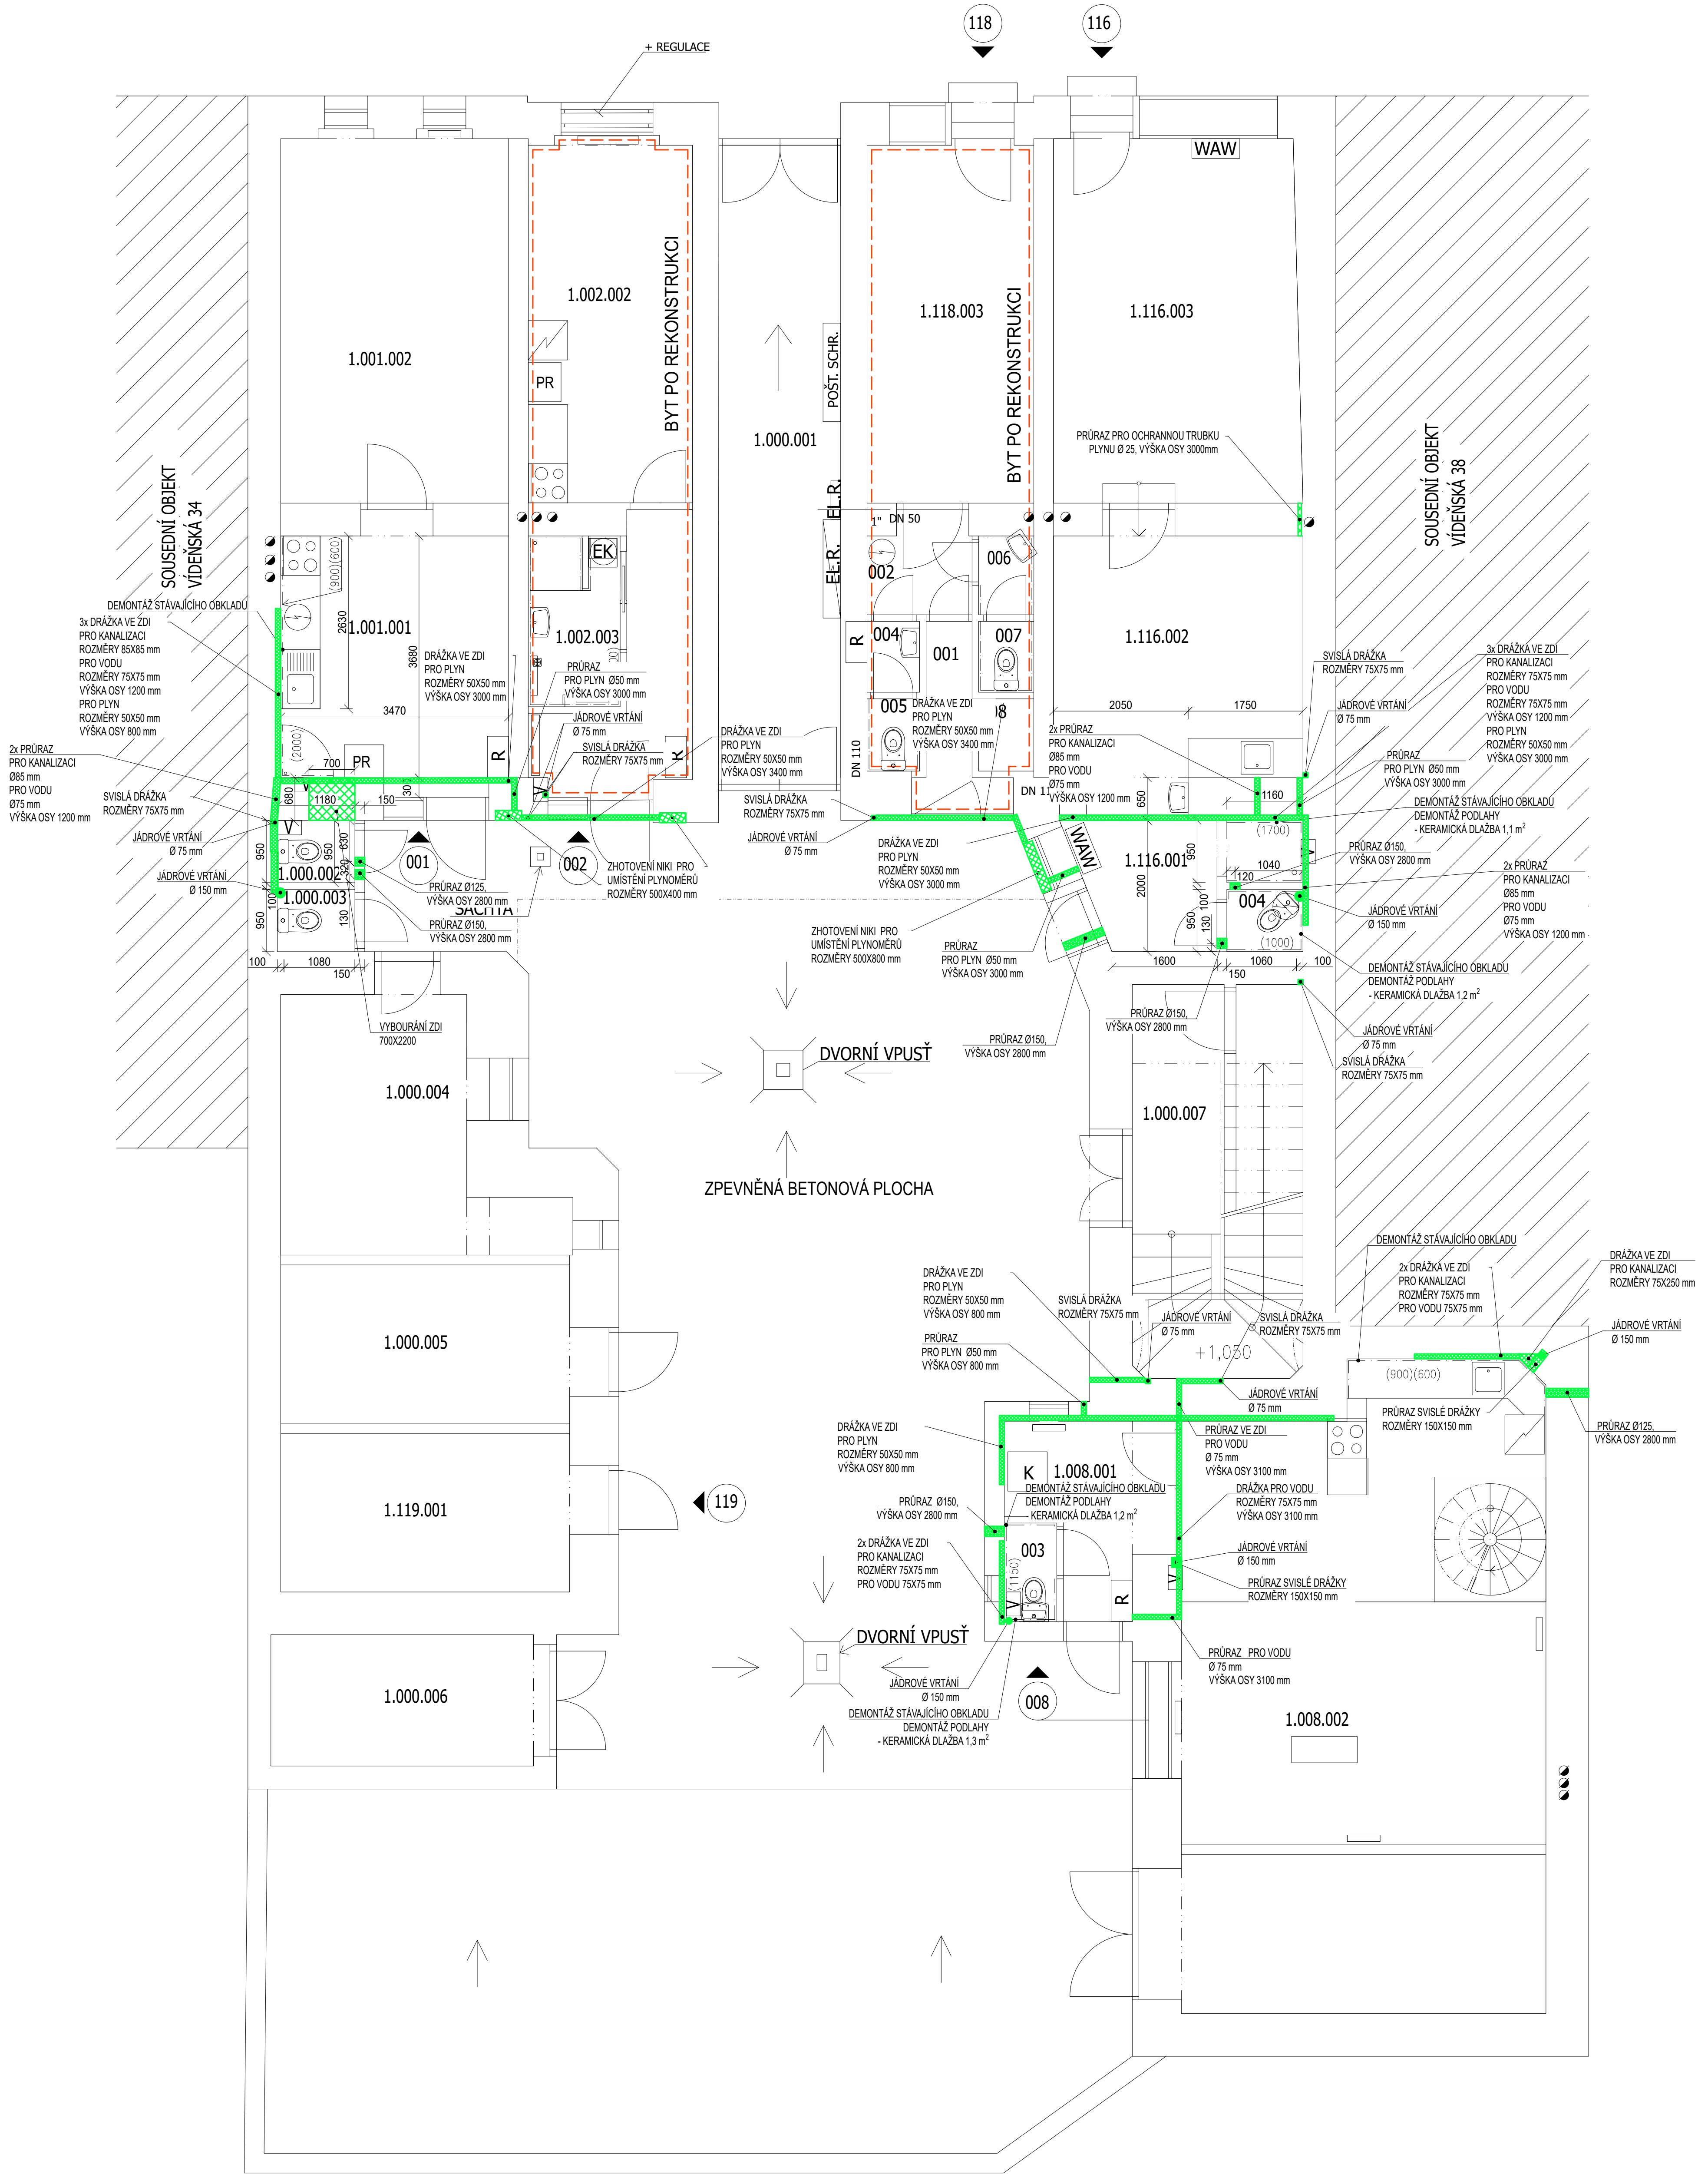

PROJEKTANT ČÁSTI:	ZODP. PROJEKTANT:	KONTROLOVAL:	VYPRACOVALA:
BRES spol. s r.o. Vranovská 788/95 614 00 Brno - Hrušovice	ING. JIŘÍ REITKNECHT <i>J. Reitknecht</i>	ING. ONDŘEJ MATOUŠ <i>O. Matouš</i>	DANA VANDROVICOVÁ <i>D. Vandrovcová</i>
KRAJ:	Jihomoravský	OKRES:	Brno - město
INVESTOR:	Statutární město Brno, městská část Brno-střed		
AKCE:	OPRAVA ZTI V DOMĚ VÍDEŇSKÁ 36		
OBSAH:	D.1.1 ARCHITEKTONICKO STAVEBNÍ ŘEŠENÍ PŮDORYS 1. NP - BOURACÍ PRÁCE		
FORMAT:	12x44	MĚŘÍTKO:	1:50
DATUM:	08/2024	UČEL:	DPS
Č. ZAKÁZKY:	B0693	Č. VÝKR.	PARE
			102