

LEGENDA MÍSTNOSTÍ:



PROSTOR	OZN.	NÁZEV MÍSTNOSTI	PLOCHA [m²]	PODLAHA	PODHLID
SPOLÉČNÝ PROSTOR	2.000.001	SCHODIŠTĚ	15,7	TERACO, KERAMICKÁ DLAŽBA	
	2.000.002	WC	1,1	KERAMICKÁ DLAŽBA	-
	2.000.003	PAVLAČ	20,4	KERAMICKÁ DLAŽBA	-
	2.000.004	WC	1,1	KERAMICKÁ DLAŽBA	-
	CELKOVÁ VÝMĚRA		38,3		
BYT 003	2.003.001	PŘEDSÍŇ	5,0	PVC	-
	2.003.002	KUCHYŇ	5,9	KOBEREC	-
	2.003.003	POKOJ	20,7	KOBEREC	-
	2.003.004	KOUPELNA A WC	4,5	KERAMICKÁ DLAŽBA	-
	CELKOVÁ VÝMĚRA		50,8		
BYT 04e	2.04e.001	PŘEDSÍŇ	9,2	PVC	-
	2.04e.002	KUCHYŇ	13,8	PVC	-
	2.04e.003	POKOJ	19,7	DŘEV. PARKETY A KOBEREC	-
	2.04e.004	POKOJ	20,8	DŘEV. PARKETY A KOBEREC	-
	2.04e.005	POKOJ	20,5	DŘEV. PARKETY A KOBEREC	-
	2.04e.006	KOUPELNA A WC	5,5	KERAMICKÁ DLAŽBA	-
	CELKOVÁ VÝMĚRA		89,5		
BYT 007	2.007.001	PŘEDSÍŇ	3,4	KERAMICKÁ DLAŽBA	-
	2.007.002	KUCHYŇ	9,9	PLOV. PODL. A KER. DLAŽBA	-
	2.007.003	POKOJ	22,5	PLOVOUCÍ PODLAHA	-
	2.007.004	SPRCHA	1,2	KERAMICKÁ DLAŽBA	-
	2.007.005	WC	1,1	KERAMICKÁ DLAŽBA	-
	CELKOVÁ VÝMĚRA		38,1		
BYT 006	2.006.001	PŘEDSÍŇ	2,6	PLOVOUCÍ PODLAHA	-
	2.006.002	CHODBA	9,3	PLOVOUCÍ PODLAHA	-
	2.006.003	POKOJ	16,9	PLOVOUCÍ PODLAHA	-
	2.006.004	POKOJ	14,3	PLOVOUCÍ PODLAHA	-
	2.006.005	KOUPELNA	4,8	KERAMICKÁ DLAŽBA	-
	2.006.006	WC	1,2	PVC	-
CELKOVÁ VÝMĚRA			51,1		


LEGENDA:

- BOURANÉ KONSTRUKCE
- DEMONTÁŽ DLAŽBY, KERAMICKÝCH OBKLADŮ

POZNÁMKY:

- PŘI DEMOLICI PODLAHOVÝCH KRYTIN JE NUTNÉ DBÁT ZVÝŠENÉ OPATRNOSTI MEZI JEDNOTLIVÝMI MÍSTNOSTMI
- DO NOSNÝCH ČÁSTÍ BYTU NEBUDE ZASAHOVÁNO
- VŠECHNY PRÁCE JE NUTNO PROVÁDĚT TAK ABY BYLO CO NEJVIŠE ELIMINOVÁN HLUK A PRAŠNOST. OBYTNÉ PROSTORY JE NUTNÉ VŽDY CHRÁNIT PŘED VNÍKUTÍM PRACHU (ZALEPIT)
- DEMONTÁŽ LEŽATÉ KANALIZACE BUDE PROBÍHAT V NÁVAZNOSTI NA CELKOVOU PŘIPRAVENOST. TAK ABY ODSÁVKA BYLA CO NEJKRATŠÍ
- POKUD BUDE V ŘEŠENÝCH PROSTORECH ZJIŠTĚNA ZÁVADA OMÍTEK (OTLUKY APOD.) JE NUTNÉ TOTO ZAPRÁVIT V SOULADU S OKOLNÍMI KČI.

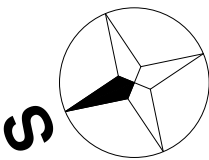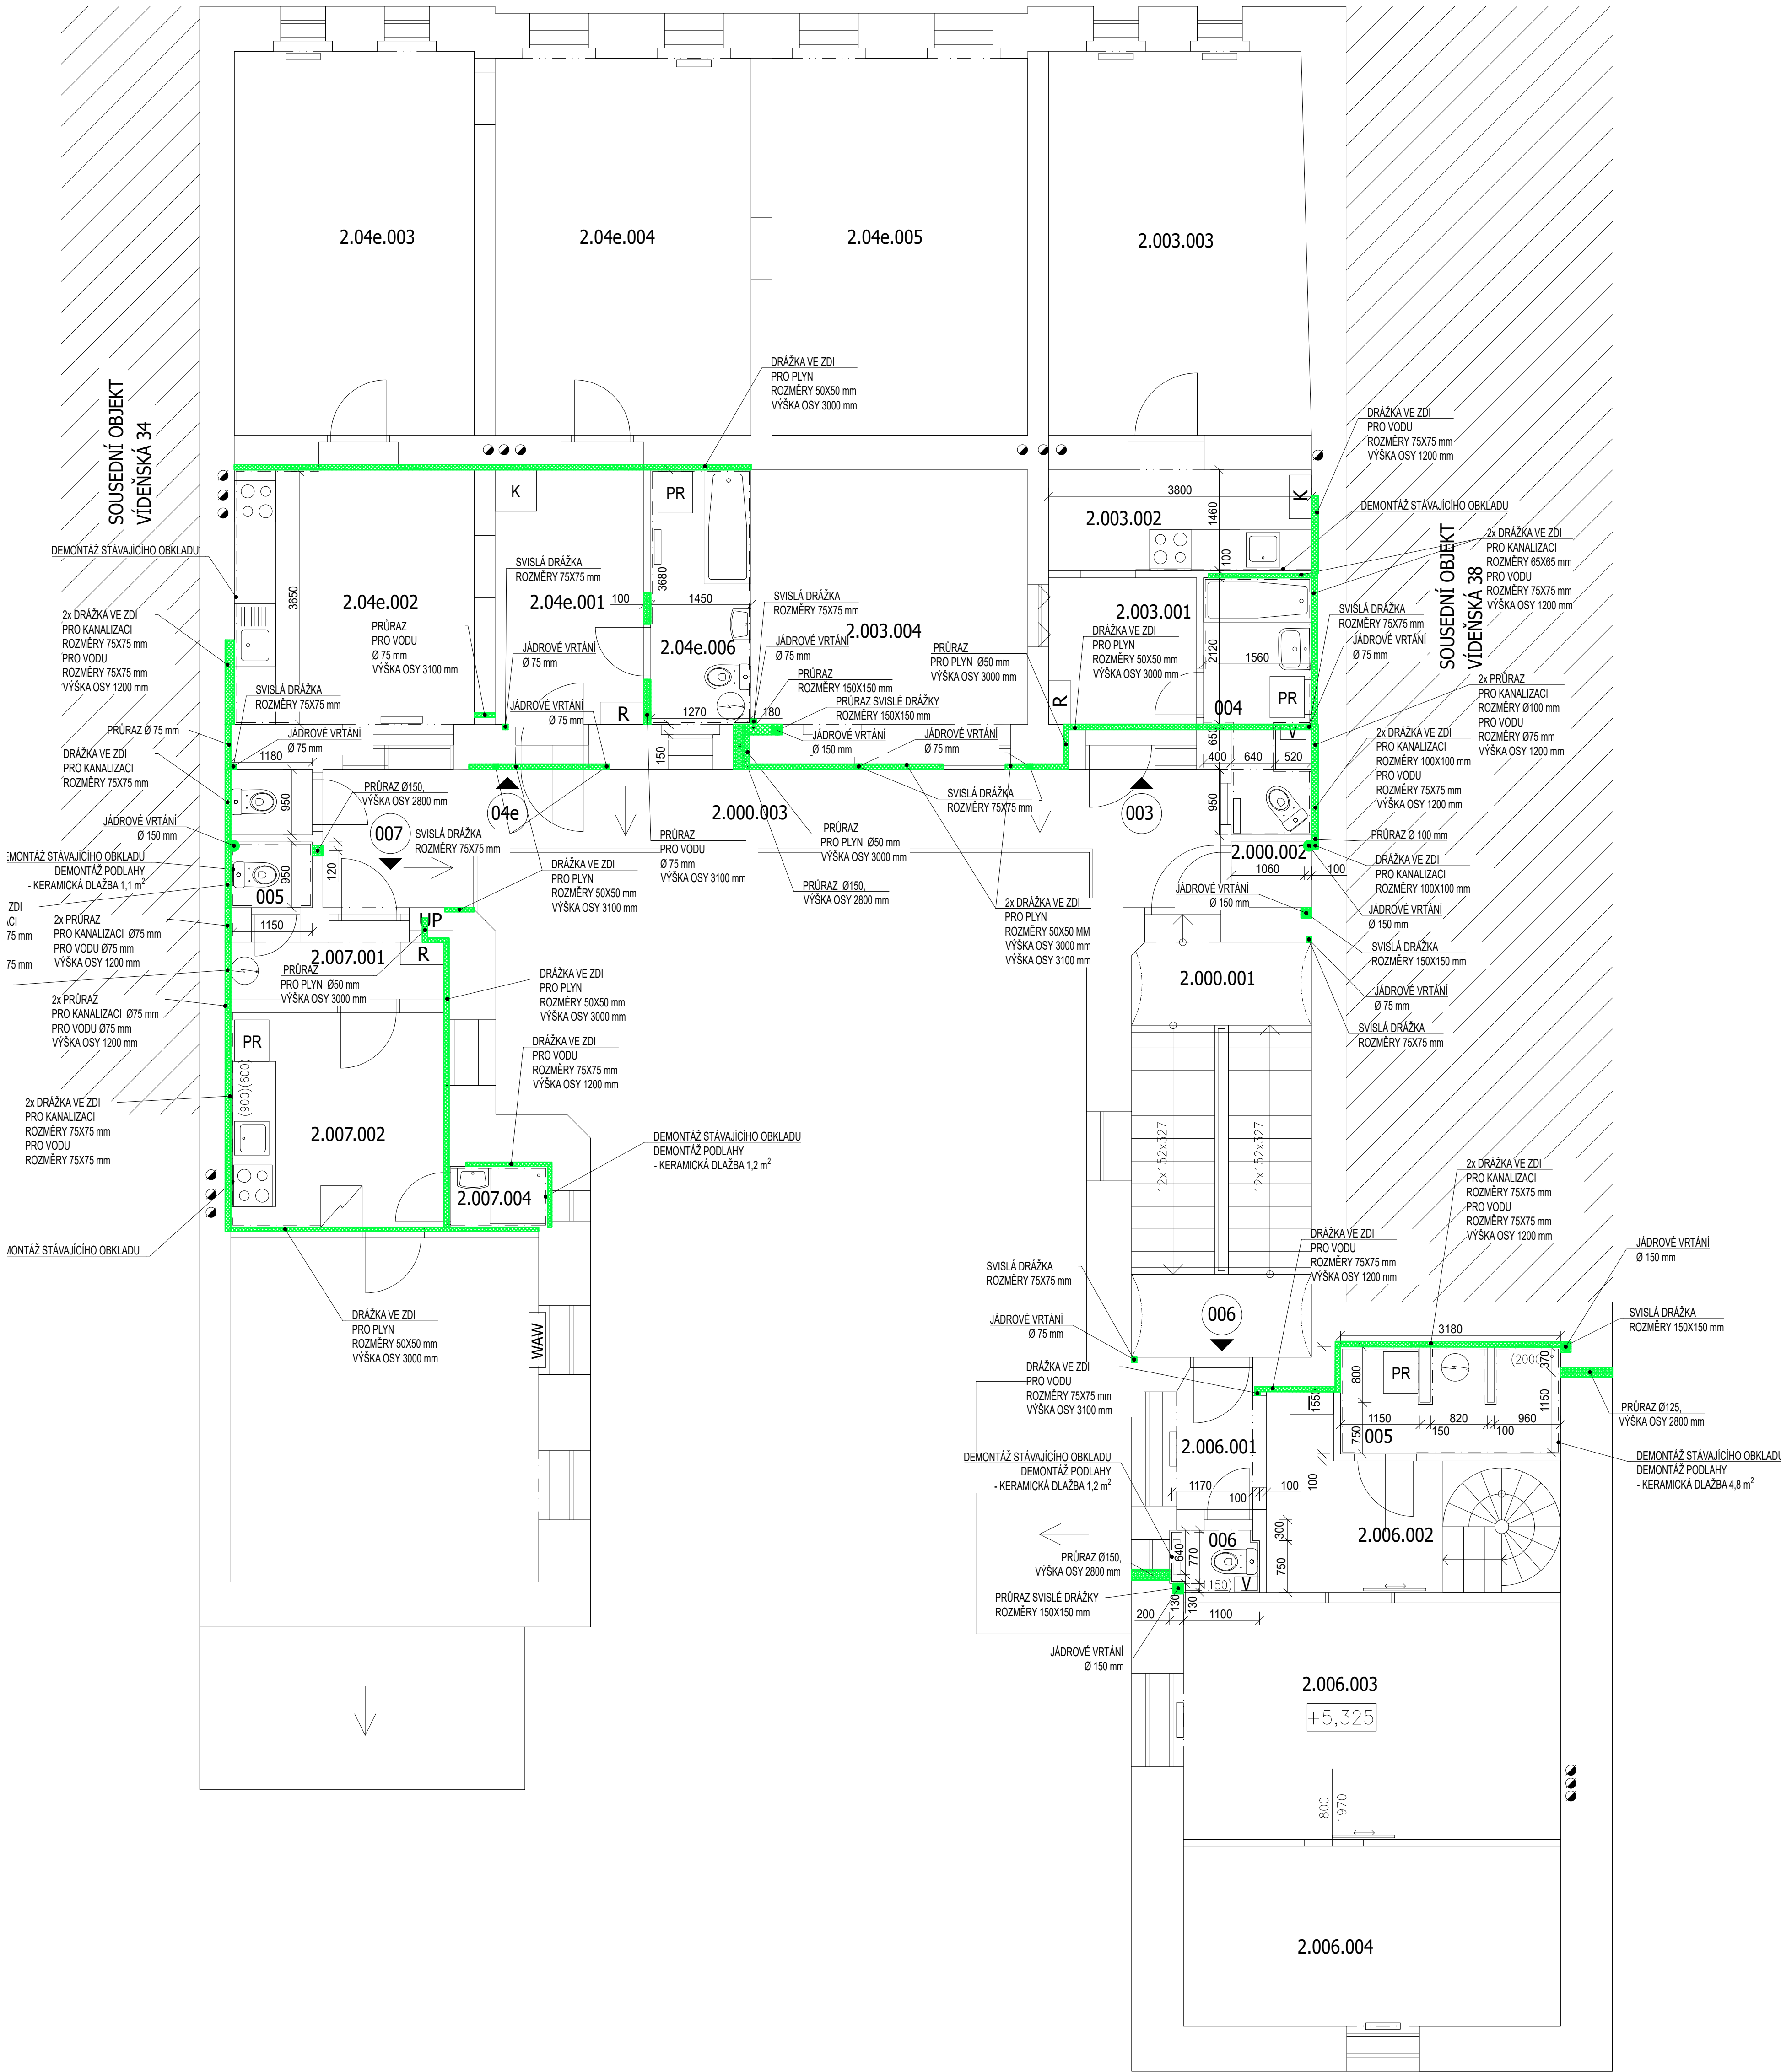

PROJEKTANT ČÁSTI: BRES spol. s r.o. Vranovská 788/95 614 00 Brno - Hrušovice	ZODP. PROJEKTANT: ING. JIŘÍ REITKNECHT <i>B. Reitknecht</i>	KONTROLOVAL: ING. ONDŘEJ MATOŠU <i>O. Matoušek</i>	VYPRACOVALA: DANA VANDROVICOVÁ		
KRAJ: Jihomoravský	OKRES: Brno - město				
INVESTOR: Statutární město Brno, městská část Brno-střed				FORMÁT: 6x44	
OPRAVA ZTI V DOMĚ VÍDEŇSKÁ 36				MĚŘITKO: 1:50	
				DATUM: 8/2024	
				ÚČEL: DPS	
				Č. ZAKÁZKY: B0693	
				Č. VÝKR. PARE	
				103	
OBSAH: D.1.1 ARCHITEKTONICKO STAVEBNÍ ŘEŠENÍ PŮDORYS 2 NP - BOURACÍ PRÁCE					