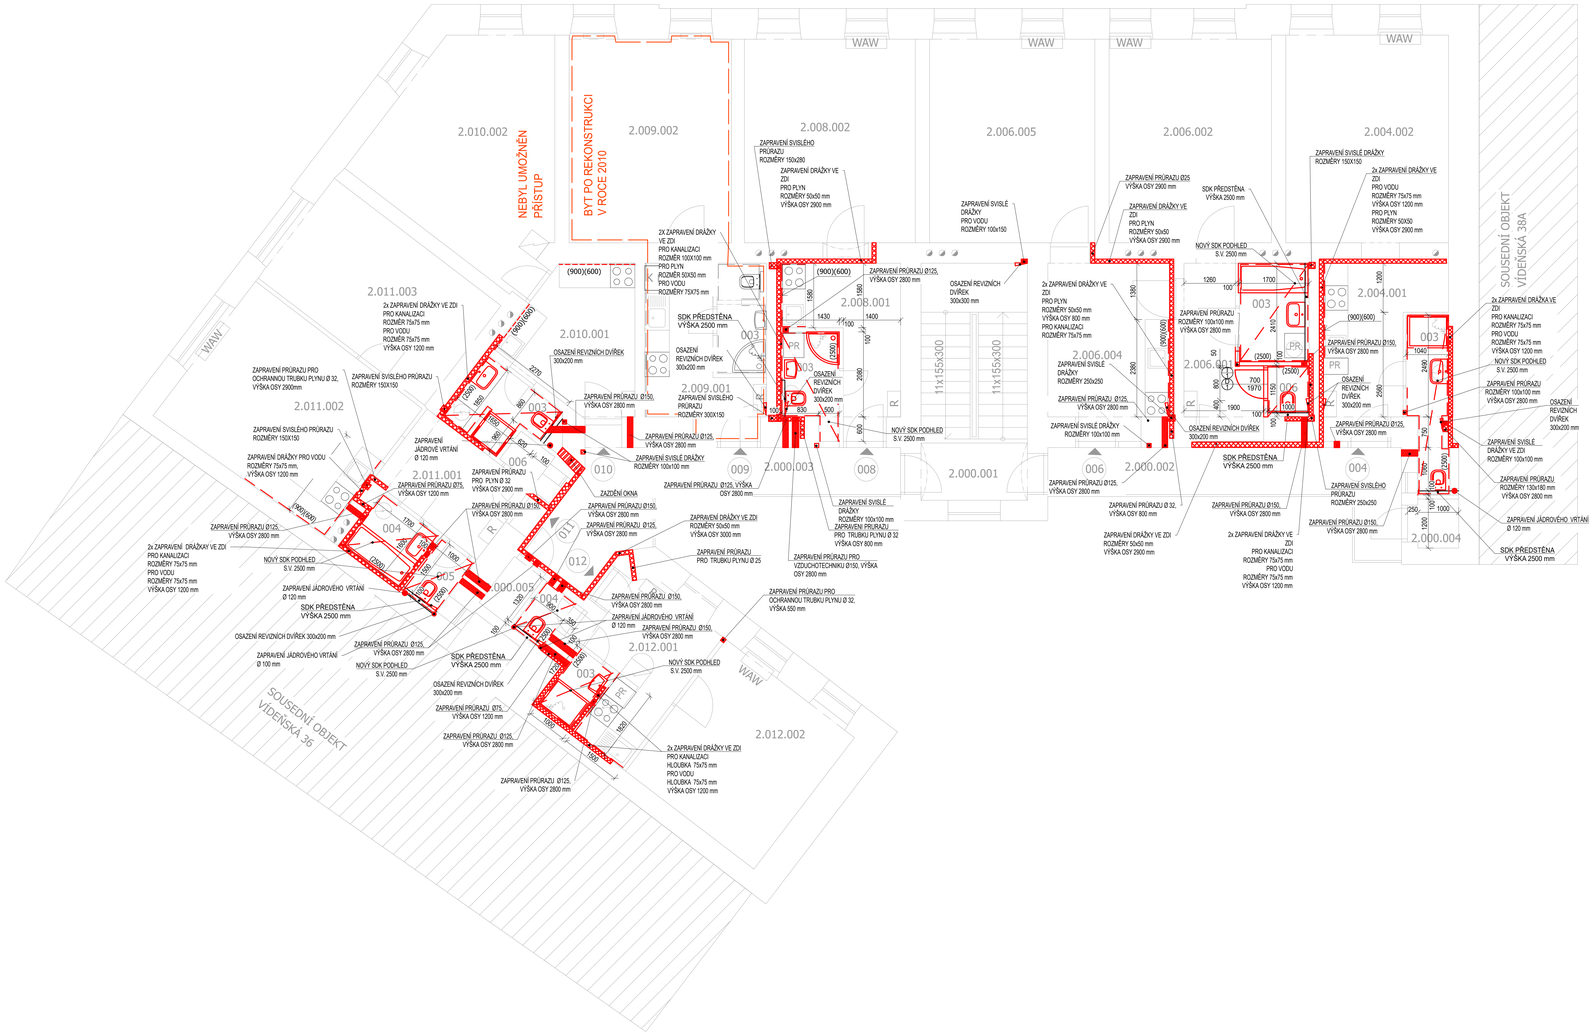
NEBYL UMOŽNĚN PŘÍSTUP
BYT PO REKONSTRUKCI V ROCE 2010
SOUSEDNÍ OBJEKT VÍDEŇSKÁ 36
SOUSEDNÍ OBJEKT VÍDEŇSKÁ 38A
2.010.002
2.009.002
2.008.002
2.006.005
2.006.002
2.004.002
2.011.003
2.010.001
2.011.002
2.009.001
2.011.001
2.008.001
2.006.004
2.006.001
2.004.001
2.000.003
2.000.001
2.000.002
2.000.004
2.000.005
2.012.001
2.012.002
WAW
ZAPRAVENÍ SVISLÉHO PRŮRAZU ROZMĚRY 150x200
ZAPRAVENÍ DRÁŽKY VE ZDI PRO PLYN ROZMĚRY 50x50 mm VÝŠKA OSY 2900 mm
2x ZAPRAVENÍ DRÁŽKY VE ZDI PRO KANALIZACI ROZMĚR 75x75 mm PRO VODU ROZMĚR 75x75 mm VÝŠKA OSY 1200 mm
ZAPRAVENÍ SVISLÉ DRÁŽKY PRO VODU ROZMĚRY 100x150
ZAPRAVENÍ PRŮRAZU Ø125 VÝŠKA OSY 2900 mm
OSAZENÍ REVIZNÍCH DVÍŘEK 300x300 mm
SDK PŘEDSTĚNA VÝŠKA 2500 mm
NOVÝ SDK PODHLED S.V. 2500 mm
ZAPRAVENÍ PRŮRAZU PRO OCHRANOU TRUBKU PLYNU Ø 32, VÝŠKA OSY 2900mm
ZAPRAVENÍ SVISLÉHO PRŮRAZU ROZMĚRY 150X150
ZAPRAVENÍ PRŮRAZU Ø150, VÝŠKA OSY 2800 mm
ZAPRAVENÍ SVISLÉHO PRŮRAZU ROZMĚRY 150X150
ZAPRAVENÍ SVISLÉHO PRŮRAZU ROZMĚRY 150X150
ZAPRAVENÍ SVISLÉ DRÁŽKY ROZMĚRY 100x100 mm
ZAPRAVENÍ DRÁŽKY VE ZDI PRO PLYN ROZMĚRY 50x50 mm PRO KANALIZACI ROZMĚRY 75x75 mm
ZAPRAVENÍ PRŮRAZU Ø25 VÝŠKA OSY 2900 mm
ZAPRAVENÍ DRÁŽKY VE ZDI PRO PLYN ROZMĚRY 50x50 VÝŠKA OSY 2900 mm
ZAPRAVENÍ PRŮRAZU ROZMĚRY 100x100 mm VÝŠKA OSY 2800 mm
ZAPRAVENÍ SVISLÉ DRÁŽKY ROZMĚRY 250x250
ZAPRAVENÍ PRŮRAZU Ø125, VÝŠKA OSY 2800 mm
ZAPRAVENÍ SVISLÉ DRÁŽKY ROZMĚRY 100x150 mm
ZAPRAVENÍ PRŮRAZU Ø125, VÝŠKA OSY 2800 mm
ZAPRAVENÍ PRŮRAZU Ø 32, VÝŠKA OSY 800 mm
ZAPRAVENÍ DRÁŽKY VE ZDI ROZMĚRY 50x50 mm VÝŠKA OSY 2900 mm
ZAPRAVENÍ SVISLÉHO PRŮRAZU ROZMĚRY 250x250
ZAPRAVENÍ PRŮRAZU Ø150, VÝŠKA OSY 2800 mm
2x ZAPRAVENÍ DRÁŽKY VE ZDI PRO KANALIZACI ROZMĚRY 75x75 mm PRO VODU ROZMĚRY 75x75 mm VÝŠKA OSY 1200 mm
2x ZAPRAVENÍ DRÁŽKY VE ZDI PRO VODU ROZMĚRY 75x75 mm VÝŠKA OSY 1200 mm PRO PLYN ROZMĚRY 50X50 VÝŠKA OSY 2900 mm
ZAPRAVENÍ PRŮRAZU ROZMĚRY 100x100 mm VÝŠKA OSY 2800 mm
ZAPRAVENÍ SVISLÉ DRÁŽKY VE ZDI ROZMĚRY 100x100 mm
ZAPRAVENÍ PRŮRAZU ROZMĚRY 130x180 mm VÝŠKA OSY 2800 mm
ZAPRAVENÍ JÁDROVÉHO VRTÁNÍ Ø 120 mm
ZAPRAVENÍ PRŮRAZU Ø150, VÝŠKA OSY 2800 mm
ZAPRAVENÍ PRŮRAZU PRO VZDUCHOTECHNIKU Ø150, VÝŠKA OSY 2800 mm
ZAPRAVENÍ PRŮRAZU PRO TRUBKU PLYNU Ø 32 VÝŠKA OSY 800 mm
ZAPRAVENÍ PRŮRAZU PRO TRUBKU PLYNU Ø 25
ZAPRAVENÍ PRŮRAZU PRO OCHRANNOU TRUBKU PLYNU Ø 32, VÝŠKA 550 mm
ZAPRAVENÍ PRŮRAZU Ø150, VÝŠKA OSY 2800 mm
ZAPRAVENÍ JÁDROVÉHO VRTÁNÍ Ø 120 mm
ZAPRAVENÍ JÁDROVÉHO VRTÁNÍ Ø 100 mm
ZAPRAVENÍ PRŮRAZU Ø125, VÝŠKA OSY 2800