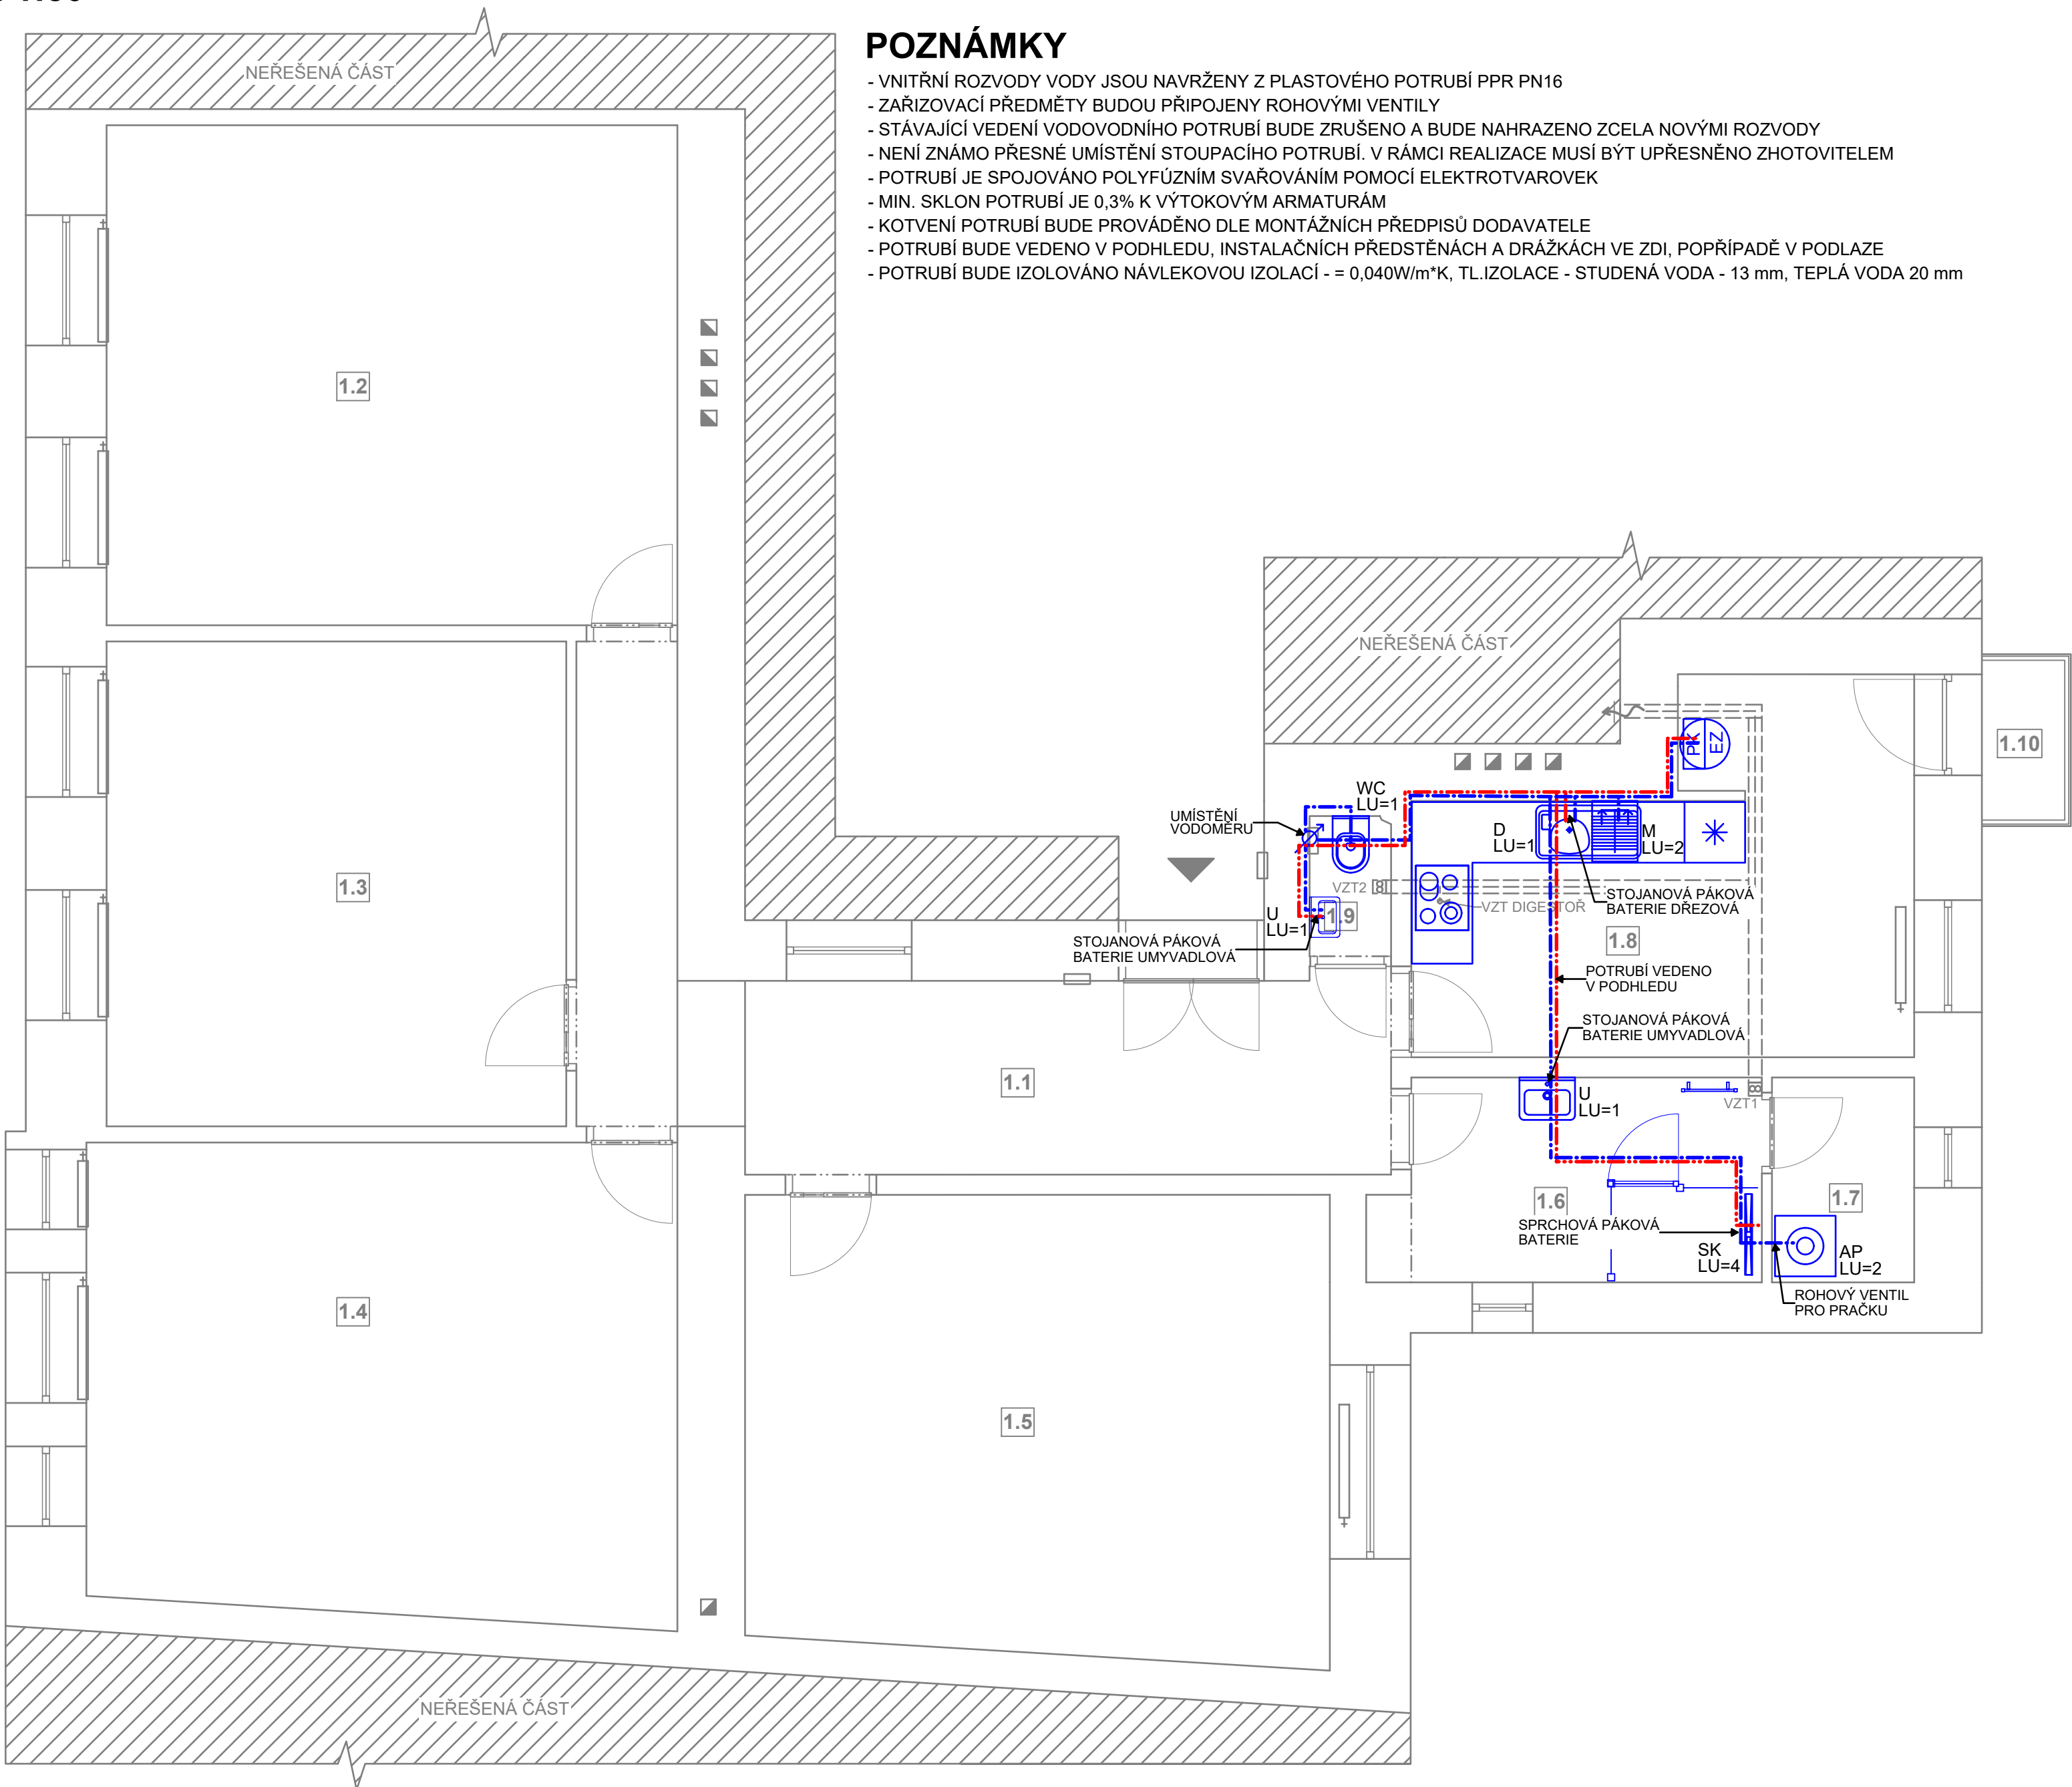


DVOŘÁKOVA 6, BYT Č. 2 - VODOVOD NOVÝ STAV
M 1:50





POZNÁMKY

- VNITŘNÍ ROZVODY VODY JSOU NAVRŽENY Z PLASTOVÉHO POTRUBÍ PPR PN16
- ZAŘÍZOVACÍ PŘEDMĚTY BUDOU PŘIPOJENY ROHOVÝMI VENTILY
- STÁVAJÍCÍ VEDENÍ VODOVODNÍHO POTRUBÍ BUDE ZRUŠENO A BUDE NAHRAZENO ZCELA NOVÝMI ROZVODY
- NENÍ ZNÁMO PŘESNÉ UMÍSTĚNÍ STUPACÍHO POTRUBÍ. V RÁMCI REALIZACE MUSÍ BÝT UPŘESNĚNO ZHOTOVITELEM
- POTRUBÍ JE SPOJOVÁNO POLYFÚZNÍM SVAŘOVÁNÍM POMOCÍ ELEKTROTVAROVEK
- MIN. SKLON POTRUBÍ JE 0,3% K VÝTOKOVÝM ARMATURÁM
- KOTVENÍ POTRUBÍ BUDE PROVÁDĚNO DLE MONTÁŽNÍCH PŘEDPISŮ DODAVATELE
- POTRUBÍ BUDE VEDENO V PODHLEDU, INSTALAČNÍCH PŘEDSTĚNÁCH A DŘÁŽKÁCH VE ZDI, POPŘÍPADĚ V PODLAZE
- POTRUBÍ BUDE IZOLOVÁNO NÁVLEKOVOU IZOLACÍ - $\lambda = 0,040 \text{ W/m}^{\circ}\text{C}$, TL.IZOLACE - STUDENÁ VODA - 13 mm, TEPLÁ VODA 20 mm

LEGENDA MÍSTNOSTÍ

| OZNAČENÍ | NÁZEV MÍSTNOSTI | PLOCHA [m ²] | PODLAHA | SV. VÝŠKA STROPU [mm] |
|--------------------------|----------------------|-----------------------------|------------------|--------------------------|
| 1.1 | ZÁDVEŘÍ | 12,39 | LEPENÝ VINYL | P1/SDK PODHLED - 3100 |
| 1.2 | POKOJ | 27,97 | LEPENÝ VINYL | P1/SDK PODHLED - 3100 |
| 1.3 | KUCHYŇ+OBÝVACÍ POKOJ | 27,13 | LEPENÝ VINYL | P1/SDK PODHLED - 3100 |
| 1.4 | POKOJ | 27,29 | LEPENÝ VINYL | P1/SDK PODHLED - 3100 |
| 1.5 | POKOJ | 26,26 | LEPENÝ VINYL | P1/SDK PODHLED - 3100 |
| 1.6 | KOUPELNA | 10,49 | KERAMICKÁ DLAŽBA | P1/SDK PODHLED - 3000 |
| 1.7 | TECHNICKÁ MÍSTNOST | 2,86 | KERAMICKÁ DLAŽBA | P1/SDK PODHLED - 3000 |
| 1.8 | KUCHYŇ | 15,74 | LEPENÝ VINYL | P1/SDK PODHLED - 3000 |
| 1.9 | WC | 1,11 | KERAMICKÁ DLAŽBA | P1/SDK PODHLED - 2800 |
| 1.10 | BALKÓN | 1,50 | MŘÍŽOVÝ ROŠT | |
| CELKOVÁ PLOCHA MÍSTNOSTÍ | | 149,13 | | |

LEGENDA ZNAČENÍ

-  POTRUBÍ STUDENÉ VODY
  VSTUP DO ŘEŠENÉ BYTOVÉ JEDNOTKY
- POTRUBÍ TEPLÉ VODY

LEGENDA ZAŘIZ. PŘEDMĚTŮ

| OZN. | NÁZEV ZAŘÍZOVACÍHO PŘEDMĚTU |
|------|-----------------------------|
| AP | AUTOMATICKÁ PRAČKA |
| U | UMÝVADLO, UMÝVÁTKO |
| SK | SPRCHOVÝ KOUT |
| WC | ZÁCHODOVÁ MÍSA |
| D | DŘEZ JEDNODUCHÝ |
| M | MÝČKA |

LEGENDA TI - STUDENÁ VODA

| | |
|-----------|-------------|
| Ø POTRUBÍ | TL. IZOLACE |
| 20x3,4 | 13 mm |
| 25x4,3 | 13 mm |

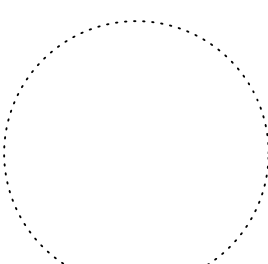

LEGENDA TI - TEPLÁ VODA

| | |
|-----------|-------------|
| Ø POTRUBÍ | TL. IZOLACE |
| 20x3,4 | 20 mm |
| 25x4,3 | 20 mm |

TATO DOKUMENTACE SLOŽÍ PRO ÚČELY PŘÍPRAVY STAVBY V ROZSAHU DLE VÝHL.Č. 499/2006 SB. JE URČENA SVÝM ROZSAHEM A PODROBNOSTÍ ŘEŠENÍ PRO VÝBĚR ZHOTOVITELÉ STAVBY A NÁSLEDNOU REALIZACI. DOKUMENTACE STANOVUJE ZÁSDY, PODMÍNKY, NÁVRHY A PRINCIPY PRO DALŠÍ PŘÍPRAVU STAVBY. ÚDAJE V TÉTO DOKUMENTACI UVEDENÉ NELZE CHÁPAT A VYKLÁDAT SAMOSTATNĚ, ALE VŽDY V KONTEXTU VŠECH OSTATNÍCH ÚDAJŮ V DOKUMENTACI JAKO CELKU OBSAŽENÝCH (JAK V TEXTOVÉ TAK TAKÉ VÝKRESOVÉ ČÁSTI DOKUMENTACE).

JAKÁKOLIV ZMĚNA V DOKUMENTACI, KTERÁ MĚNÍ JEJÍ ZÁSADY, INDIVIDUÁLNĚ NEPROJEDNANÁ A NEOBJEDNANÁ U ZHOTOVITELE DOKUMENTACE, BUDE POKLÁDÁNA ZA PORUŠENÍ ZÁSAD TECHNICKÉHO ŘEŠENÍ A ZPRACOVATEL SI VYHAZUJE PRÁVO PÍSEMNĚ INFORMOVAT O TÉTO SKUTEČNOSTI STAVEBNÍ ÚŘAD.

| | | | |
|----------|---------------------|-------|--------|
| Z1 | | | |
| OZNAČENÍ | PODROBNOSTI O ZMĚNĚ | DATUM | PODPIS |

| | | |
|---|--------------------------|---|
| | | |
|  | Zodpovědný projektant |  |
| | Ing. et Ing. Lukáš Císař | |
| | | |
| | Vypracoval | |
| | Bc. Monika Pěnčíková | |
| | | |

| | | |
|--|--|----------------|
| Místo stavby: Město Brno, parc. číslo: 121, Dvořákova 645/6, byt č. 2 | Zakázkové číslo: | 23_129 |
| Investor: Statutární město Brno, Dominikánské náměstí 196/1, 602 00 Brno | Datum: | 05/2024 |
| Stavba: OPRAVA BYTŮ ETAPA 7/2023 | Stupeň: | DPS/DVZ |
| | Měřítko: | 1:50 |
| | Část stavby: SO 01 Bytová jednotka ulice Dvořákova 6, byt č. 2 | Číslo výkresu: |
| Část PD: D.1.4.1 Zdravotně technické instalace | | |
| Obsah výkresu: VODOVOD - NOVÝ STAV | | |
| | 1 | |