


DVOŘÁKOVA 6, BYT Č. 2 - BOURANÉ KCE  
M 1:50

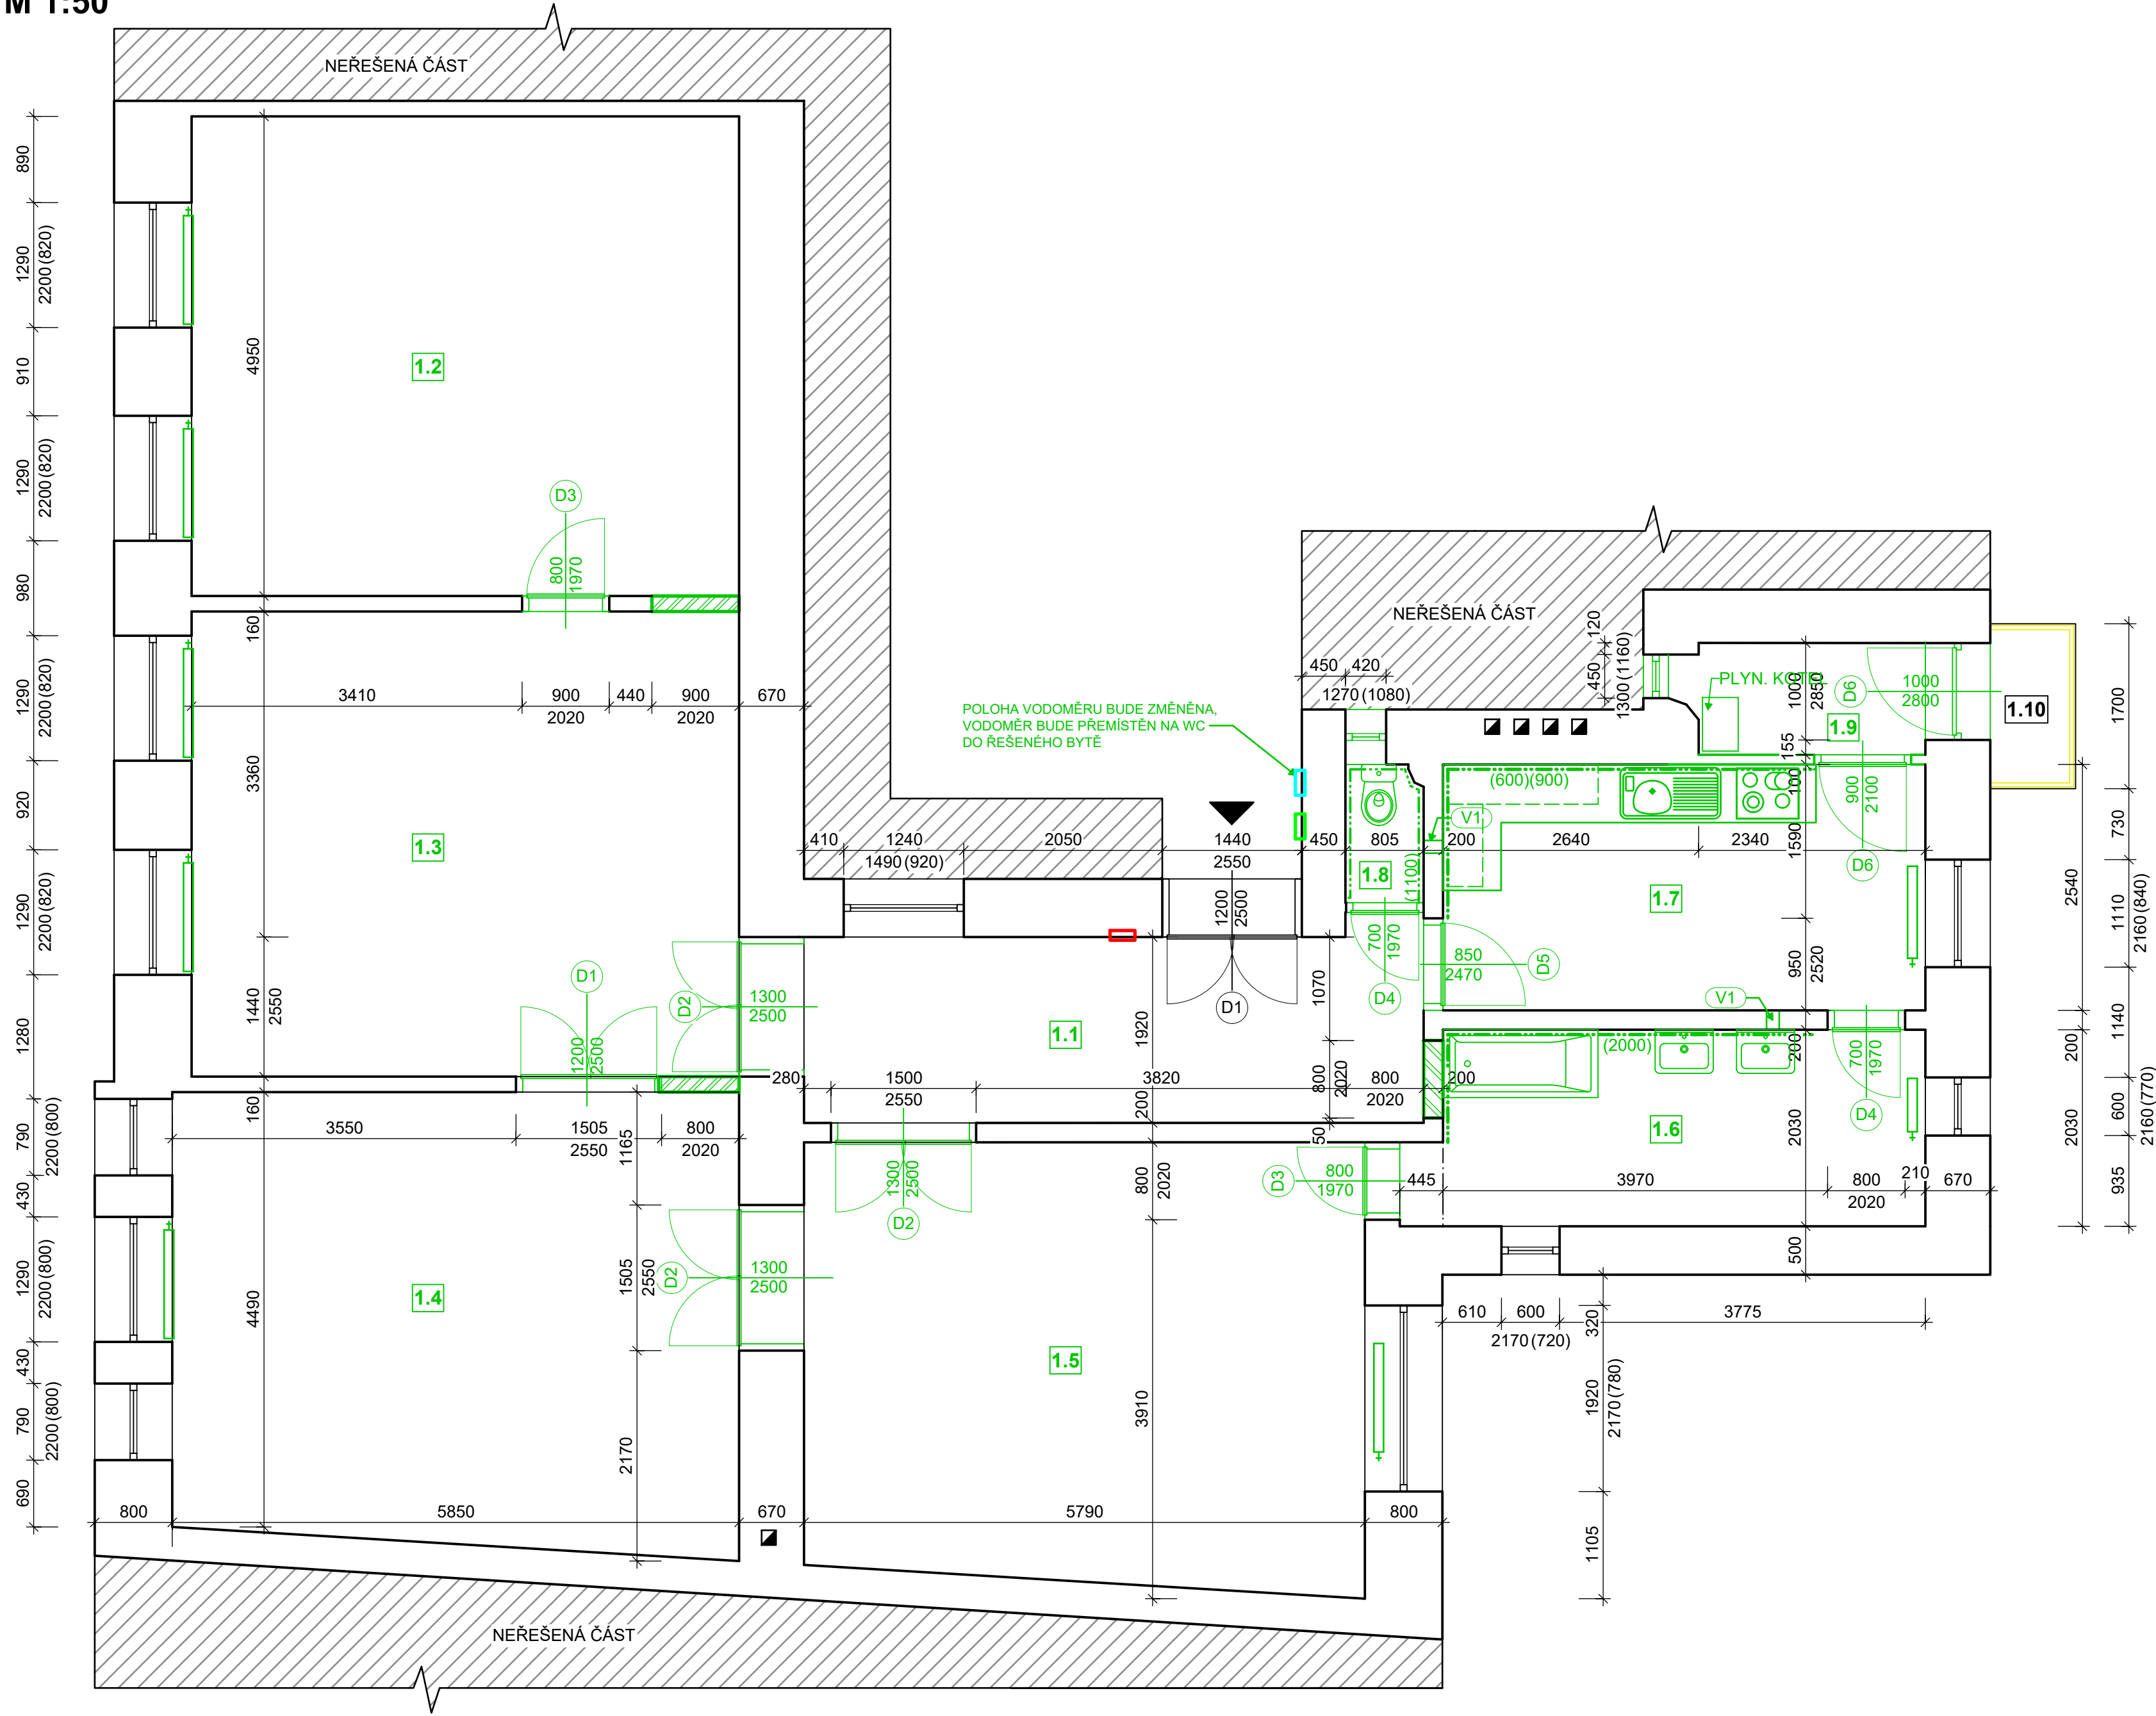

LEGENDA MÍSTNOSTÍ

OZNAČENÍ	NÁZEV MÍSTNOSTI	PLOCHA [m²]	PODLAHA	SV. VÝŠKA STROPU [mm]
1.1	ZÁDVEŘÍ	12,48	DŘEVĚNÉ PARKETY	+ 3.450
1.2	POKOJ	27,97	DŘEVĚNÉ PARKETY	+ 3.470
1.3	POKOJ	27,13	DŘEVĚNÉ PARKETY	+ 3.440
1.4	POKOJ	27,29	DŘEVĚNÉ PARKETY	+ 3.470
1.5	POKOJ	26,26	DŘEVĚNÉ PARKETY	+ 3.400
1.6	KOUPELNA	10,49	KERAMICKÁ DLAŽBA	+ 3.420
1.7	KUCHYŇ	12,64	DŘEVĚNÉ PARKETY	+ 3.450
1.8	WC	1,12	KERAMICKÁ DLAŽBA	+ 3.190
1.9	SPÍŽ	2,87	KERAMICKÁ DLAŽBA	+ 3.450
1.10	BALKÓN	1,50	MŘÍŽOVÝ ROŠT	
CELKOVÁ PLOCHA MÍSTNOSTÍ		149,75		

LEGENDA ZNAČENÍ

	STÁVAJÍCÍ CIHELNÉ ZDIVO		VODOMĚR S UZÁVĚREM		BOURANÉ KONSTRUKCE
	NEŘEŠENÁ ČÁST		POJISTKY		JÁDROVÝ VRT Ø 160 mm PRO POTRUBÍ VZT (VE STÁVAJÍCÍ STĚNĚ DO KOUPELNY, VEDENÍ VZT VIZ NOVÝ STAV)
	VSTUP DO BYTOVÉ JEDNOTKY		HUP		

POZNÁMKY

- PODROBNÝ POPIS STÁVAJÍCÍHO STAVU VIZ TECHNICKÁ ZPRÁVA
- FOTODOKUMENTACE STÁVAJÍCÍHO STAVU JE SOUČÁSTÍ TECHNICKÉ ZPRÁVY
- VEŠKERÉ STÁVAJÍCÍ ROZVODY INSTALACÍ BUDOU DEMONTOVANY
- BUDE VYBOURÁN OTVOR PRO VÝVOD VZT. OTVOR BUDE VYTVOŘEN JÁDROVÝM VRTEM Ø160, VEDENÍ POTRUBÍ BUDE UMÍSTĚNO V PODHLEDU

Tato projektová dokumentace je zpracována ve stupni dle popisového pole každého výkresu. Vzhledem k charakteru a rozsahu investičního záměru je nutné, aby provedené jednotlivé stavební úpravy a dílčí profese byly dodavatelem zaznamenány prostřednictvím fotodokumentace, záznamů ve stavebním deníku a následně zakresleny do dokumentace skutečného provedení stavby.

TATO DOKUMENTACE SLOUŽÍ PRO ÚČELY PROVEDENÍ STAVBY V ROZSAHU DLE VYHL. Č. 499/2006 SB. JE URČENA SVÝM ROZSAHEM A PODROBNOSTMI ŘEŠENÍ PRO VYBĚR ZHOTOVITELE STAVBY A NÁSLEDNOU REALIZACI. DOKUMENTACE STANOVUJE ZÁSADY, PODMÍNKY, NÁVRHY A PRINCIPY PRO DALŠÍ PŘÍPRAVU STAVBY. ÚDAJE V TÉTO DOKUMENTACI UVEDENÉ NELZE CHÁPAT A VYKLÁDAT SAMOSTATNĚ, ALE VŽDY V KONTEXTU VŠECH OSTATNÍCH ÚDAJŮ V DOKUMENTACI JAKO CELKU OBSAŽENÝCH (JAK V TEXTOVÉ TAK TAKÉ VÝKRESOVÉ ČÁSTI DOKUMENTACE).

JAKÁKOLIV ZMĚNA V DOKUMENTACI, KTERÁ MĚNÍ JEJÍ ZÁSADY, INDIVIDUÁLNĚ NEPROJEDNANÁ A NEOBJEDNANÁ U ZHOTOVITELE DOKUMENTACE, BUDE POKLÁDÁNA ZA PORUŠENÍ ZÁSAD TECHNICKÉHO ŘEŠENÍ A ZPRACOVATEL SI VYHRAŽUJE PRAVO PÍSEMNĚ INFORMOVAT O TÉTO SKUTEČNOSTI STAVEBNÍ ÚŘAD.

Z1			
OZNAČENÍ	PODROBNOSTI O ZMĚNĚ	DATUM	PODPIS
	Zodpovědný projektant		
	Ing. et Ing. Lukáš Císař		
	Vypracoval		
	Bc. Monika Pěnčíková		
Místo stavby: Město Brno, parc. číslo: 121, Dvořákova 645/6, byt č. 2		Zakázkové číslo:	23_129
Investor: Statutární město Brno, Dominikánské náměstí 196/1, 602 00 Brno		Datum:	05/2024
Stavba: OPRAVA BYTŮ ETAPA 7/2023		Stupeň:	DPS/DVZ
Část stavby: SO 01 Bytová jednotka ulice Dvořákova 6, byt č. 2		Měřítko:	1:50
Část PD: D.1.1 Architektonicko-stavební řešení		Číslo výkresu:	Číslo paré:
Obsah výkresu: PŮDORYS - BOURANÉ KCE		2	

Tato dokumentace je duševním majetkem Projekt4Home s.r.o. Nesmí být použita a kopírována třetí osobou, ji předána či jinak s ní nakládáno bez písemného souhlasu Projekt4Home s.r.o.