


PŮDORYS 3.NP - PŮVODNÍ STAV

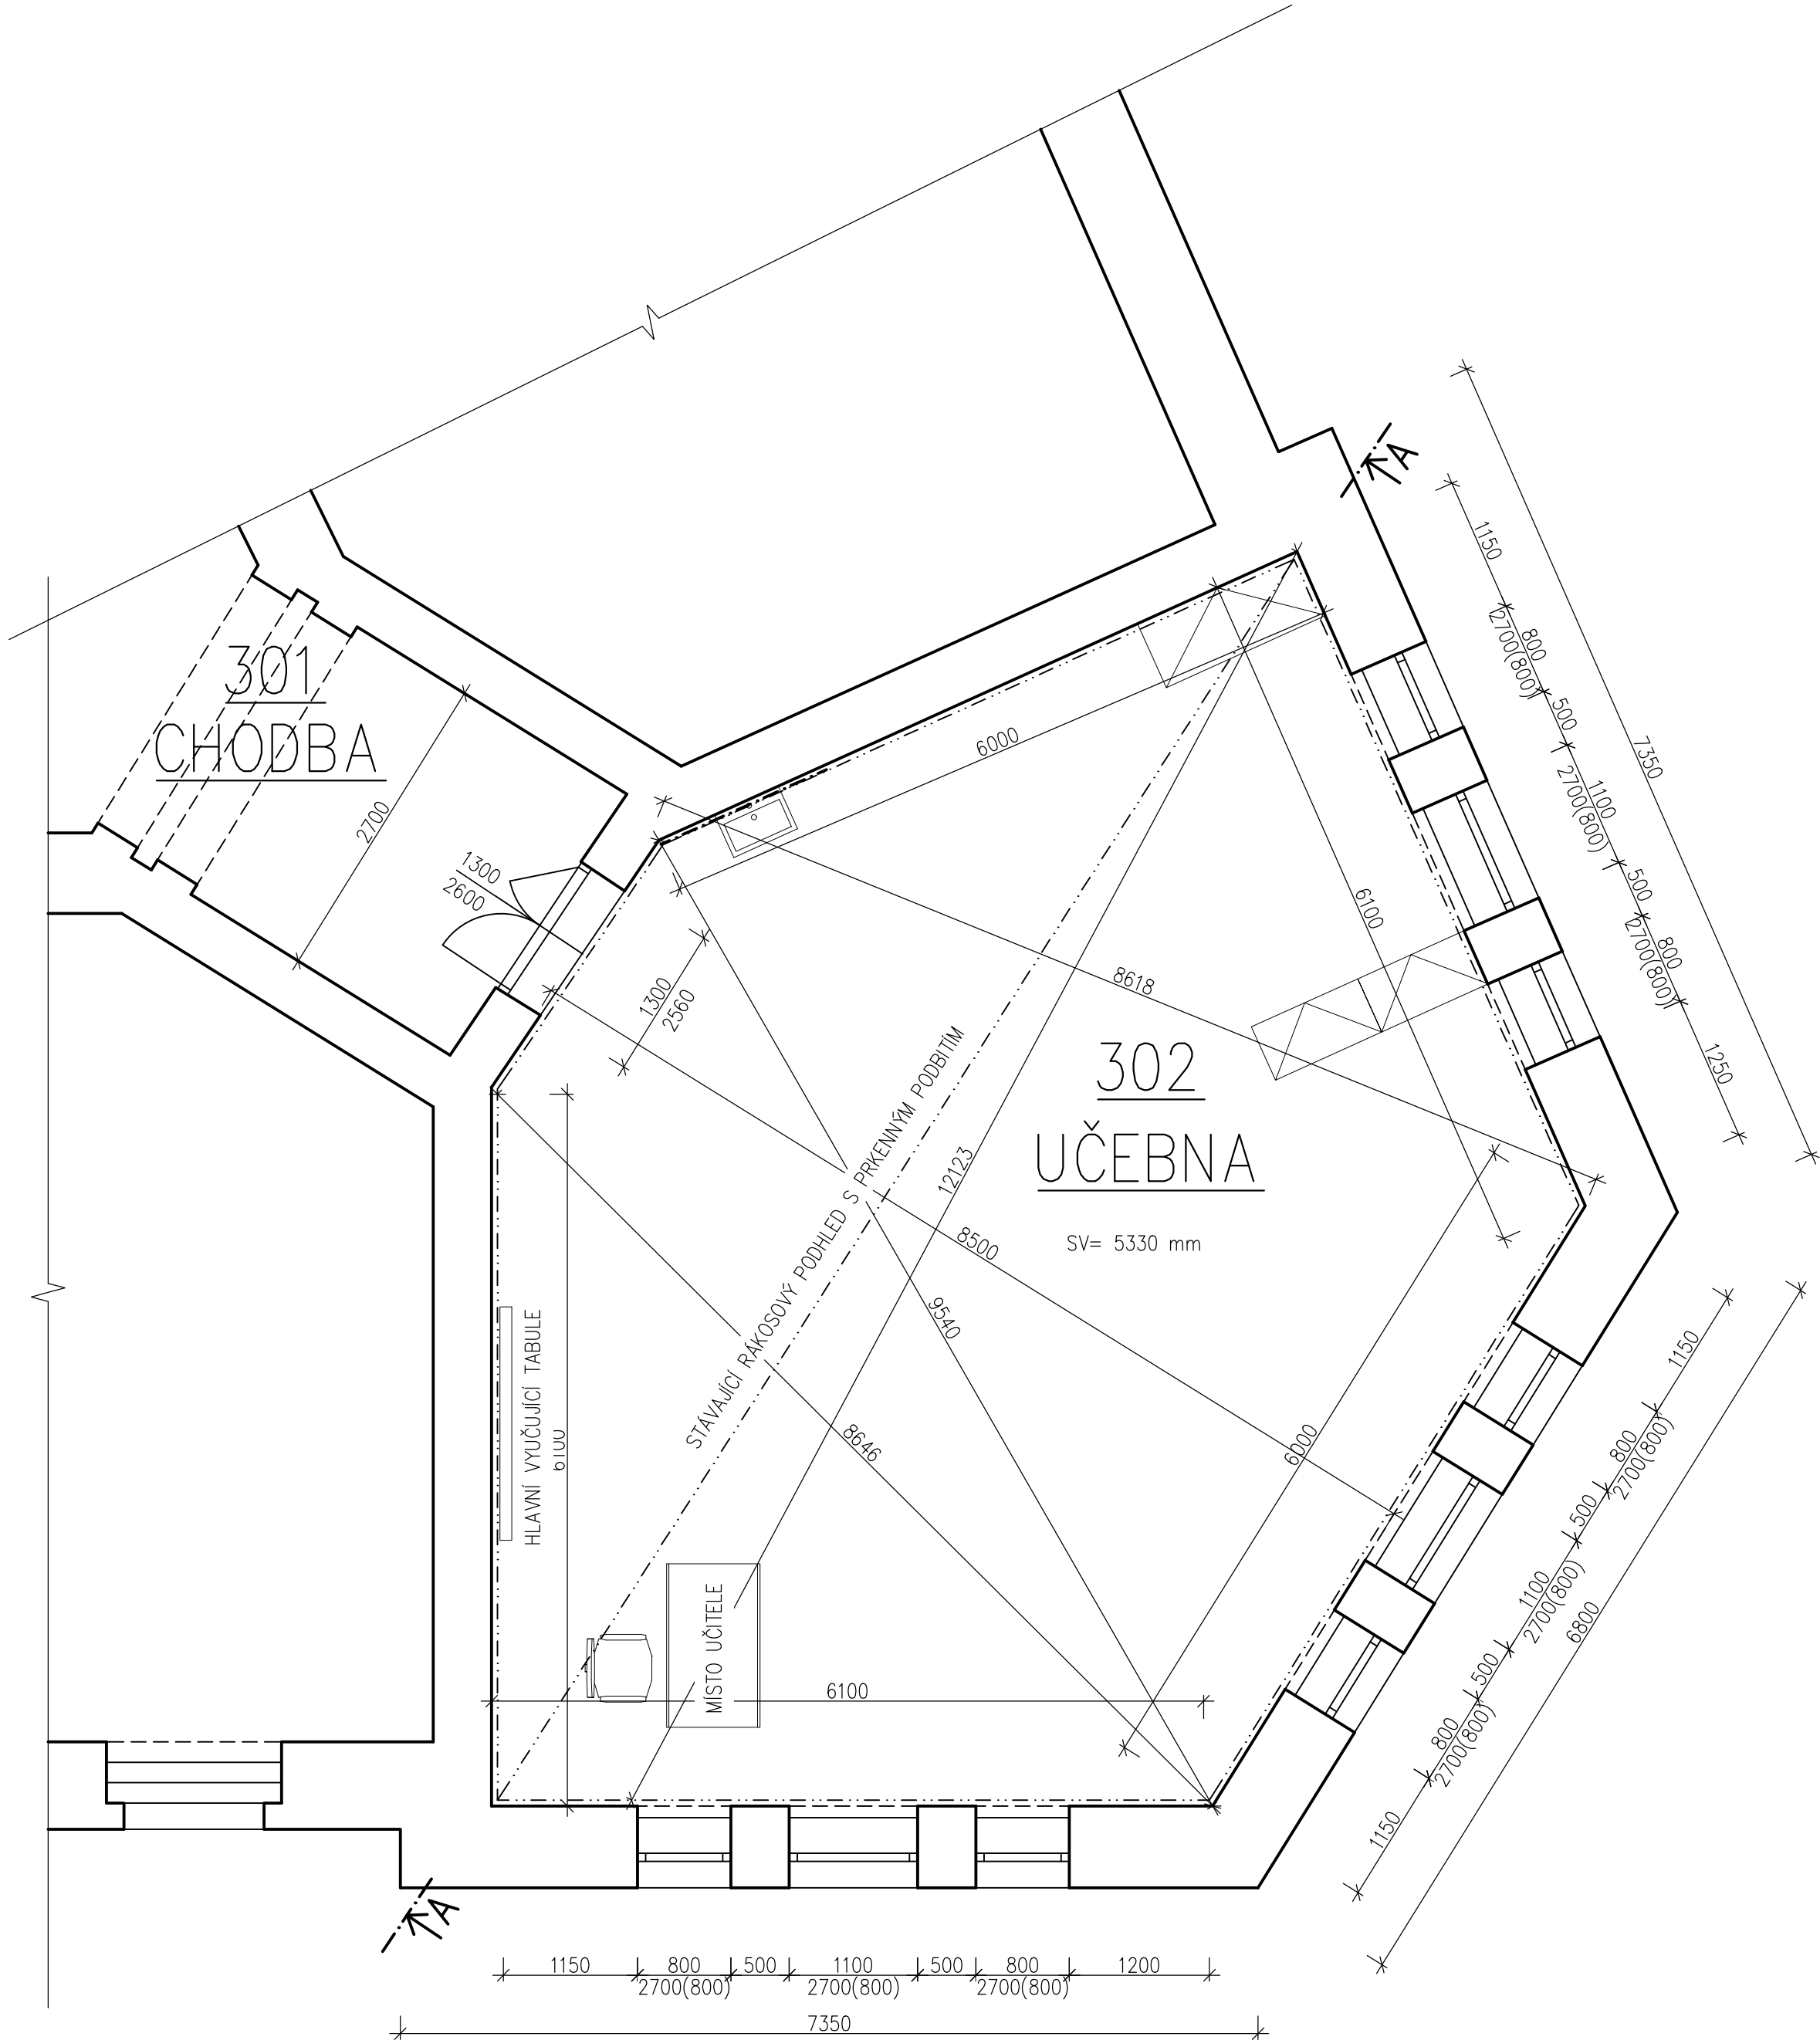

LEGENDA MÍSTNOSTÍ

Č.M.	NÁZEV MÍSTNOSTI	PLOCHA [m²]	PODLAHA (POVR. ÚPRAVA)	STĚNY (POVR. ÚPRAVA)	STROP (POVR. ÚPRAVA)	POZNÁMKA
301	CHODBA	133.90	TERACO	STÁVAJÍCÍ OMÍTKA	STÁVAJÍCÍ PODHLED	
302	UČEBNA	72.50	PVC	STÁVAJÍCÍ OMÍTKA	STÁVAJÍCÍ PODHLED	

PODLAHOVÁ PLOCHA
PODLAŽÍ CELKEM 206.40

LEGENDA HMOT

STÁVAJÍCÍ ZDIVO BEZ ROZLIŠENÍ DRUHU A TLOUŠŤKY

POZNÁMKY A POKYNY

- TLOUŠŤKY NĚKTERÝCH STĚN NEBYLO MOŽNÉ OVĚŘIT S JEJICH SKUTEČNÝMI ROZMĚRY, PROTO JE MOŽNÉ, ŽE V NĚKTERÝCH PŘÍPADECH NEMUSÍ UDÁVANA TLOUŠŤKA STĚNY NA VÝKRESECH ODPOVÍDAT JEJÍMU SKUTEČNÉMU ROZMĚRU
- PŘI PROVÁDĚNÍ JE NUTNÉ PRÁCE KOORDINOVAT S POŽÁRNĚ BEZPEČNOSTNÍM ŘEŠENÍM.
- PŘI PROVÁDĚNÍ STAVBY JE NUTNÉ DODRŽOVAT TECHNOLOGICKÉ POSTUPY A DETAILS STANOVENÉ V PŘÍSLUŠNÝCH TECHNICKÝCH PŘÍRUČKÁCH A PLATNÝCH PŘEDPÍSECH
- PŘESNÉ ROZMĚRY KONSTRUKCÍ JE NUTNÉ PŘED PROVÁDĚNÍM OVĚŘIT PŘÍMO NA STAVBĚ, PŘÍPADNĚ NESROVNALOSTI JE NUTNÉ ŘEŠIT SE ZPRACOVATELEM DOKUMENTACE

ZPRACOVATEL PD: <div></div> <div>RIDA projekt s.r.o. IČ: 195 42 917 sídlo: Podleší 1833/13 678 01 Blansko email: david@ridaprojekt.cz kancelář: Bezručova 2273/4a 678 01 Blansko</div>			
AKCE: <div>OPRAVA STROPU ŠKOLY, BRNO STŘED</div>			
ZODPOVĚDNÝ PROJEKTANT: Ing. David Rizner, ČKAIT 1007123		VYPRACOVAL: Ing. David Rizner	
STAVEBNÍK: Statutární město Brno, Dominikánské náměstí 196/1 Brno-město, 60200 Brno		ZAKÁZKA: 2024_59 PARE:	
MÍSTO STAVBY: k. ú. Město Brno [610003] p. č. 547		DATUM: 11/2024	
OBJEKT:		STUPEŇ: DSP	
OBSAH: PŮDORYS 3.NP - PŮVODNÍ STAV		REVIZE: ORIGINAL	
		MĚRÍTKO: 1:50	ČÁST: D.1.1.b.
		ČÍSLO VÝKR.: 1	

Tento dokument je vypracován na úrovni projektu pro povolení stavby a nenahrazuje prováděcí dokumentaci. Projektová dokumentace byla vypracována dle ČSN, výňatek a zákonů platných v době zpracování projektové dokumentace. Informace v této dokumentaci nemohou být v žádném případě svévolně pozměněny, doplňovány nebo odstraňovány. Případné změny v dokumentaci smí provádět pouze zpracovatel. Žádné prvky, data a jiné informace z této dokumentace nemohou být kopírovány nebo použity pro jiné projekty bez výslovného souhlasu zpracovatele.