


PŮDORYS 1.NP

1:100

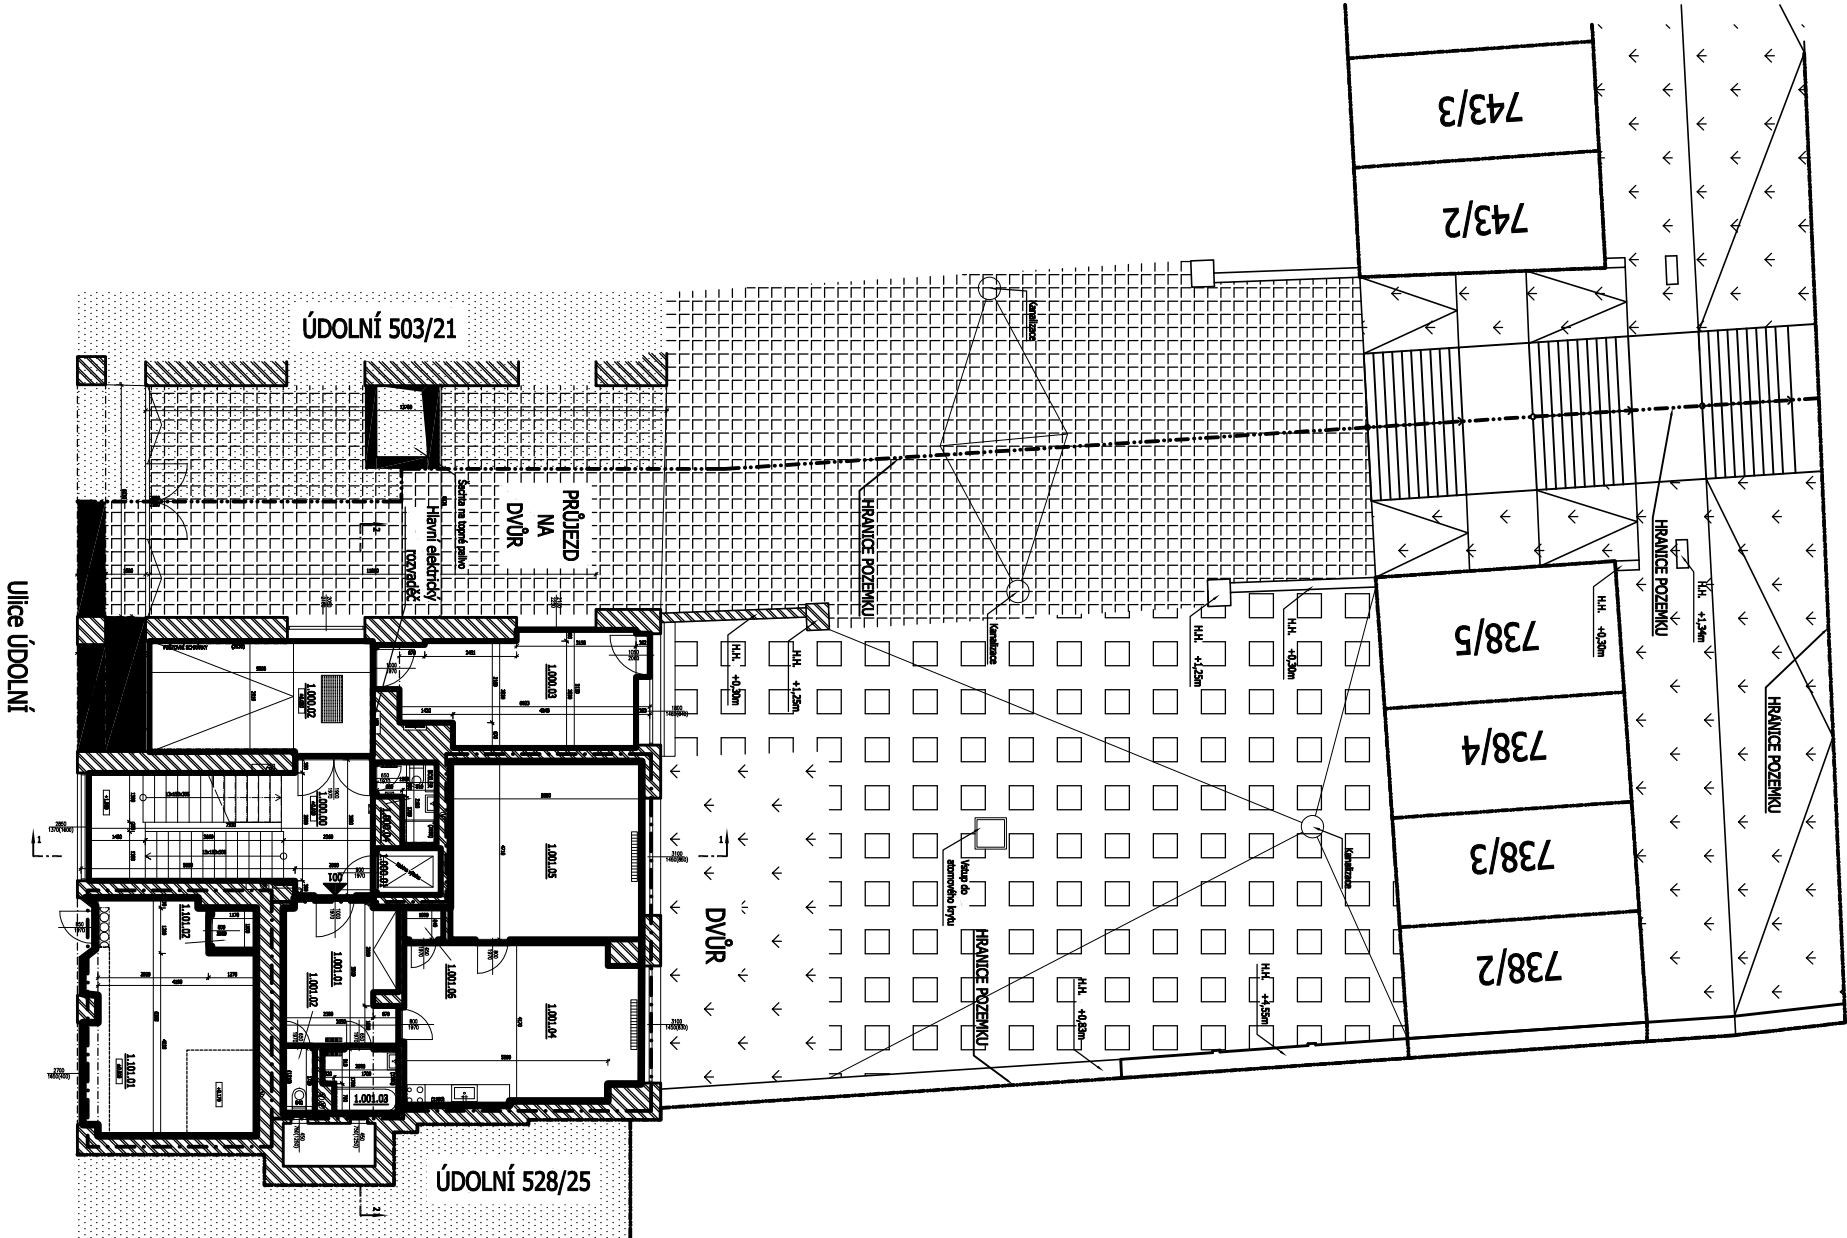

PROSTOR	OZN.	NÁZEV	PLOCHA	SV. MÍSTNOSTI	PODLAHA	TOPENÍ	POZNÁMKA

**LEGENDA:**

SOUSEDNÍ OBJEKT

BETON

ZEMINA

BETONOVÉ PANELE



1.000.00

1.000.01

