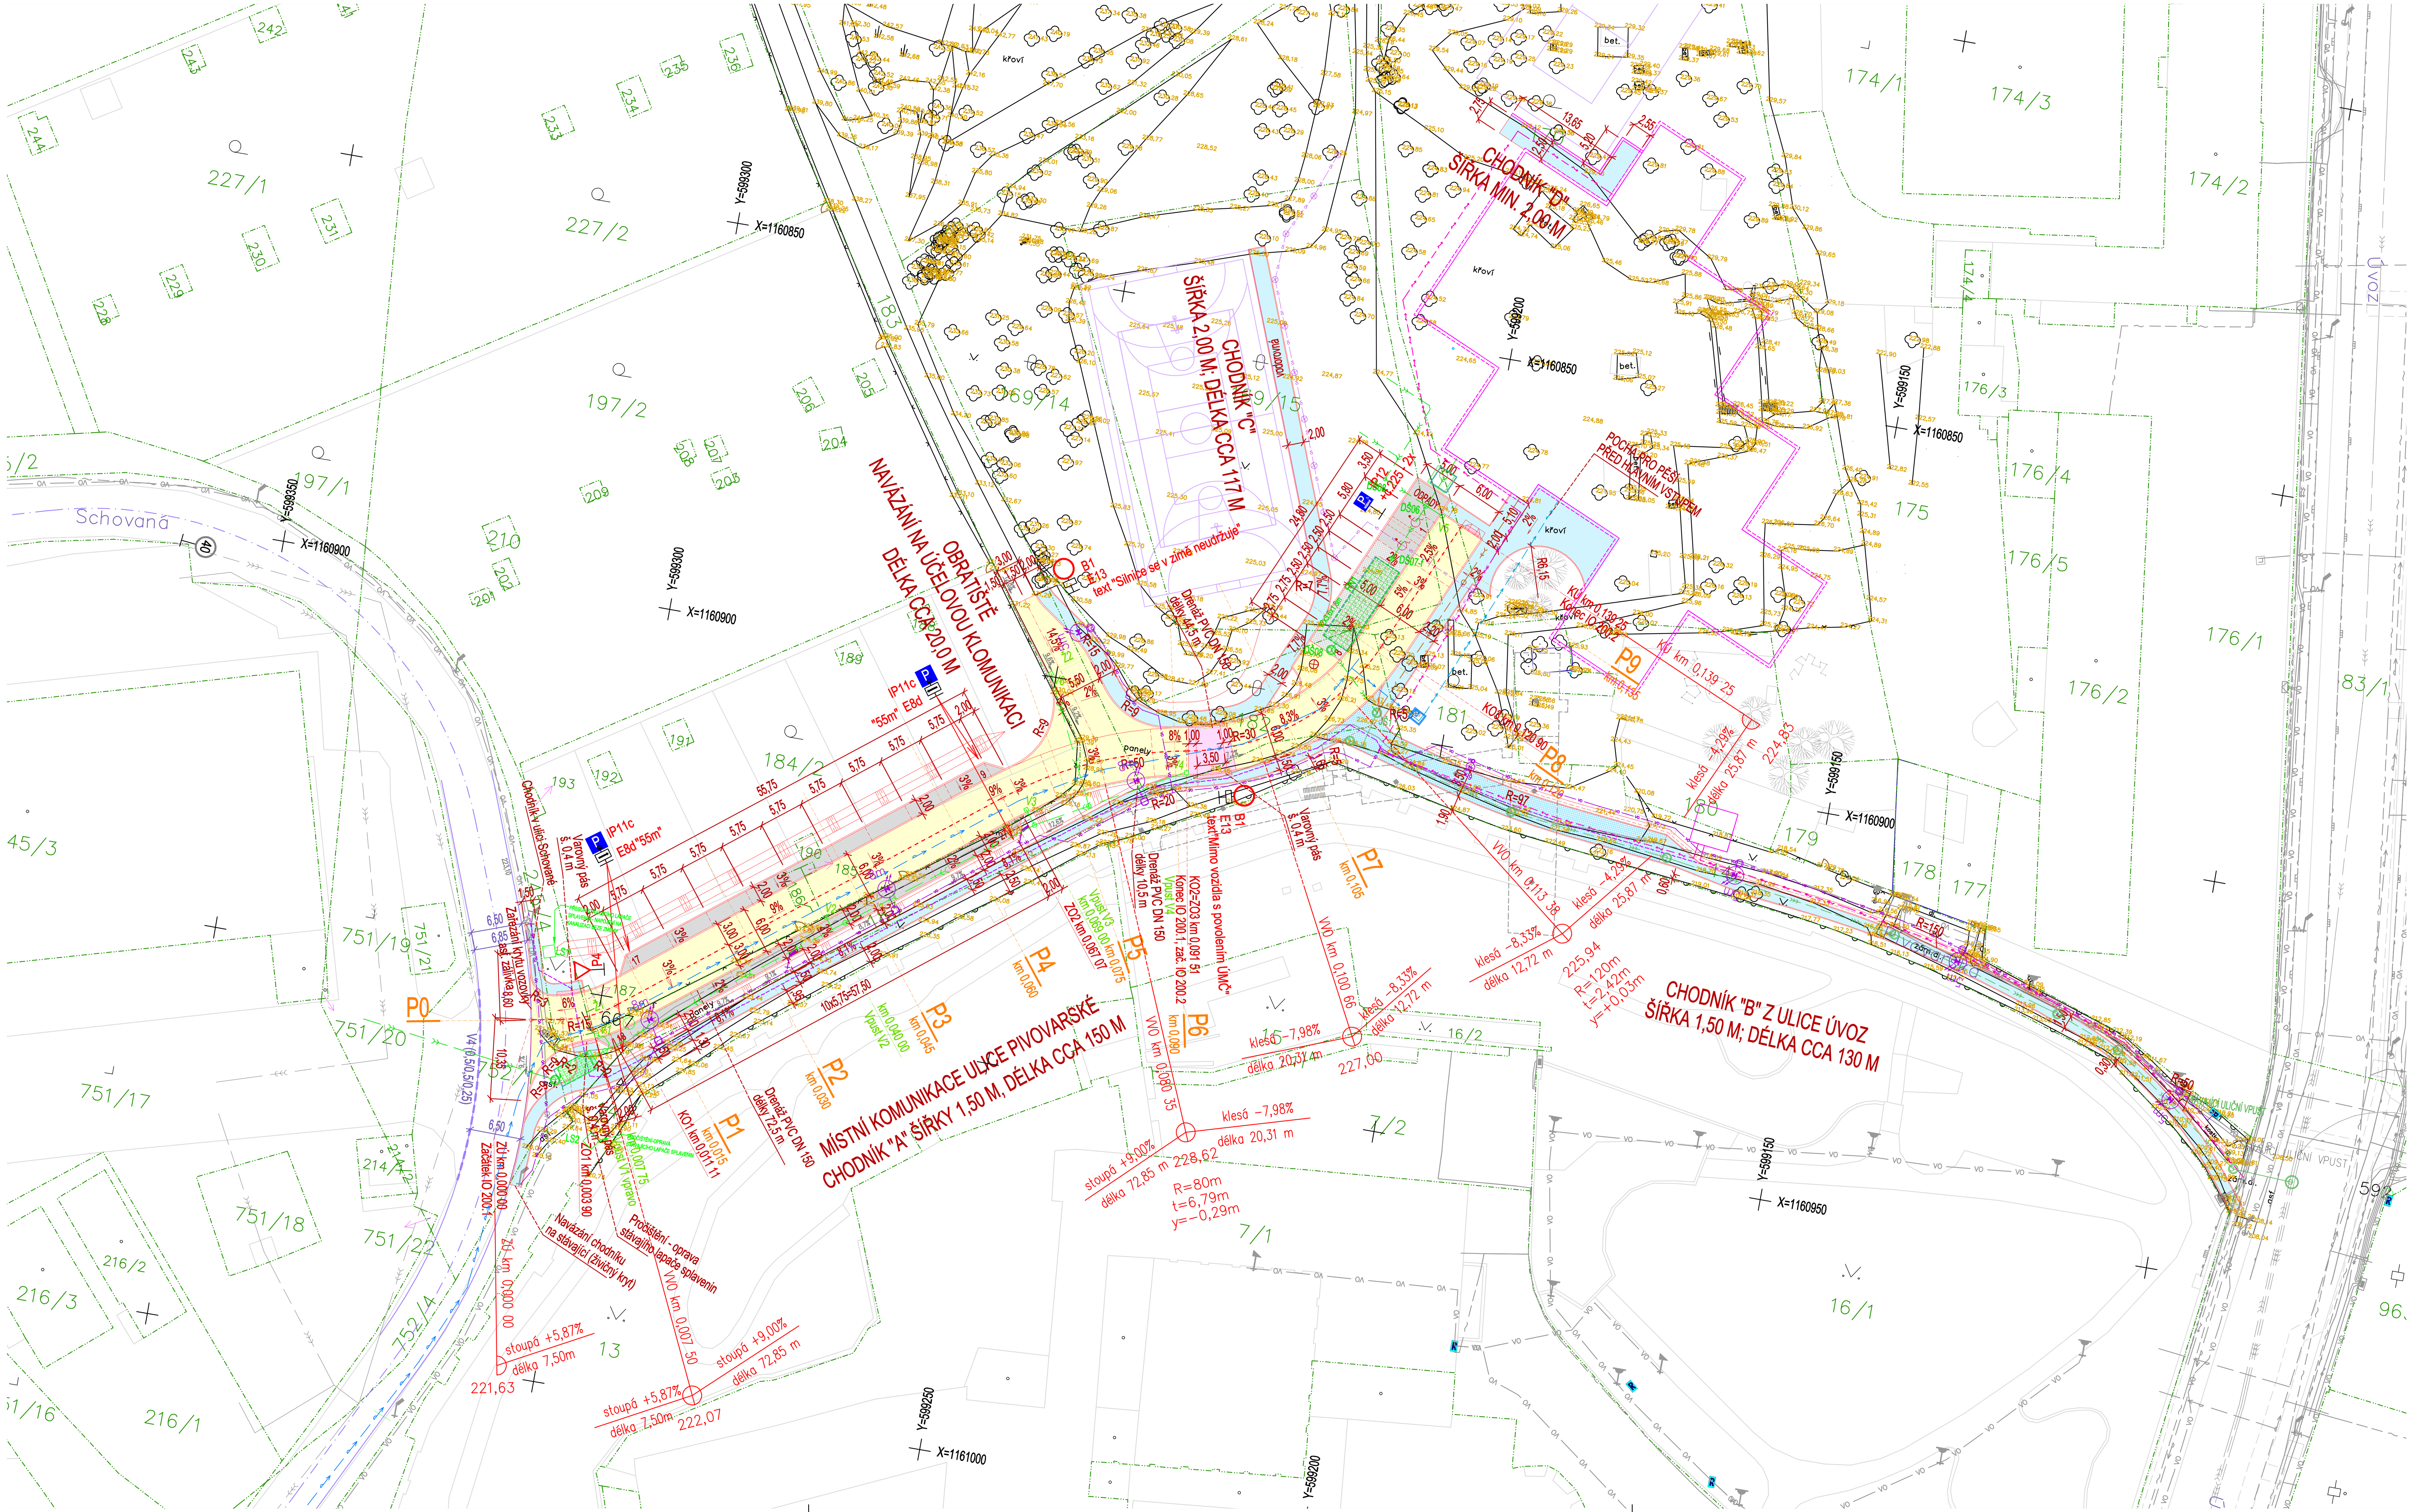

STÁVAJÍCÍ INŽENÝRSKÉ SÍTĚ

- KANALIZACE
- VODOVOD PODZEMNÍ
- STL PLYNOVOD
- PODZEMNÍ VEDENÍ VO
- PODZEMNÍ VEDENÍ NN
- SDĚLOVACÍ VEDENÍ

NAVRŽENÉ INŽENÝRSKÉ SÍTĚ

NEJSOU SOUČÁSTÍ TOHOTO IO

- AREÁLOVÝ ROZVOD PITNÉ VODY
- PŘELOŽKA SLABOPROUDU
- ROZVODY VO
- KANALIZACE DEŠŤOVÁ
- KANALIZACE SPLAŠKOVÁ
- KANALIZACE JEDNOTNÁ
- KABELOVÉ ROZVODY NN
- KABELOVÉ ROZVODY VN

LEGENDA IO 200:

- KOMUNIKACE – ČÁST ŽIVIČNÁ VOZOVKA
- PŘEJEZDOVÝ PRÁH – BETONOVÁ NEBO KAMENNÁ DLAŽBA
- PARKOVACÍ STÁNÍ – BETONOVÉ NEBO PLASTOVÉ ZATRAVŇOVACÍ TVÁRNICE
- PARKOVACÍ STÁNÍ – BETONOVÁ ZÁMKOVÁ DLAŽBA
- CHODNÍKY – MEZEROVITÝ (DRENÁŽNÍ) BETON
- POJÍŽDĚNÝ CHODNÍK – MEZEROVITÝ (DRENÁŽNÍ) BETON

POZNÁMKA:

PŘED ZAHÁJENÍM ZEMNÍCH PRACÍ BUDE PROVEDENO VYTÝČENÍ VEŠKERÝCH INŽENÝRSKÝCH SÍTÍ V TERÉNU A ZAJIŠTĚNA JEJICH OCHRANA!!

SOUŘADNICOVÝ SYSTÉM JTSK
VÝŠKOVÝ SYSTÉM BPV

0,000 = 225,000 m n. m. B.p.v.

generální projektant: A99 Atelier 99 s.r.o., Purkyňova 71/99, 612 00 Brno	projektant části	číslo pare
architekt: EA Architekti	vypracoval: Ing. Svatopluk Holotík	
HIP: Ing. Ivana Ambrožová	kontroloval: Ing. Svatopluk Holotík	
ved. projektant: Ing. Martin Jeřábek	zodp. projektant: Ing. Svatopluk Holotík	
stavebník: Statutární město Brno, městská část Brno–střed		
název stavby: **DĚTSKÉ SPORTOVNĚ-KULTURNÍ CENTRUM STARÉ BRNO**		zakázka: A–18–56
objekt: **IO 200 - KOMUNIKACE, ZPEVNĚNÉ PLOCHY**		datum: 01/2021
		stupeň: DSP
část: **D.1.1 ARCHITEKTONICKO-STAVEBNÍ**		měřítko: 1:500
název dokumentu: **SITUACE 1:500**		číslo přílohy: **101**