


LEGENDA

ČÍS.MIS.	NÁZEV MÍSTNOSTI	PLOCHA	PODL.	POZNÁMKA	PROSTŘ.
1	SKLODIŠTĚ	9,68	PVC	SOKL	311
2	HALA	23,02	PVC		311
3	CHODBA	25,68	PVC		311
4	UČEBNA JAZYKŮ	30,32	PVC		311
5	SKLAD	9,93	PVC		311
6	UČEBNA JAZYKŮ	30,32	PVC		311
7	VÝTVARNÁ VÝCHOVA	87,75	PVC		311
8	KABINET	12,25	PVC	BEŽNIN. OBKL. V=2400	311
9	KANCELÁŘ	10,77	PVC	ZA DŘEV. LÍNKOU	311
10	KANCELÁŘ	10,77	PVC		311
11	SKLAD	7,17	PVC		311
12	KANCELÁŘ	10,77	PVC		311
13	KANCELÁŘ	10,77	PVC		311

ČÍS.MIS.	NÁZEV MÍSTNOSTI	PLOCHA	PODL.	POZNÁMKA	PROSTŘ.
14	CHODBA	17,17	PVC		311
15	ÚKLID	1,53	PVC		311
16	SKLODIŠTĚ	1,95	PVC		311
17	PŘEDSÍN WC - ŽÁKŮV	1,92	KERAM. DL.	BEŽNIN. OBKL. PO STROP. 311	311
18	WC ŽÁKŮV	1,26	KERAM. DL.	BEŽNIN. OBKL. PO STROP. 311	311
19	WC UČITELŮ	1,26	KERAM. DL.	BEŽNIN. OBKL. V=2400	311
20	PŘEDSÍN WC UČITELŮ	1,40	KERAM. DL.	BEŽNIN. OBKL. V=2400	311
21	PŘEDSÍN WC UČITELŮ	1,40	KERAM. DL.	BEŽNIN. OBKL. V=2400	311
22	WC UČITELŮ	1,26	KERAM. DL.	BEŽNIN. OBKL. PO STROP. 311	311
23	WC ŽÁČÍ	1,92	KERAM. DL.	BEŽNIN. OBKL. PO STROP. 311	311
24	PŘEDSÍN WC ŽÁČÍ	1,77	PVC		311
25	KANCELÁŘ	14,675	PVC		311
26	KANCELÁŘ				311

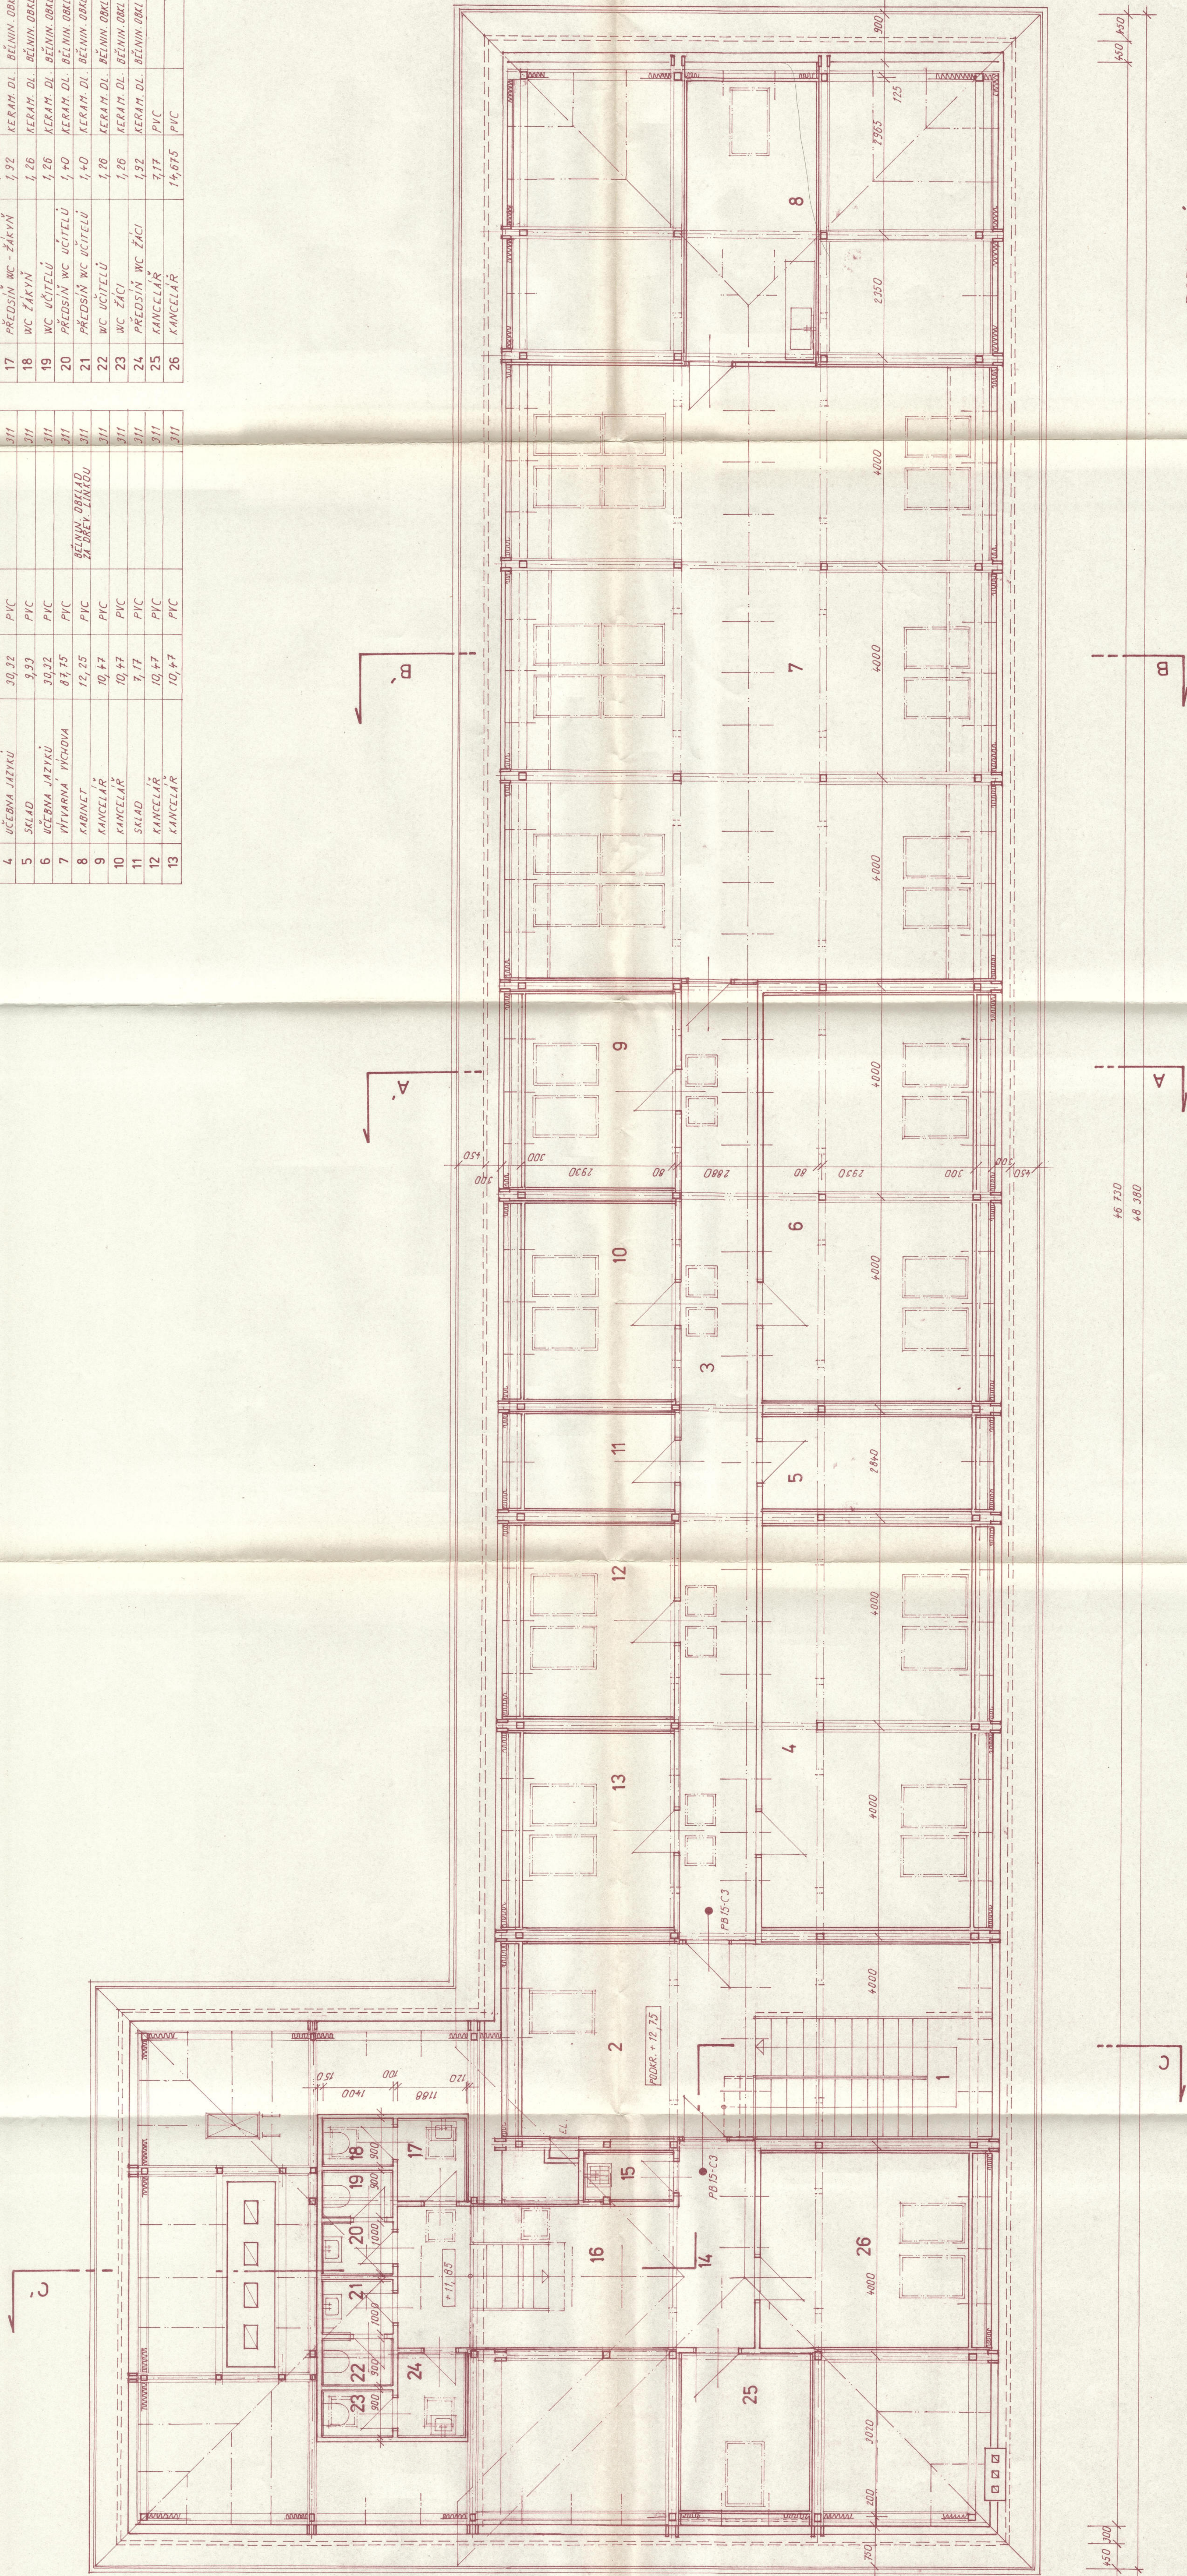

PODKROVÍ + 12,75

PROJEKTANT	ING. ARCH. MEDUNA <i>Meduna</i>	STAVOPROJEKT A	DATUM	10.7.1993
VYPRACOVAL	ING. ARCH. CAGAŠOVÁ <i>Cagašová</i>	STAVOPROJEKT A	STUPEŇ	PS
INVESTOR	Ú.m. č. BRNO - STŘED	STAVOPROJEKT A	ZAK. ČÍS.	1007-943
	ZÁKLADNÍ ŠKOLA - BRNO, NÁM. MÍRU 3	STAVOPROJEKT A	MĚŘÍTKO	ČÍS. VÝKŘ.
	PODKROVÍ	STAVOPROJEKT A		1:50
		STAVOPROJEKT A		205