


PD Úvoz 118 - výměna oken v celém domě, oprava fasád vč. zateplení

ZÁPADNÍ FASÁDA

ŘEZ OPOHLED A-A'

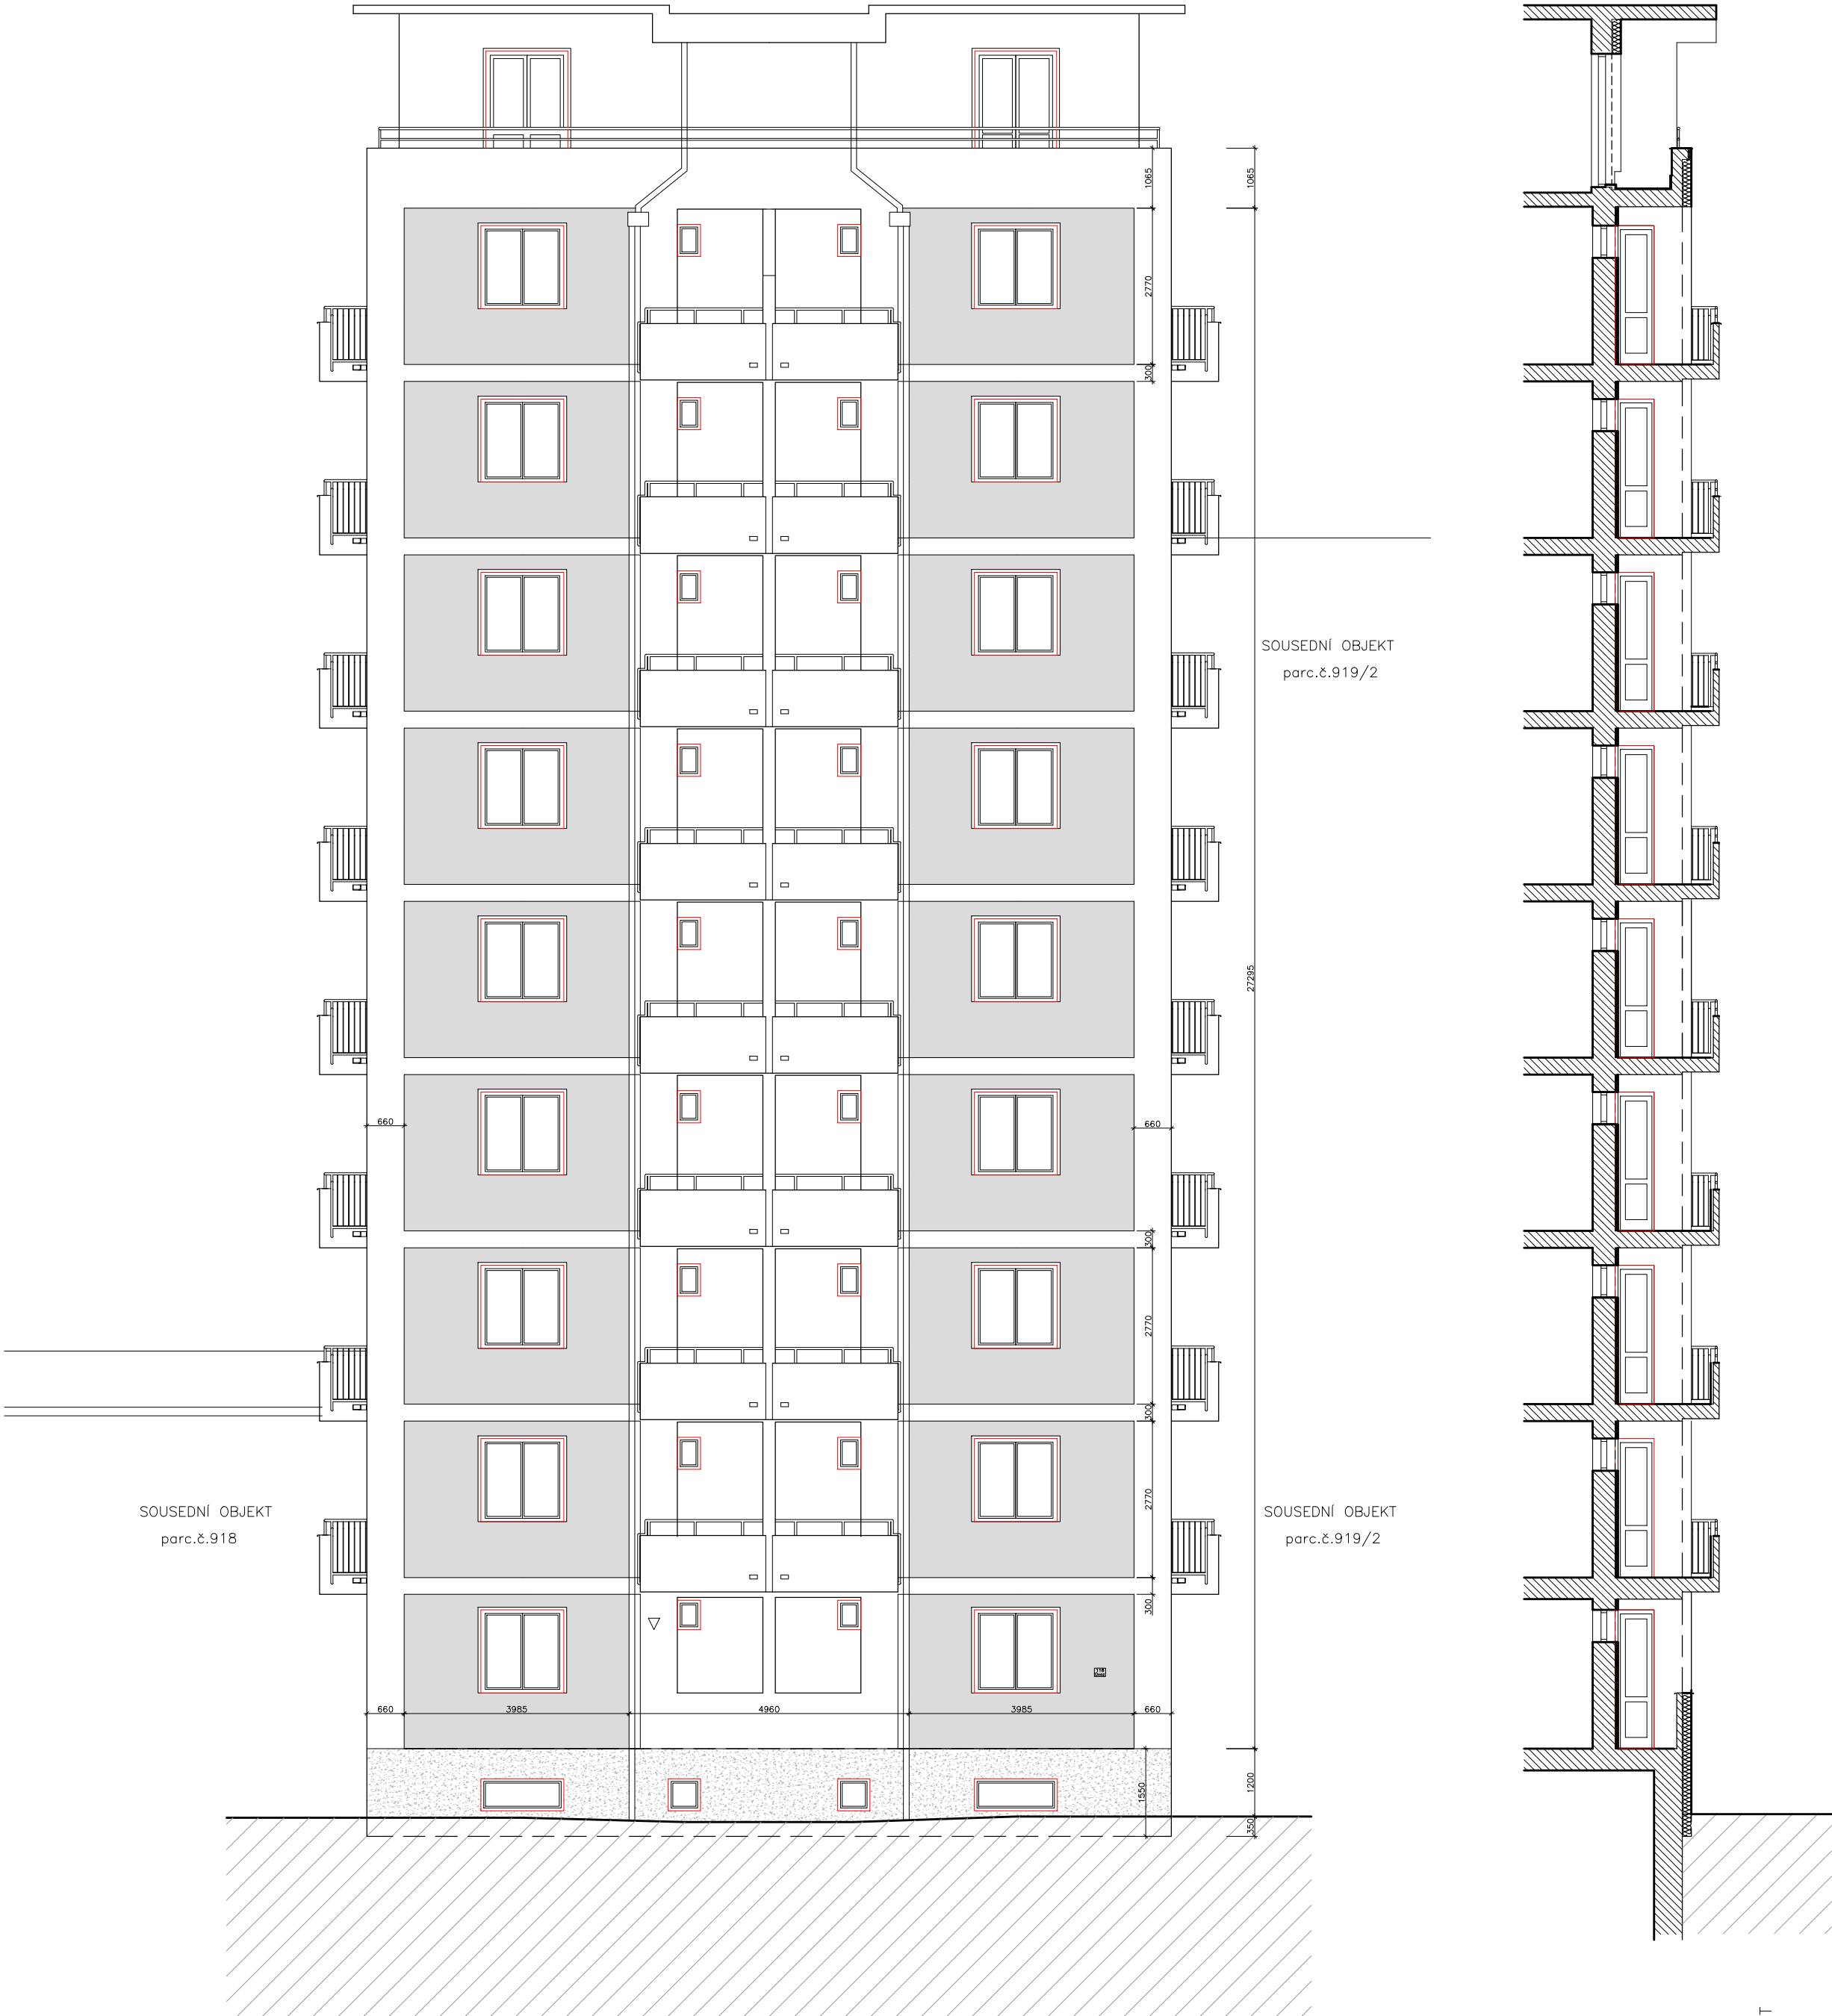


LEGENDA

- RASTR PONECHÁN DLE PŮVODNÍHO ČLENĚNÍ V RÁMCI BAREVNÉHO ŘEŠENÍ OMÍTKY
BARVA NAPŘ. RAL 7004
- RASTR PONECHÁN DLE PŮVODNÍHO ČLENĚNÍ V RÁMCI BAREVNÉHO ŘEŠENÍ OMÍTKY
BARVA NAPŘ. RAL 7012
- DEKORATIVNÍ SOKLOVÁ OMÍTKA - BARVA NAPŘ. TMĚVÉ ŠEDÁ

POZNÁMKA

- BUDE PROVEDENO NOVÉ OPLECHOVÁNÍ PARAPETŮ Z TITANZINKU tl. 0,7mm
- ZPĚTNÁ MONTÁŽ STÁVAJÍCÍCH DEŠŤOVÝCH SVODŮ VČ. PRODLOUŽENÍ KOTEVNÍCH TRNŮ
- PROVEDE SE REVIZE KABELŮ NA FASÁDĚ - NEPOTŘEBNÉ BUDOU ODSTRANĚNY, FUNKČNÍ BUDOU ULOŽENY DO CHRÁNIČKY POD KZS
- OSVĚTLENÍ, ELEKTRO SKŘÍNĚ ATD. BUDOU ZPĚTNĚ OSAZENY
- STÁVAJÍCÍ VÝVODY VYBÍRAČÍCH OTVORŮ BUDOU OSAZENY NOVÝMI MŘÍŽKY (SJEDNOCENÝ VZHLED)
- ZPĚTNÁ MONTÁŽ CEDULÍ
- ZPĚTNÁ MONTÁŽ MŘÍŽE OKNA - PRODLOUŽENÍ KOTEV
- VEŠKERÉ RÁMY (OSTĚNÍ, PARAPET, NADPRAŽÍ) NOVÝCH VÝPLNÍ OTVORŮ BUDOU PŘETAŽENY TEPELNOU IZOLACÍ. NAPOJENÍ JE POPSÁNO VE VÝPISU PRVKŮ.
- OCELOVÉ ZÁBRADLÍ BALKONŮ BUDE OČIŠTĚNO A NATŘENO - VIZ. TECHNICKÁ ZPRÁVA. ČÁST BALKONŮ MÁ ZÁBRADLÍ ZDĚNÉ - TY BUDOU OČIŠTĚNY, PŘETAŽENY PERLINKOU, LEPIDLEM A STRUKTURÁLNÍ OMÍTKOU S BARVOU.

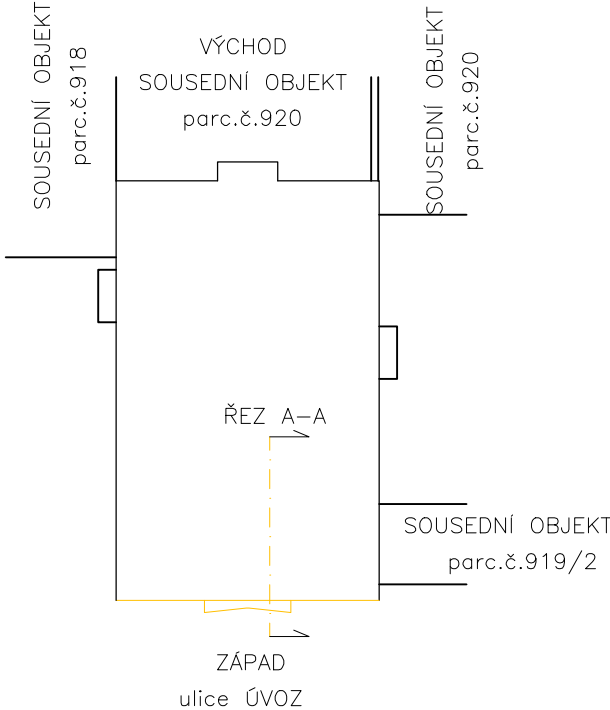

TATO PROJEKTOVÁ DOKUMENTACE NESLOUŽÍ JAKO PROVÁDĚCÍ DOKUMENTACE !

zodp.projektant		vypracoval		ING. MARTIN RYCHTECKÝ projektant Hoblíkova 18, 613 00 Brno IČ 878 19 040 tel. 604 302 587		
Ing. Martin Rychtecký		Ing. Martin Rychtecký				
místo stavby Úvoz 446/118, k.ú. Veverí 610372, p.č. 919/1; 920						
investor		Statutární město Brno, Brno–střed, Dominikánská 2, 60169 BRNO		formát	4 x A4	
stavba	PD Úvoz 118 – výměna oken v celém domě, oprava fasád vč. zateplení				datum	07/2015
objekt provoz soubor	Úvoz 446/118, Brno – Veverí				účel	DSP
					čís. zak.	2015/X
					archiv. čís.	
obsah výkresu	NAVRHOVANÝ STAV – BAREVNÉ ŘEŠENÍ ZÁPADNÍ FASÁDA				měřítko	č. výkresu
					1:100	D.1.3.3