


PD Úvoz 118 - výměna oken v celém domě, oprava fasád vč. zateplení

SEVERNÍ FASÁDA

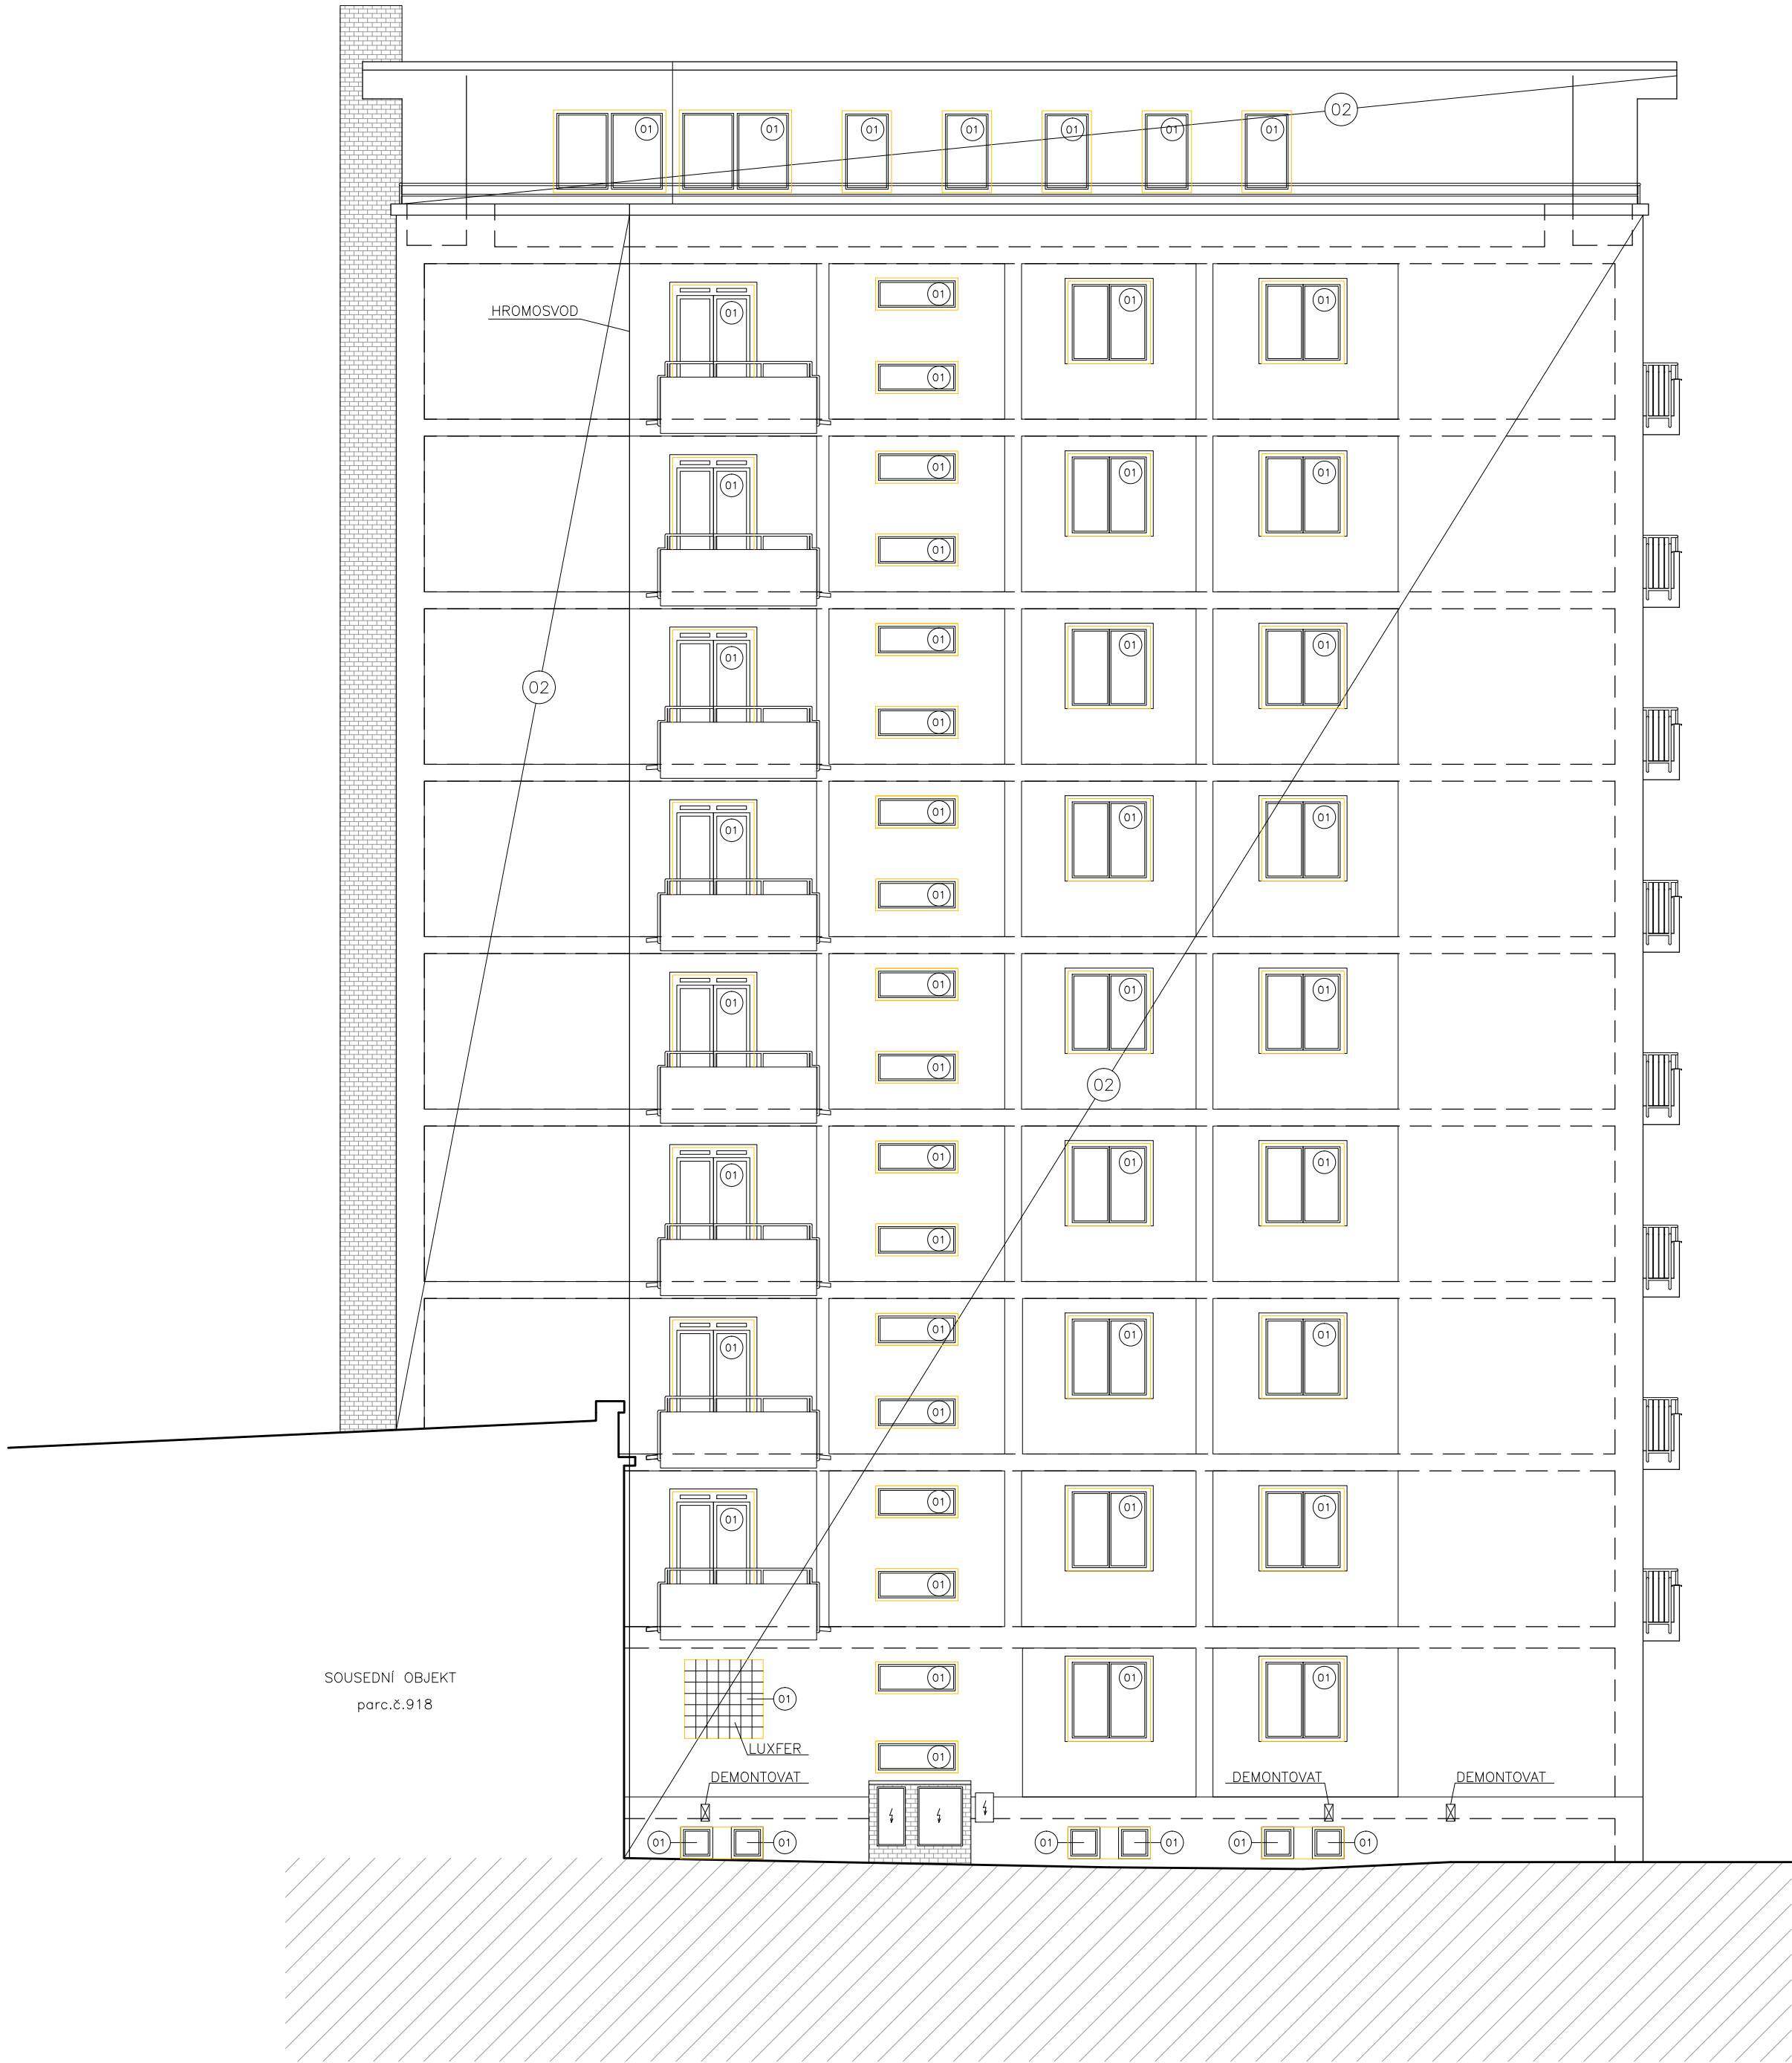


LEGENDA

- 01 DEMONTÁŽ STÁVAJÍCÍCH VÝPLNÍ OTVORŮ (ZAHRAJUJE TAKÉ VYBOURÁNÍ LUXFER)
- 02 ODSTRANĚNÍ DEGRADOVANÉ OMÍTKY Z FASÁDY 10%

POZNÁMKA

- ODSTRANIT STÁVAJÍCÍ OPLECHOVÁNÍ PARAPETŮ A ŘÍMS
- DOČASNĚ DEMONTOVAT STÁVAJÍCÍCH DEŠŤOVÝ SVOD (BUDE ZAJIŠTĚNO PROVIZORNÍ SVEDENÍ DEŠŤOVÉ VODY KORUDOVANÝM POTRUBÍM)
- PROVEDE SE REVIZE KABELŮ NA FASÁDĚ - NEPOTŘEBNÉ BUDOU ODSTRANĚNÝ, FUNKČNÍ BUDOU ULOŽENY DO CHRÁNIČKY POD KZS
- STÁVAJÍCÍ OSVĚTLENÍ, EL. SKŘÍNĚ APOD. BUDOU DOČASNĚ DEMONTOVÁNY
- ROZMĚRY OKEN A DVEŘÍ BYLY MĚŘENY Z PŘÍSTUPNÝCH INTERIÉRŮ A EXTERIÉRŮ. PŘED VÝROBOU JE NUTNÉ PŘESNÉ ZAMĚŘENÍ !! (VÝROBNÍ DOKUMENTACE)
- BUDOU DOČASNĚ ODSTRANĚNÝ SMALTOVANÉ CEDULE (Č.P. A Č.O.) APOD.
- STÁVAJÍCÍ MŘÍŽKY VĚTRACÍCH OTVORŮ V OBLASTI SOKLU NA FASÁDĚ BUDOU ODSTRANĚNÝ
- BUDE PROVEDENA DOČASNÁ DEMONTÁŽ KOTEV HROMOSVODU - NUTNO PROVÁDĚT VŽDY POUZE JEDEN HROMOSVOD, PŘÍPADNĚ NAHRAZEN DOČASNÝM (PRO ZAJIŠTĚNÍ FUNKČNOSTI HROMOSVODU PO DOBU VÝSTAVBY)
- BUDOU TRVALE ODSTRANĚNÝ STOJANY NA PRAPORY A VLAJKY

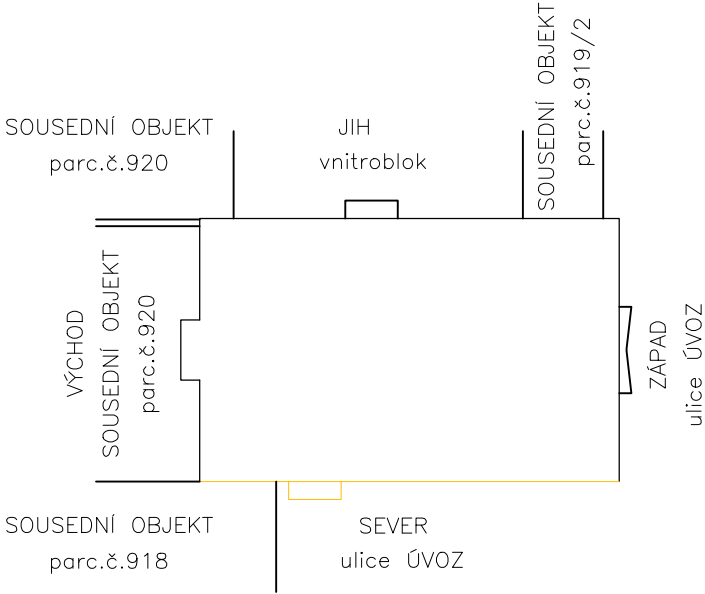

TATO PROJEKTOVÁ DOKUMENTACE NESLOUŽÍ JAKO PROVÁDĚCÍ DOKUMENTACE !

zodp.projektant	vypracoval	ING. MARTIN RYCHTECKÝ	
Ing. Martin Rychtecký	Ing. Martin Rychtecký	projektant	
		Hoblíkova 18, 613 00 Brno	
místo stavby		IČ 878 19 040 tel. 604 302 587	
investor	Statutární město Brno, Brno–střed, Dominikánská 2, 60169 BRNO	formát	4 x A4
stavba	PD Úvoz 118 – výměna oken v celém domě, oprava fasád vč. zateplení	datum	07/2015
objekt	Úvoz 446/118, Brno – Veverí	účel	DSP
průběh	průběh	čís. zak.	2015/X
soubor	soubor	archív. čís.	
obsah	STÁVAJÍCÍ STAV, BOURACÍ PRÁCE	měřítko	č. výkresu
výkresu	SEVERNÍ FASÁDA	1:100	D.1.1.2