


TABULKA MÍSTNOSTÍ:

Č.míst.	Účel místnosti	Plocha (m2)	Světl.výška
1.01	PŘEDSÍŇ/HALA	20,44	3,47 m
1.02	POKOJ	27,90	2,57 m
1.03	POKOJ	22,95	2,57 m
1.04	KOUPELNA A WC	4,26	3,07 m
1.05	KUCHYNĚ	10,58	3,47 m

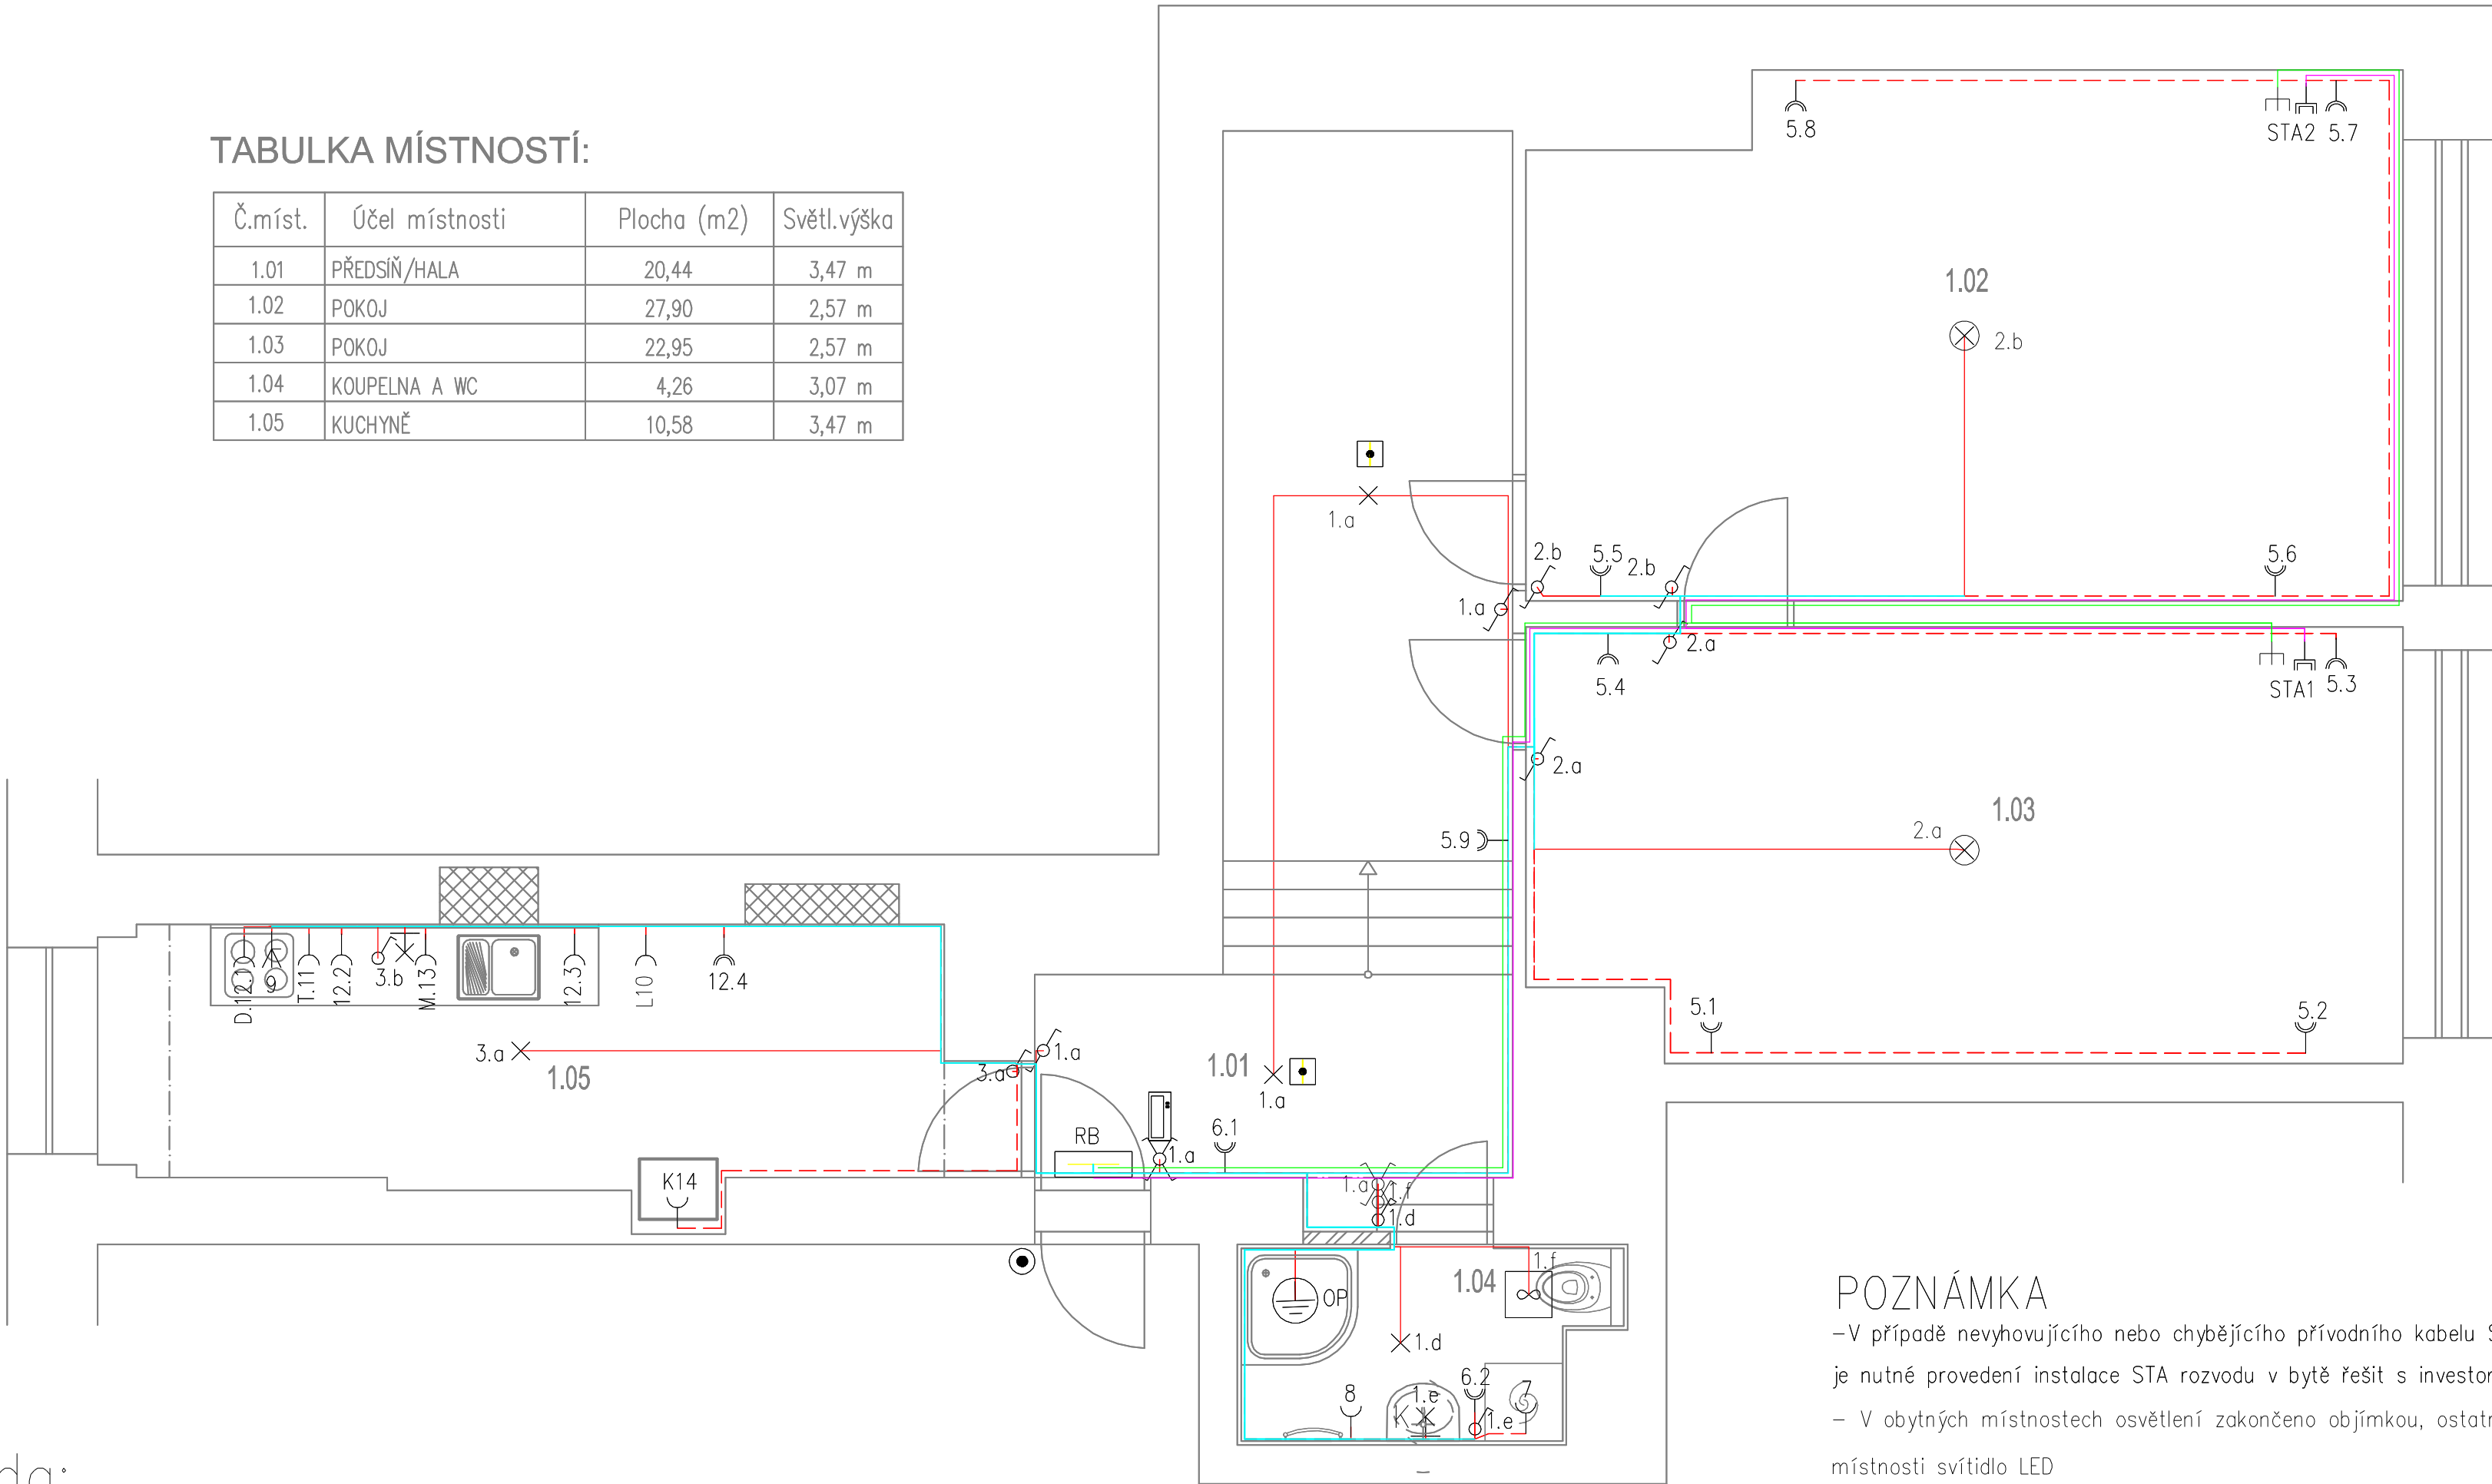

Legenda:

- Zvonkové tlačítko
 - Autonomní požární hlásič
 - ⌚ Antennní zásuvka
 - ⌚ Dvojnásobná zásuvka 230V/16A
 - ⌚ El. vývod 3-fázový
 - ⌚ Křížový vypínač
 - ⌚ Rozvaděč
 - ⌚ Střídavý vypínač
 - ⌚ Svítidlo LED 37W, ø480mm, 3300lm
 - ⌚ Koupelnové LED svítidlo nad zrcadlem 1x8W
 - ⌚ Uzemnění
 - ⌚ Vnitřní audio jednotka
 - ⌚ Ventilátor-kabelový vývod, dle požadavku VZT
 - ⌚ Vypínač
 - ⌚ Zásuvka 23V/16A
 - ⌚ Zásuvka internet
 - ⌚ Svítidlo zakončené objímkou
- Sdružené
 - Ochranné vedení
 - Světla
 - Zásuvky
 - Zatrubkování STA a internetu

POZNÁMKA

- V případě nevyhovujícího nebo chybějícího přívodního kabelu STA je nutné provedení instalace STA rozvodu v bytě řešit s investorem
- V obytných místnostech osvětlení zakončeno objímkou, ostatní místnosti svítidlo LED
- Svítidlo pro kuch. linku je dodávkou kuchyňské linky

VED.PROJEKTU:	KONTROLOVAL:	KRESLIL:	ATELIÉR JA-MAR S.R.O. Na Vyhlídce 1247/2 Rýmařov 795 01	
Ing. Jiří Hlučil	Martin Jahoda	Martin Jahoda		
INVESTOR:	Statutární město Brno, městská část Brno-střed, Dominikánská 2, 601 69 Brno		FORMÁT:	4 x A4
STAVBA:	KOBLIŽNÁ 11, byt č. 2 - rekonstrukce		DATUM:	03/2016
OBJEKT:	D1.4.-SILNOPROUDÁ ELEKTROTECHNIKA		STUPEŇ:	DSP
NÁZEV VÝKRESU:	PŮDORYS - nový stav		ČÍSLO ZAKÁZKY:	
			MĚŘÍTKO:	ČÍSLO VÝKRESU:
			1:50	D.1.4.2