


## PŮDORYS ORDINACE - STAVEBNÍ ÚPRAVY, M 1 : 50

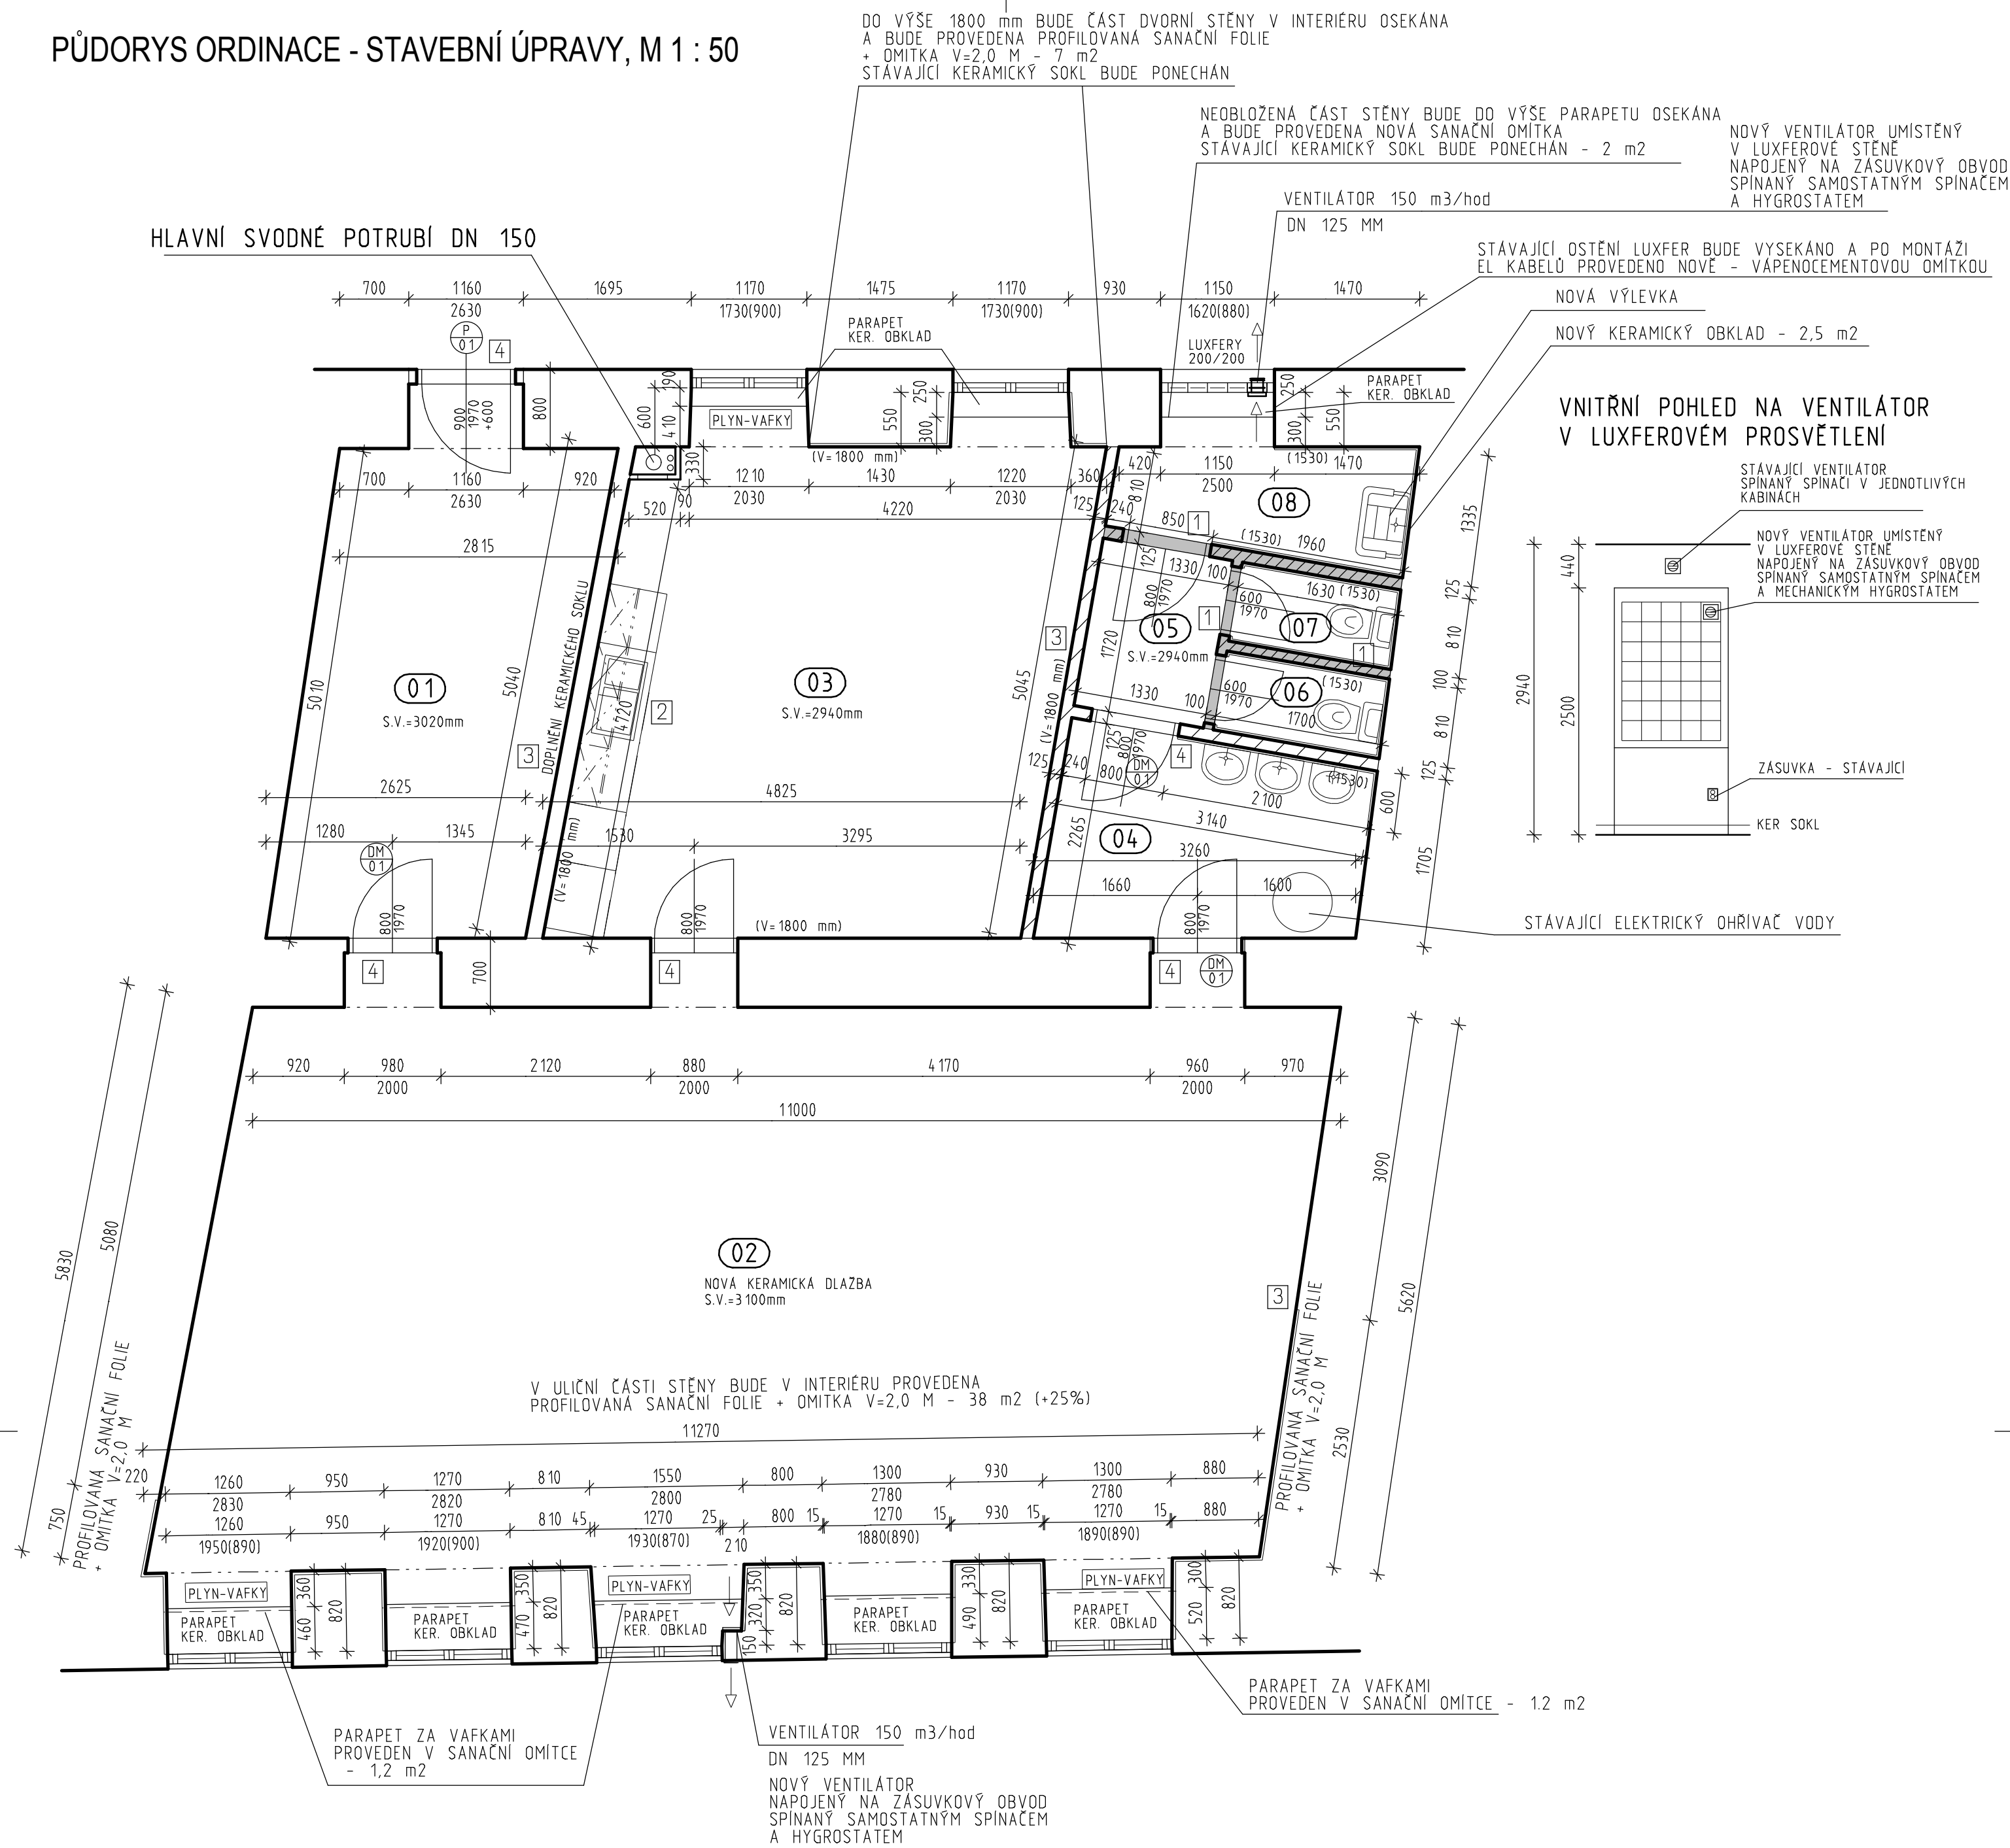

## LEGENDA MÍSTNOSTÍ

ČÍSLO	NÁZEV MÍSTNOSTI	PLOCHA	PODLAHA	STĚNA	LIŠTA	STROP	POZNÁMKA
01	VSTUPNÍ CHODBA	14.24	KERAMICKÁ DLAŽBA	OPRAVA PO OBKLADU V = 1900 MM	KERAMICKÝ SOKL DOPLNĚNÍ PO OBKLADU	BÍLÁ VÝMALBA	KOMPLET BÍLÁ VÝMALBA KOMPLETNÍ VYČISTĚNÍ
02	ČEKÁRNA	66.56	KERAMICKÁ DLAŽBA	PROFILOVANÁ SANAČNÍ FOLIE + OMÍTKA V=2,0 M	KERAMICKÝ SOKL	BÍLÁ VÝMALBA	KOMPLET BÍLÁ VÝMALBA KOMPLETNÍ VYČISTĚNÍ
03	ORDINACE	24.52	KERAMICKÁ DLAŽBA	OMYVATELNÝ NÁTĚR STĚN V=1800mm PROFILOVANÁ SANAČNÍ FOLIE + OMÍTKA V=1,8 M	KERAMICKÝ SOKL	BÍLÁ VÝMALBA	KOMPLET BÍLÁ VÝMALBA KOMPLETNÍ VYČISTĚNÍ
04	PŘEDSÍŇKA	6.31	KERAMICKÁ DLAŽBA		KERAMICKÝ SOKL	BÍLÁ VÝMALBA	KOMPLET BÍLÁ VÝMALBA KOMPLETNÍ VYČISTĚNÍ
05	CHODBA	2.29	KERAMICKÁ DLAŽBA		KERAMICKÝ SOKL	BÍLÁ VÝMALBA	KOMPLET BÍLÁ VÝMALBA KOMPLETNÍ VYČISTĚNÍ
06	WC - PACIENTI	1.36	KERAMICKÁ DLAŽBA	KERAMICKÝ OBKLAD V = 1530 MM		BÍLÁ VÝMALBA	KOMPLET BÍLÁ VÝMALBA KOMPLETNÍ VYČISTĚNÍ
07	WC - PERSONÁL	1.33	KERAMICKÁ DLAŽBA	KERAMICKÝ OBKLAD V = 1530 MM		BÍLÁ VÝMALBA	KOMPLET BÍLÁ VÝMALBA KOMPLETNÍ VYČISTĚNÍ
08	ÚKLIDOVÁ MÍSTNOST - VÝLEVKA	3.59	KERAMICKÁ DLAŽBA	KERAMICKÝ OBKLAD V = 1530 MM	KERAMICKÝ SOKL	BÍLÁ VÝMALBA	KOMPLET BÍLÁ VÝMALBA KOMPLETNÍ VYČISTĚNÍ

PLOCHA MÍSTNOSTÍ CELKEM:	120,20
--------------------------	--------

## LEGENDA HMOT

- |                                                                                     |                                                           |
|-------------------------------------------------------------------------------------|-----------------------------------------------------------|
|  | STÁVAJÍCÍ ZDĚNÉ KONSTRUKCE                                |
|  | SÁDROKARTONOVÁ PŘÍČKA TL. 125 MM<br>- PO STROP            |
|  | SÁDROKARTONOVÁ PŘÍČKA TL. 125 A 100 MM<br>- VÝŠKY 2200 MM |

POZNÁMKA:

- 1 - VÝŠKA PŘÍČKY - 2200 MM
- 2 - PŘESNÉ UMÍSTĚNÍ VYÚSTĚNÍ VODY A KANALIZACE BUDE PROVEDENO DLE PODKLADŮ PROVOZOVATELE AMBULANCE FIRMY REMEDIS S.R.O.
- 3 - VÝMALBA V ZELENĚM ODSÍTNŮ - BUDE PROVEDENO PROVOZOVATELEM AMBULANCE - FIRMOU REMEDIS S.R.O.
- 4 - NOVÝ NÁTĚR DVEŘÍ A OCELOVÝCH ŽÁRUBNÍ - BÍLÝ

HLAVNÍ PROJEKTANT	Ing. Vladimír Res; +420 608 966 283	<b>PROJEKT 505, spol. s r.o.</b> <b>Jižní svahy 12</b> <b>621 00 Brno - Ivanovice</b>  +420 608 966 283 +420 606 575 025	
ARCHITEKT	Ing. arch., Mgr. Dalibor Res; +420 606 575 025		
INVESTOR	Statutární město Brno městská část Brno - střed Dominikánská 2, 601 69 Brno		
LOKALITA	BRATISLAVSKÁ 227/41 602 00 BRNO - ZÁBRDOVICE parc.č. 164, k.ú. Brno - Zábřdovice (610704)		
STAVBA	<b>OPRAVA NEBYTOVÝCH PROSTOR</b> <b>BRATISLAVSKÁ 227/41</b> <b>- ADIKTOLOGICKÁ AMBULANCE</b> 602 00 BRNO - ZÁBRDOVICE parc.č. 164, k.ú. Brno - Zábřdovice (610704)	DATUM	09-2016
		STUPEŇ	PROJEKT
		MĚŘÍTKO	
VÝKRES	<b>PŮDORYS ORDINACE</b> <b>- STAVEBNÍ ÚPRAVY</b>	FORMÁT	4 A4
		VÝKRES	<b>D 1.1.3</b>