


PŮDORÝS 3.NP

variantní řešení - stávající krov je ponechán

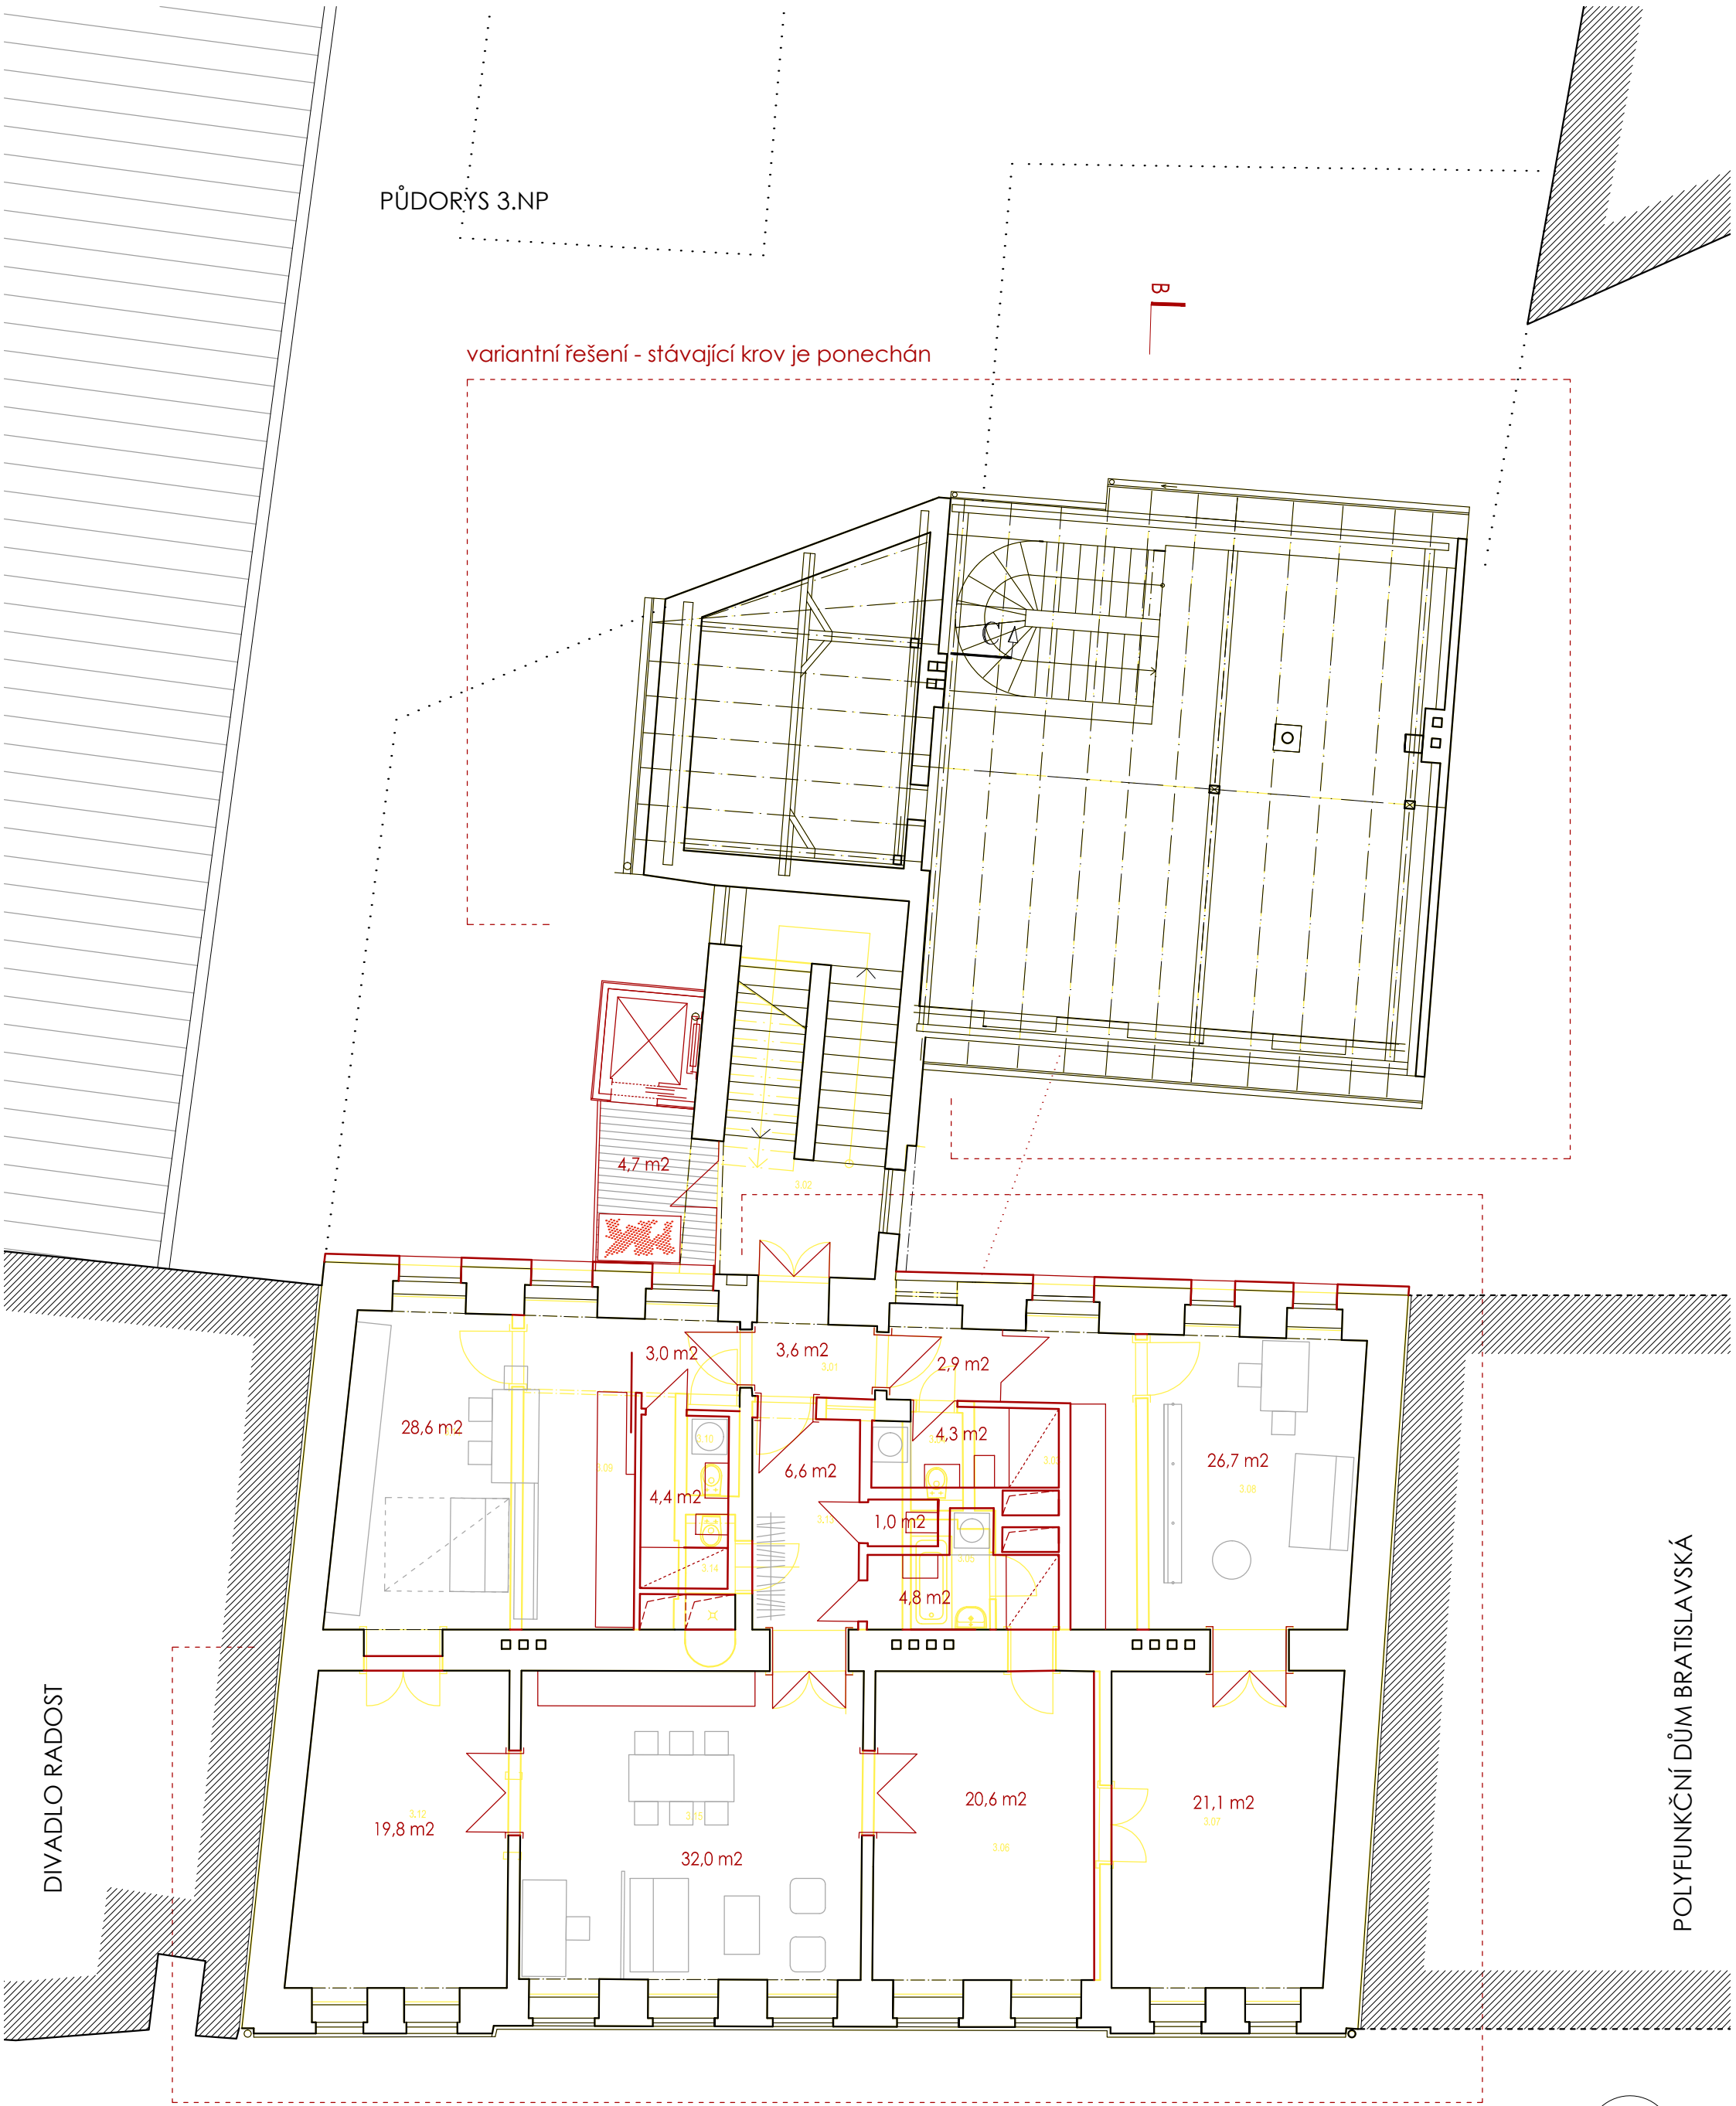

variantní uspořádání dispozice typického podlaží - varianata B

- navrhované venkovní pochozí plochy
- navrhované travnaté plochy

- stávající konstrukce
- odstraňované konstrukce
- navrhované konstrukce
- interiérové vybavení