


Bratislavská 1 - oprava bytové jednotky č.4 - stávající stav

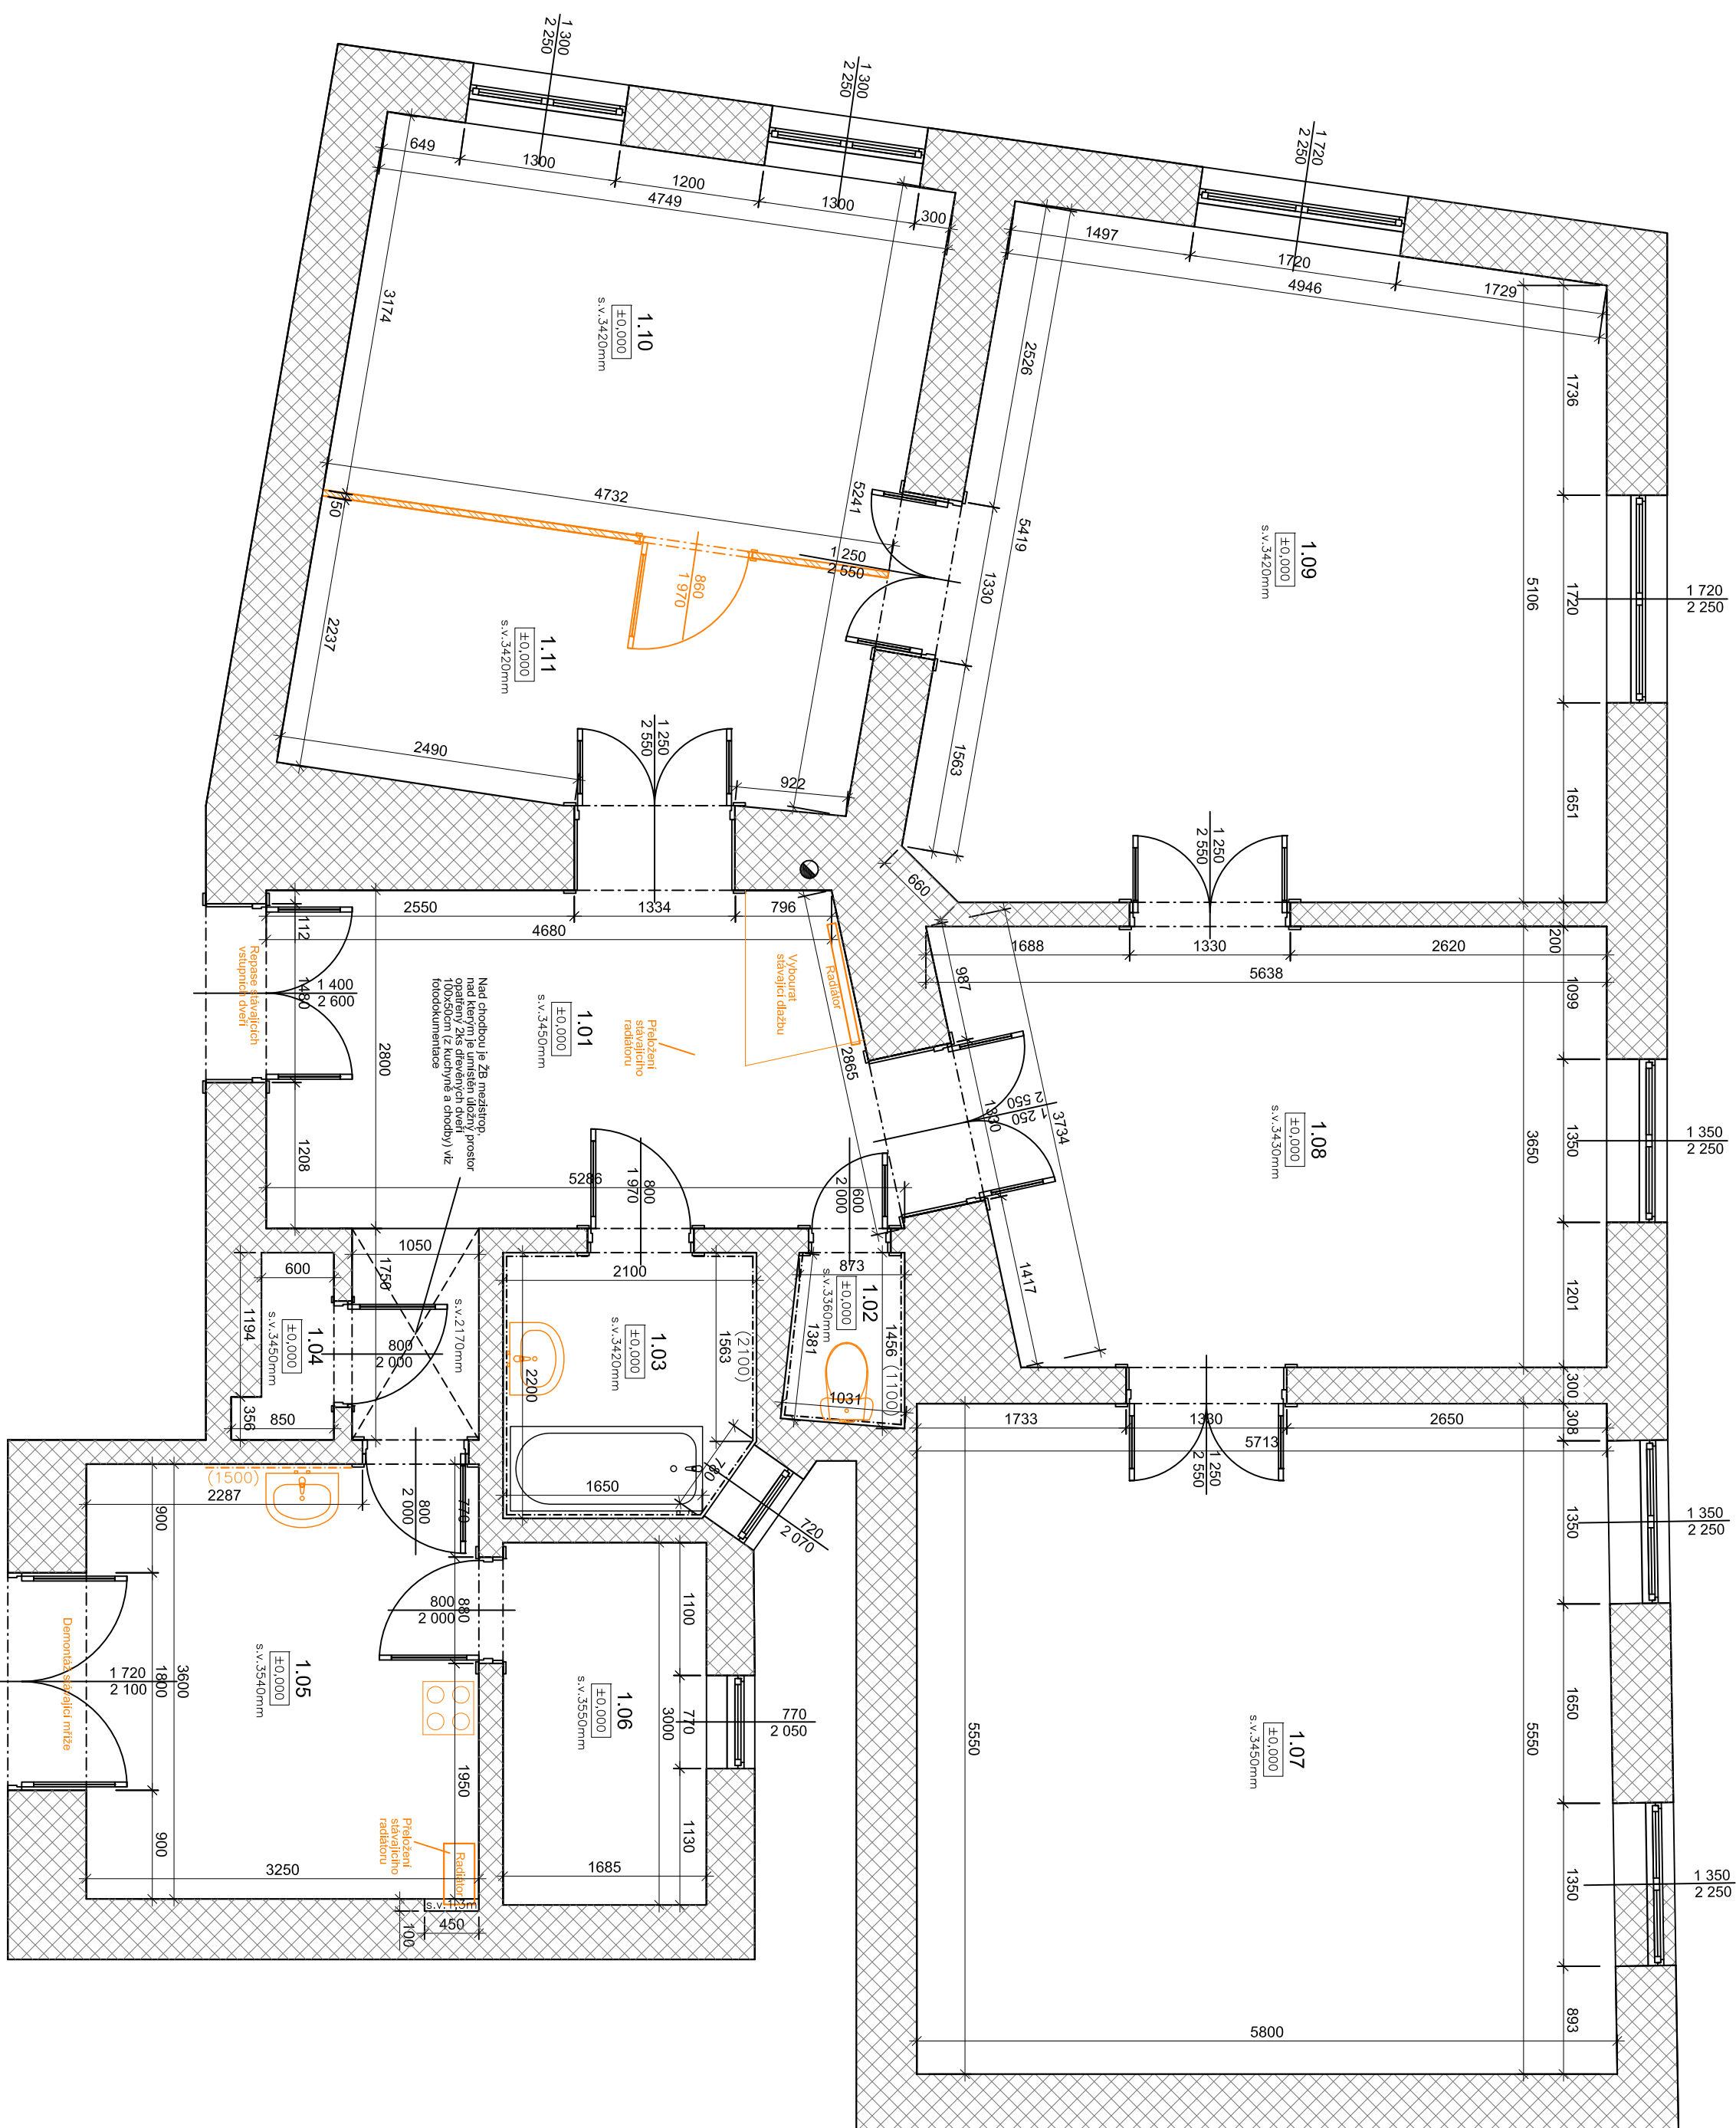

LEGENDA MÍSTNOSTÍ

OZN.	MĚZY MÍSTNOSTI	PLOCHA [m²]	OPRAVY POKRYTÍ			POZNÁMKA
			PODLAHY	STŘEŠY	STROPY	
1.01	CHOUBA	17,65	PVC(armovaný)-hliník	ŠTUK. OMÍTKA	ŠTUK. OMÍTKA	DŘEVĚNÉ UŠTŘY
1.02	WC	1,35	KERAMICKÁ DLUŽBA	ŠTUK. OMÍTKA	ŠTUK. OMÍTKA	
1.03	KOLÉPILNA	4,47	KERAMICKÁ DLUŽBA	ŠTUK. OMÍTKA	ŠTUK. OMÍTKA	OBRVLAD v=2,00 m
1.04	SPŮŽ	1,00	PVC(BETON-POFEB)	ŠTUK. OMÍTKA	ŠTUK. OMÍTKA	
1.05	KLOUČNĚ	12,70	KERAMICKÁ DLUŽBA	ŠTUK. OMÍTKA	ŠTUK. OMÍTKA	OBRVLAD v DŘEVŮ
1.06	KOCHODA	5,18	PVC(PAREMKA PODLAHA)	ŠTUK. OMÍTKA	ŠTUK. OMÍTKA	
1.07	POULU 1	19,38	PARETKY	ŠTUK. OMÍTKA	ŠTUK. OMÍTKA	DŘEVĚNÉ UŠTŘY
1.08	POULU 2	19,63	PARETKY	ŠTUK. OMÍTKA	ŠTUK. OMÍTKA	
1.09	POULU 3	30,24	PARETKY	ŠTUK. OMÍTKA	ŠTUK. OMÍTKA	DŘEVĚNÉ LŠTŘY
1.10	POULU 4	15,07	PARETKY	ŠTUK. OMÍTKA	ŠTUK. OMÍTKA	
1.11	POULU 5	10,22	PARETKY	ŠTUK. OMÍTKA	ŠTUK. OMÍTKA	DŘEVĚNÉ LŠTŘY
CELKEM		136,89				

LEGENDA MÍSTNOSTI

LEGENDA MATERIÁLŮ



STAVAJUĆI ZDIVO



BOURANĚ KONSTRUKCE

UPOZORNĚNÍ: TATO DOKUMENTACE NENÍ VÝROBNÍ DOKUMENTACÍ

± 0, 000 = 0, 000 stávající

Ing. Václav Venkřbec

Projektování staveb, inženýring
dorozorování staveb

IČO: 01326994

U Parkoviště 436/1, Havířov 736 01

Čápkova 43/40, Brno 602 00

mobil: +220 774 965 496

email: venkřbec.v@gmail.com

NAZEV VÝKRESU ZJEDNODUŠENÝ PUDOVÝ - STAVAJÍCÍ STAV	PROJEKTANT : Ing. Václav Venkřbec	
	VYPRACOVAL : Ing. Václav Venkřbec	
	KONTROL OVÁL : Ing. Václav Čech	
	ZÁVAZATEL PRO : Státnímú místo Brno, Městská část Brno - Sřed	
	Doplňující adresá 2. 601 80 Brno	
	DOKUMENTACE PRO ZADÁNÍ STAVBY BRATISLAVSKÁ 1, BTT Č.4, BRNO k.ú. Zabřdovice 610704, parc. č. 611/1	
	DATUM	12/2016
	FORMÁT	A4
STUPĚŇ PROCESSE MÉRITKO	DZS STAŘEBNÍ ČÁST CÍSLO VÝKRESU	ZODPOVĚJNÝ PROJEKTANT : Ing. Václav Čech Autorizovaný inženýr pozaní stáby ČKAIT - 1101114
1:50		