


1.NP

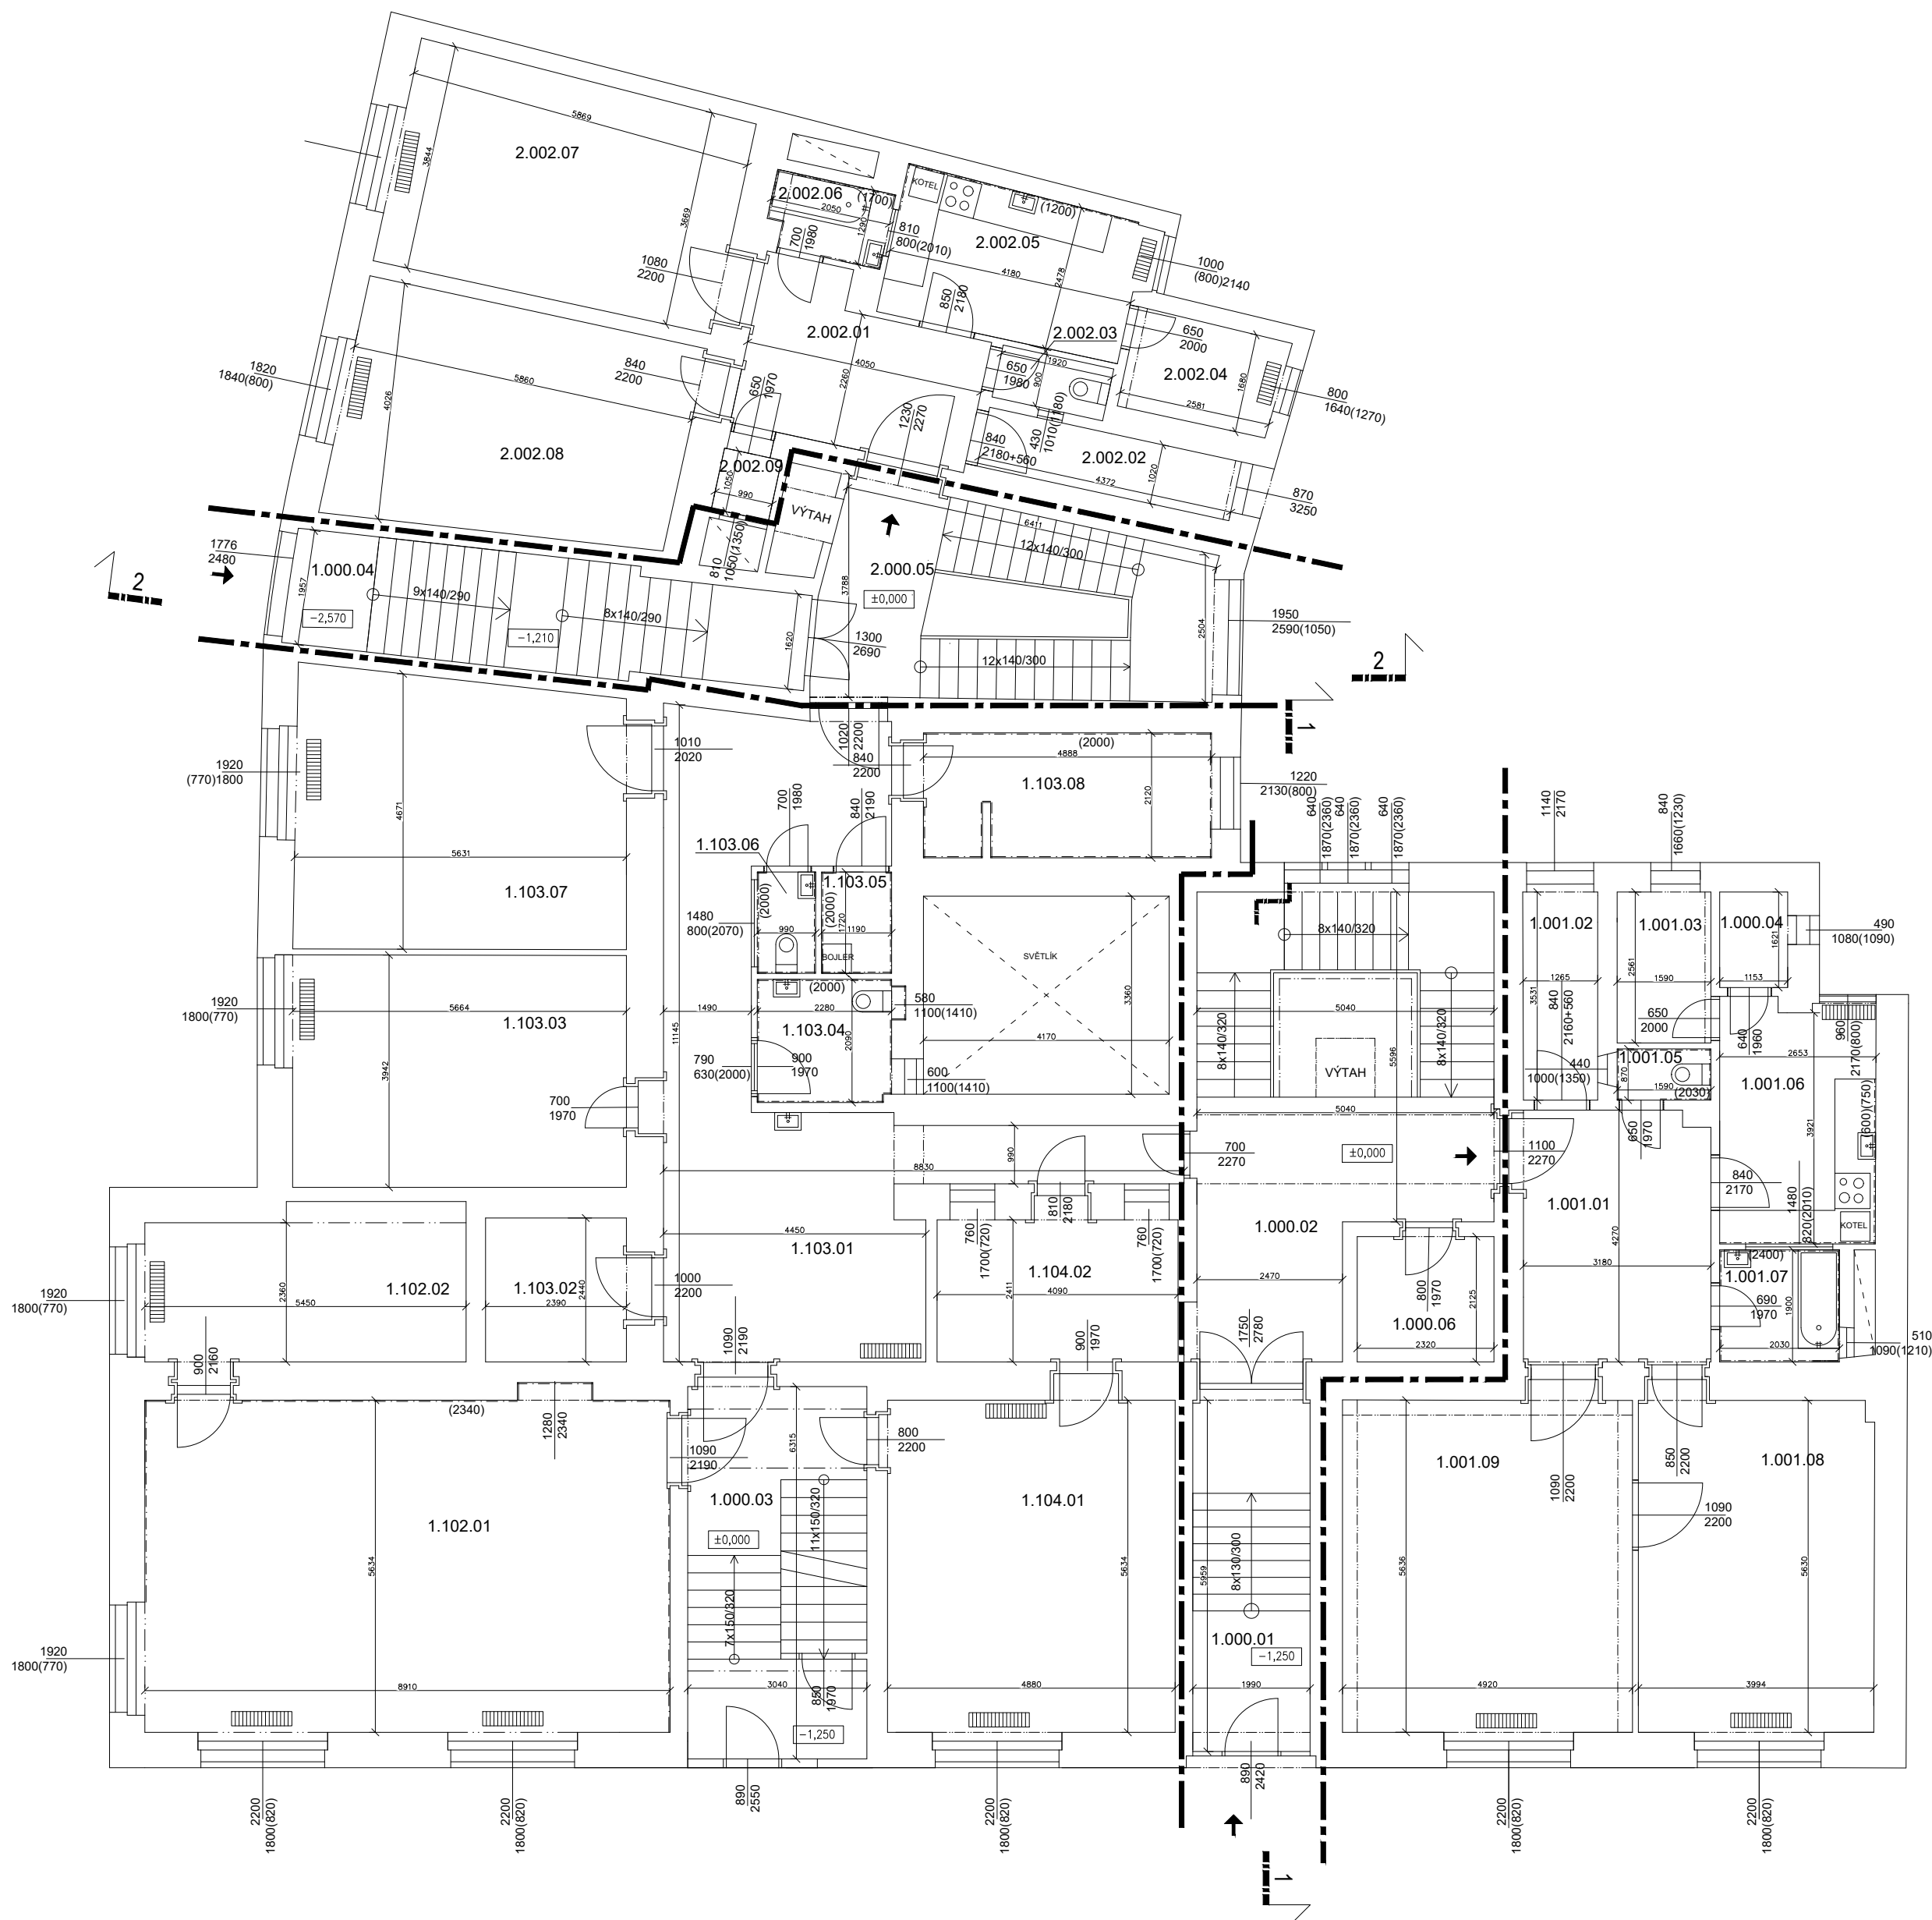

OZN.	NÁZEV	PLOCHA m2	PODLAHA
1.000.01	SCHODIŠTĚ	12,17	TERACO+DLAŽBA
1.000.02	SCHODIŠTĚ	34,29	TERACO+DLAŽBA
1.000.03	SCHODIŠTĚ	19,19	TERACO+DLAŽBA
1.000.04	SCHODIŠTĚ	16,31	TERACO+DLAŽBA
2.000.05	SCHODIŠTĚ	20,81	TERACO+DLAŽBA
1.000.06	KOMORA	4,93	DLAŽBA
1.001.01	PŘEDSÍŇ	13,43	DLAŽBA
1.001.02	KOMORA	4,45	LAMINO
1.001.03	KOMORA	4,18	LAMINO
1.001.04	SPÍŽ	1,94	DLAŽBA
1.001.05	WC	1,38	DLAŽBA
1.001.06	KUCHYŇ	10,85	DLAŽBA
1.001.07	KOUPELNA	3,85	DLAŽBA
1.001.08	POKOJ	22,80	PARKETY
1.001.09	POKOJ	28,05	LAMINO
1.102.01	KANCELÁŘ	51,53	DLAŽBA
1.102.02	KANCELÁŘ	13,96	PVC
1.103.01	CHODBA	38,83	PVC
1.103.02	KOMORA	5,83	PVC
1.103.03	POKOJ	22,59	PARKETY+KOB.
1.103.04	WC	4,74	DLAŽBA
1.103.05	KOMORA	2,03	DLAŽBA
1.103.06	WC	1,70	DLAŽBA
1.103.07	POKOJ	25,87	PARKETY+KOB.
1.103.08	KOUPELNA	10,41	DLAŽBA
1.104.01	KANCELÁŘ	27,49	PARKETY+KOB.
1.104.02	SKLAD	9,85	PVC
2.002.01	PŘEDSÍŇ	10,13	PARKETY+KOB.
2.002.02	KOMORA	4,45	PARKETY+KOB.
2.002.03	WC	1,72	DLAŽBA
2.002.04	KOMORA	4,51	PARKETY+KOB.
2.002.05	KUCHYŇ	10,62	PVC
2.002.06	KOUPELNA	2,50	DLAŽBA
2.002.07	POKOJ	22,27	PARKETY+KOB.
2.002.08	POKOJ	22,57	PARKETY+KOB.
2.002.09	SPÍŽ	1,04	DLAŽBA

±0,000 = PODLAHA V 1.NP - NÁVRH

- OTOPNÉ TĚLESO
- LOKÁLNÍ PLYN. TOPIDLO - VAF

ZHOTOVITEL:
GENERALNÍ PROJEKTANT:
ZODPOVĚDNÝ PROJEKTANT:
KONTROLOVAL:
VYPRACOVAL:
INVESTOR:

BYTOVÝ DŮM (299)
KOUNICOVA 299/42, ZAHRADNÍKOVA 299/10, BRNO, 602 00

STUPEŇ PROJEKTU:
ZAKÁZKOVÉ ČÍSLO:
DATUM:

P DORYS 1.NP

M 1:100
ČÍSLO VÝKRESU:



ATELIÉR SVATORUKA ECHA 35, 612 00 BRNO
ING. ARCH. MICHAL KRÍSTEN
ING. MARTIN RYCHTECKÝ
ING. MARTIN RYCHTECKÝ
ING. JAN ŠUBRT, Bc. VYRAŤSLAV B. HAL
STATUTÁRNÍ MÍSTO BRNO

PASPORTIZACE
M17,418
01/2017

STAVEBNÍ ÁST

M 1:100
D-02