


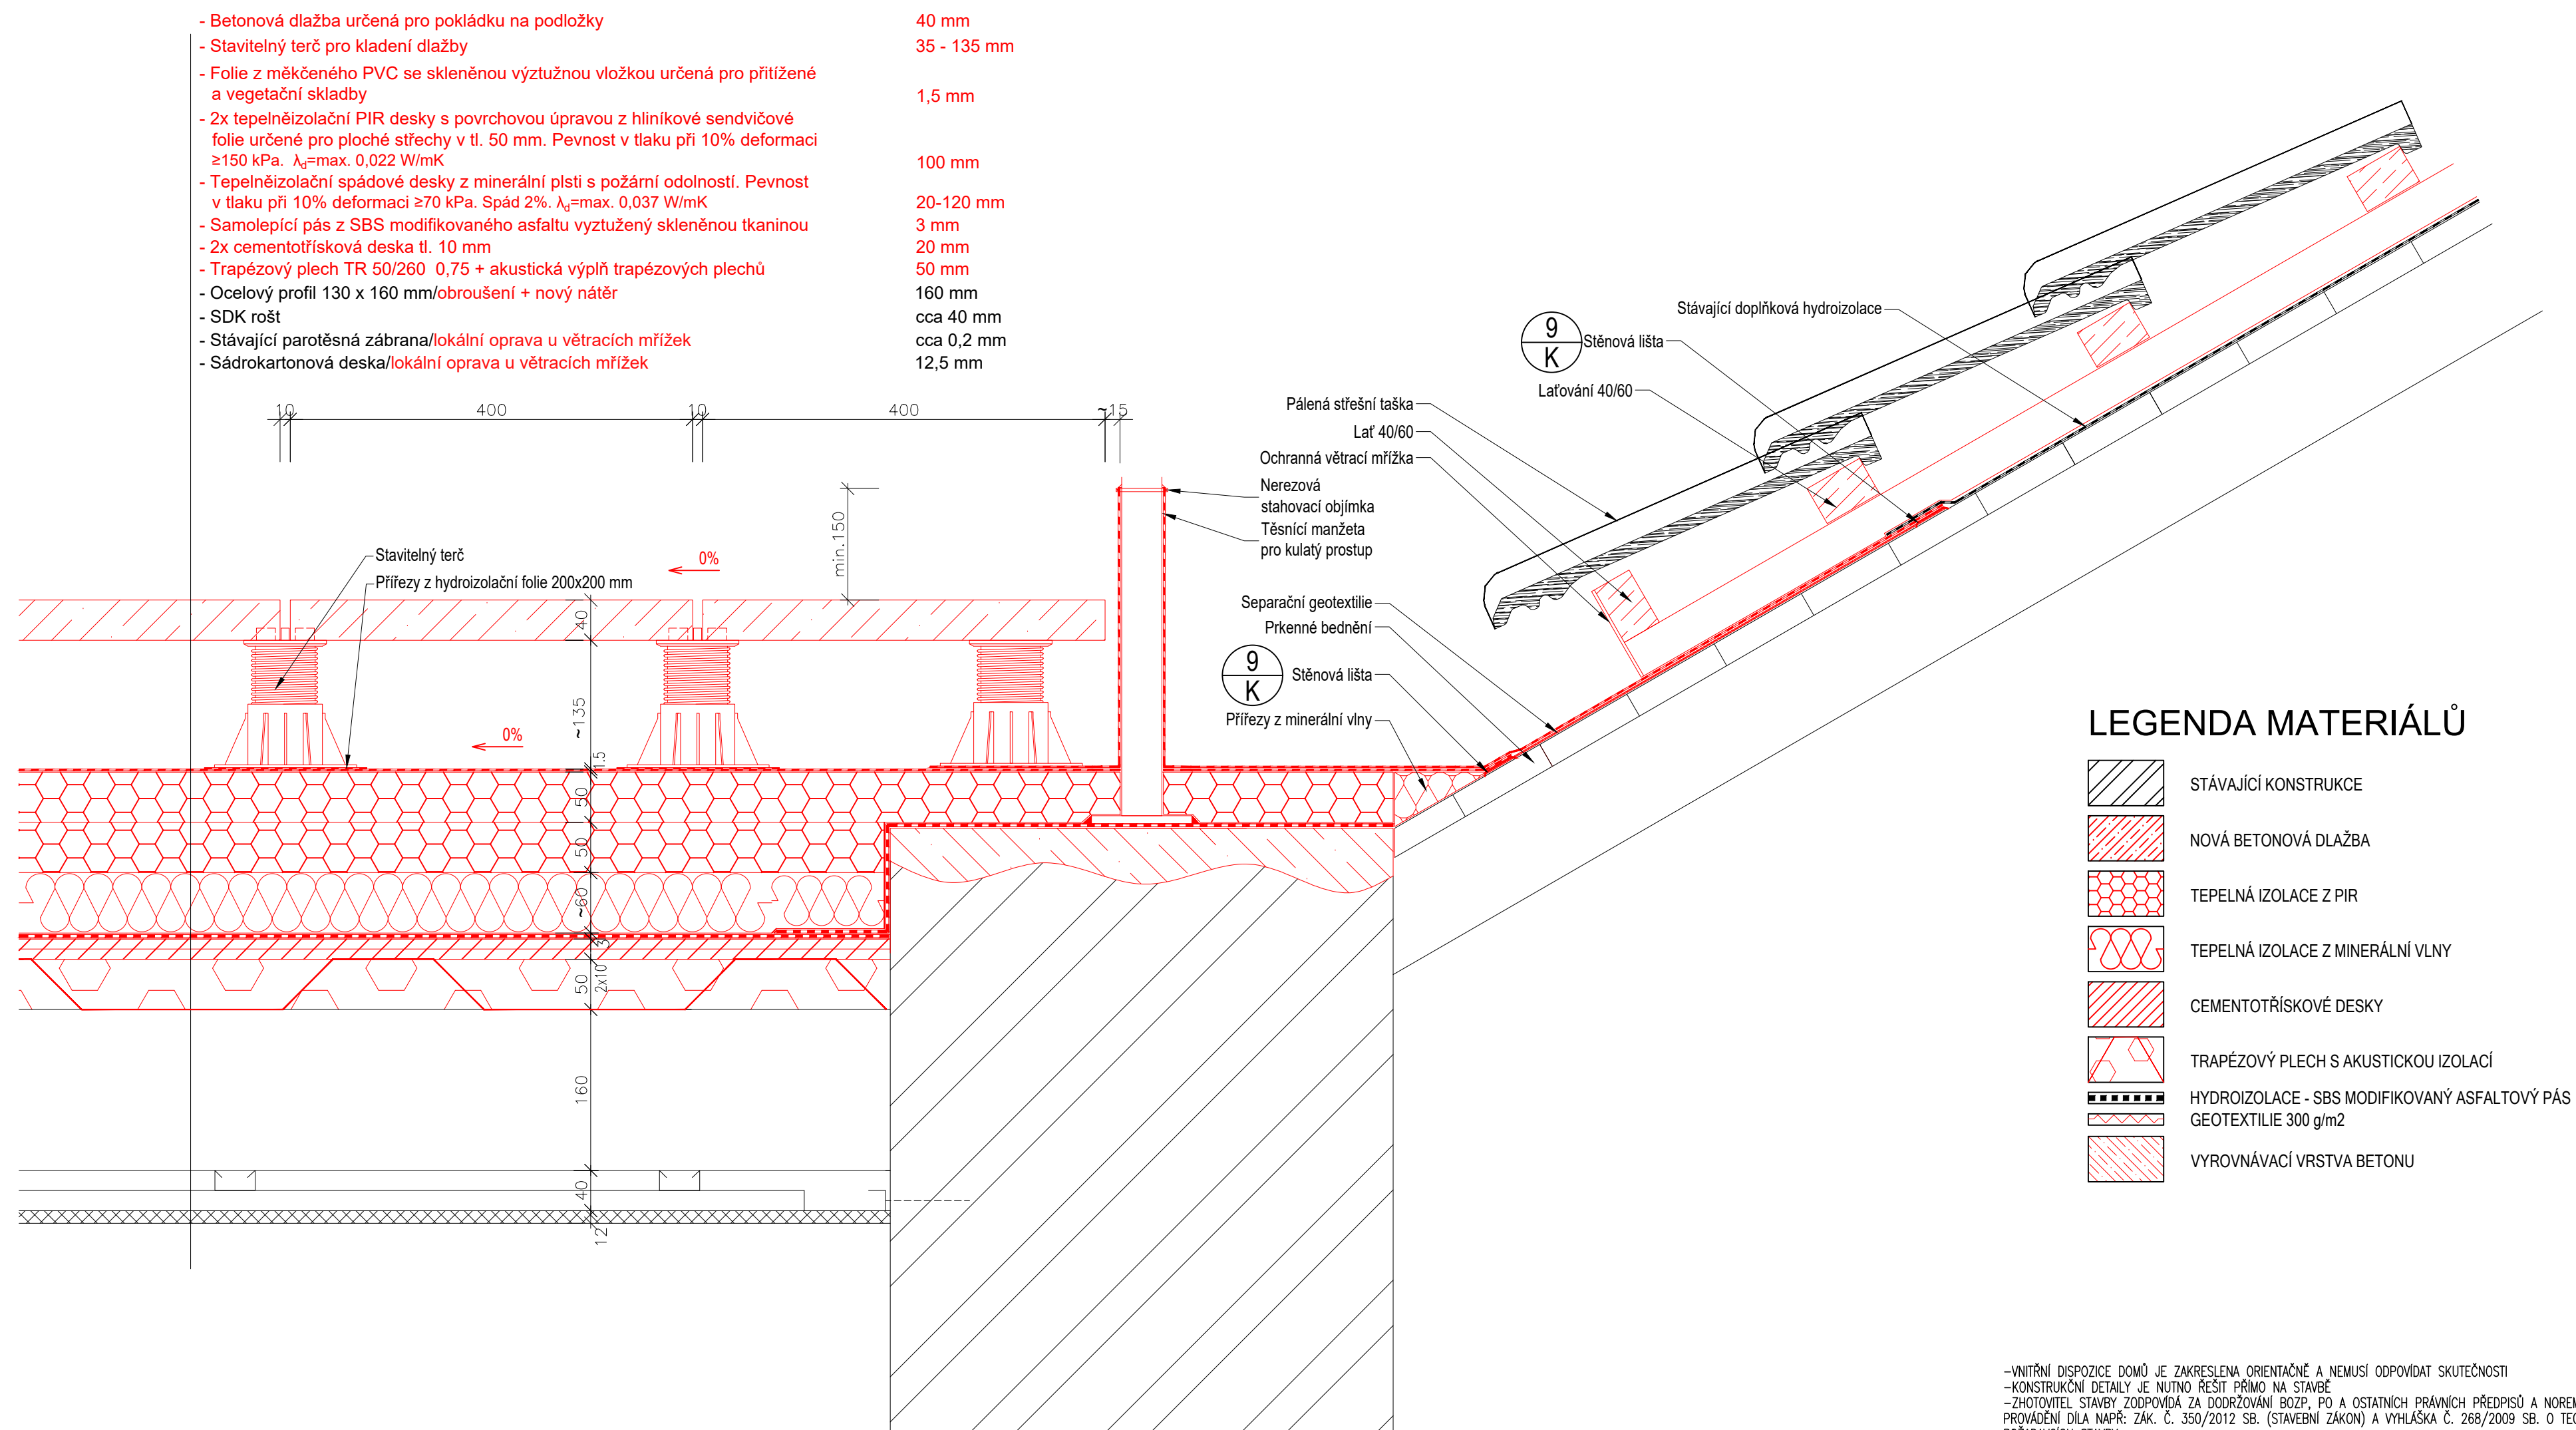

DETAIL 6
1:5



LEGENDA MATERIÁLŮ

	STÁVAJÍCÍ KONSTRUKCE
	NOVÁ BETONOVÁ DLAŽBA
	TEPELNÁ IZOLACE Z PIR
	TEPELNÁ IZOLACE Z MINERÁLNÍ VLNY
	CEMENTOTŘÍSKOVÉ DESKY
	TRAPÉZOVÝ PLECH S AKUSTICKOU IZOLACÍ
	HYDROIZOLACE - SBS MODIFIKOVANÝ ASFALTOVÝ PÁS
	GEOTEXTILIE 300 g/m ²
	VYROVNÁVACÍ VRSTVA BETONU

– VNITŘNÍ DISPOZICE DOMŮ JE ZAKRESLENÁ ORIENTAČNĚ A NEUMÍŠ ODPOVÍDAT SKUTEČNOSTI
– KONSTRUKČNÍ DETAILY JE NUTNO ŘEŠIT PŘÍMO NA STAVBĚ
– ZHOTOVIT STAVBY ZODPOVÍDA ZA DODRŽOVÁNÍ BOZP. PO A OSTATNÍCH PRAVNÍCH PŘEDPISŮ A NOREM ČSN PŘI
PROVÁDĚNÍ DÍLA NAPŘ.: ŽAK. Č. 350/2012 SB. (STAVEBNÍ ZÁKON) A VÝHLÁŠKA Č. 268/2009 SB. O TECHNIKÝCH
POŽADAVKÁCH STAVBY
– ZHOTOVIT STAVBY JE POVINEN SI ROZMĚRY PŘEMĚŘIT PŘÍMO NA STAVBĚ PŘED ZAHÁJENÍM STAVBY
– VĚDEM ZAPOČÍT VŠECHY ROVNOVÁŽKY PRÁCI BOJE PROVEDENO STATICKÉ ZJISTĚNÍ DOTYČNÝCH KONSTRUKCI
– PŘEDPIS JE SKUTEČNOSTÍ, ŽE REKONSTRUKCI, EXISTUJE RIZIKO, ŽE STAV NĚKTERÝCH KONSTRUKCI
A DETAILY BUDĚ JINÝ NEŽ PŘEDPOKLADAN
– DODÁVATEL JE POVINEN ZAJISTIT PROMÍZOVNÍ ZAŠTĚPENÍ PLOCHY TERASY A ČÁSTI ROZEBRANÉ STŘECHY
– VŠEČKÉ POHLEDY PRVKY BUDĚ ŘEŠENÝ DLE SKUTEČNÉHO STAVU NA STAVBĚ

zodpovědný projektant, kontroloval	Ing. Vít Ševčík		Horní 32, 639 00 Brno, tel: 604 200 092
vypracoval, kreslil	Ing. Pavla Mocová		
investor	Statutární město Brno, městská část Brno-střed Dominikánská 264/2, 601 69 Brno		
akce	PD na opravu terasy Zelný trh 21 Zelný trh 320/21, Brno-střed, 602 00 Brno		
D.1.1 ARCHITEKTONICKO STAVEBNÍ ŘEŠENÍ		formát	4xA4
		datum	09/2016
		stupěň dokumentace	DPSS
obsah výkresu	DETAIL 6	měřítko	číslo výkresu 1:5 08

CHRÁNĚNO AUTORSKÝM ZÁKONEM
– zákon č. 121/2000 Sb. –