


# PŮDORYS 1:25 - 1.FÁZE

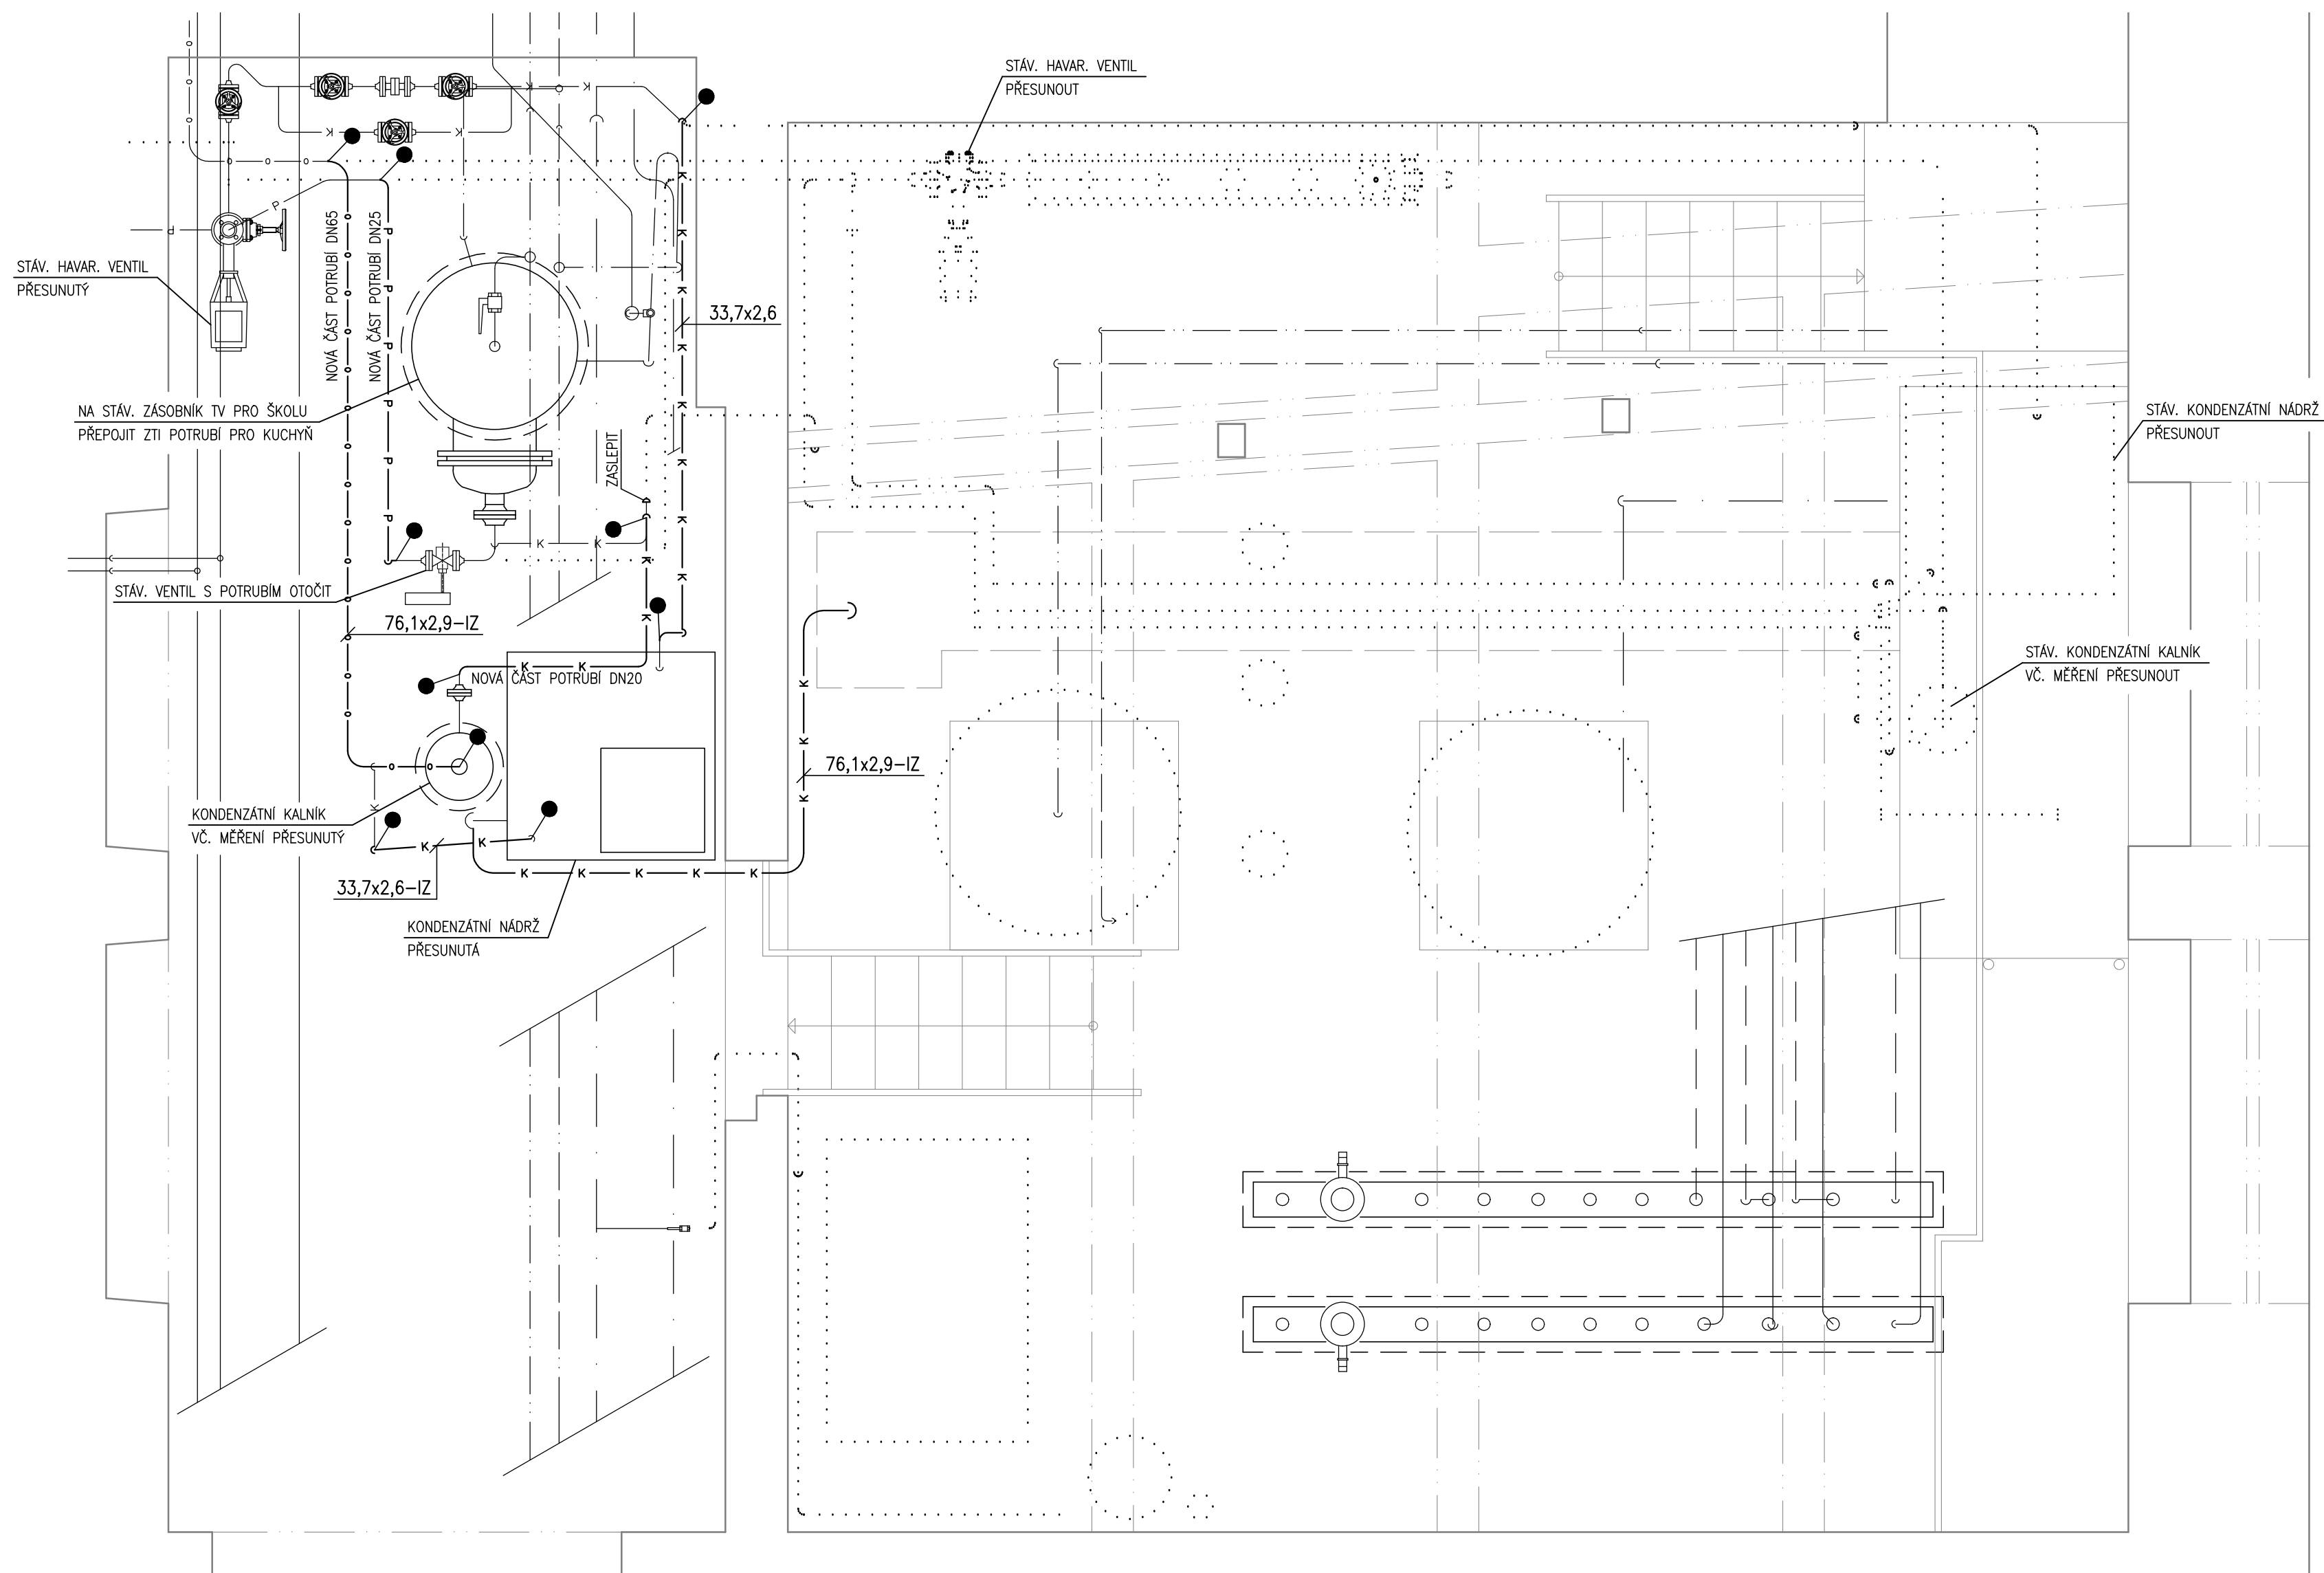


### LEGENDA POTRUBÍ

— P — P —	PÁRA
— K — K —	KONDENZÁT
— O — O —	ODFUK
— . . . . .	TEPLÁ VODA STÁV.
— . . . . .	CIRKULACE STÁV.
— . . . . .	STUDENÁ VODA STÁV.
— P — P —	PÁRA STÁV.
— K — K — K —	KONDENZÁT STÁV.
	POTRUBÍ A ZAŘÍZENÍ URČENÉ K DEMONTÁŽI

### POZNÁMKA

- POTRUBÍ MUSÍ BÝT OZNAČENO ŠTÍTKY S VYZNAČENÍM SMĚRU PROUDĚNÍ A DRUHEM MÉDIA
- HRANICE DODÁVKY
- POKUD JSOU VE VÝKRESOVÉ ČÁSTI PROJEKTOVÉ DOKUMENTACE VJÍMAJÍCĚ UVEDENY
- OBCHODNÍ NÁZVY, SLOUŽÍ TYTO POUZE K UPŘESNĚNÍ SPECIFIKACE TECHNICKÉHO A KVALITATIVNÍHO STANDARDU.
- MŮŽE BÝT POUŽITO I JINÝCH, KVALITATIVNĚ A TECHNICKY ODOBNÝCH ŘEŠENÍ.

GENERÁLNÍ PROJEKTANT Obfanská 60, 614 00 Brno tel.: 545 212 109	 S. R. O.
---	---

STAVBA <b>ZŠ A MŠ BRNO, KŘÍDLOVICKÁ 30b, p.o. –          REKONSTRUKCE VÝMĚNIKOVÉ STANICE</b>	HIP <b>ING. MARKÉTA NAJTOVÁ</b>				
ČÁST <b>PS01 TECHNOLOGIE</b>	VÝPRACOVAL <b>ING. MARKÉTA NAJTOVÁ</b>				
	KONTROLOVAL <b>ING. SVĚTLANA TÚRÓ</b>				
	<table border="1" style="width: 100%; border-collapse: collapse;"> <tr> <td style="width: 60%;">           DATUM  <div style="text-align: right;">05/2017</div> </td> <td style="width: 40%;">           ČÍSLO PARÉ         </td> </tr> <tr> <td>           KÓD ČÁSTI PD  <div style="text-align: center; font-size: 1.5em;">D</div> </td> <td rowspan="2"></td> </tr> <tr> <td>           MĚŘÍTKO         </td> </tr> </table>	DATUM <div style="text-align: right;">05/2017</div>	ČÍSLO PARÉ	KÓD ČÁSTI PD <div style="text-align: center; font-size: 1.5em;">D</div>	
DATUM <div style="text-align: right;">05/2017</div>	ČÍSLO PARÉ				
KÓD ČÁSTI PD <div style="text-align: center; font-size: 1.5em;">D</div>					
MĚŘÍTKO					
NÁZEV VÝKRESU <div style="text-align: center; font-size: 1.5em; font-weight: bold;">PŮDORYS 1. FÁZE</div>					
<table border="1" style="width: 100%; border-collapse: collapse;"> <tr> <td style="width: 30%;">           ZAKÁZKOVÉ ČÍSLO  <div style="text-align: center; font-size: 1.2em;">17-021</div> </td> <td style="width: 70%;">           STUPEŇ  <div style="text-align: center; font-size: 1.2em;">DPS</div> </td> </tr> </table>	ZAKÁZKOVÉ ČÍSLO <div style="text-align: center; font-size: 1.2em;">17-021</div>	STUPEŇ <div style="text-align: center; font-size: 1.2em;">DPS</div>	<table border="1" style="width: 100%; border-collapse: collapse;"> <tr> <td style="width: 60%;">           Č. VÝKRESU  <div style="text-align: center; font-size: 1.5em;">202</div> </td> <td style="width: 40%;">           REVIZE         </td> </tr> </table>	Č. VÝKRESU <div style="text-align: center; font-size: 1.5em;">202</div>	REVIZE
ZAKÁZKOVÉ ČÍSLO <div style="text-align: center; font-size: 1.2em;">17-021</div>	STUPEŇ <div style="text-align: center; font-size: 1.2em;">DPS</div>				
Č. VÝKRESU <div style="text-align: center; font-size: 1.5em;">202</div>	REVIZE				