


PUDORYS

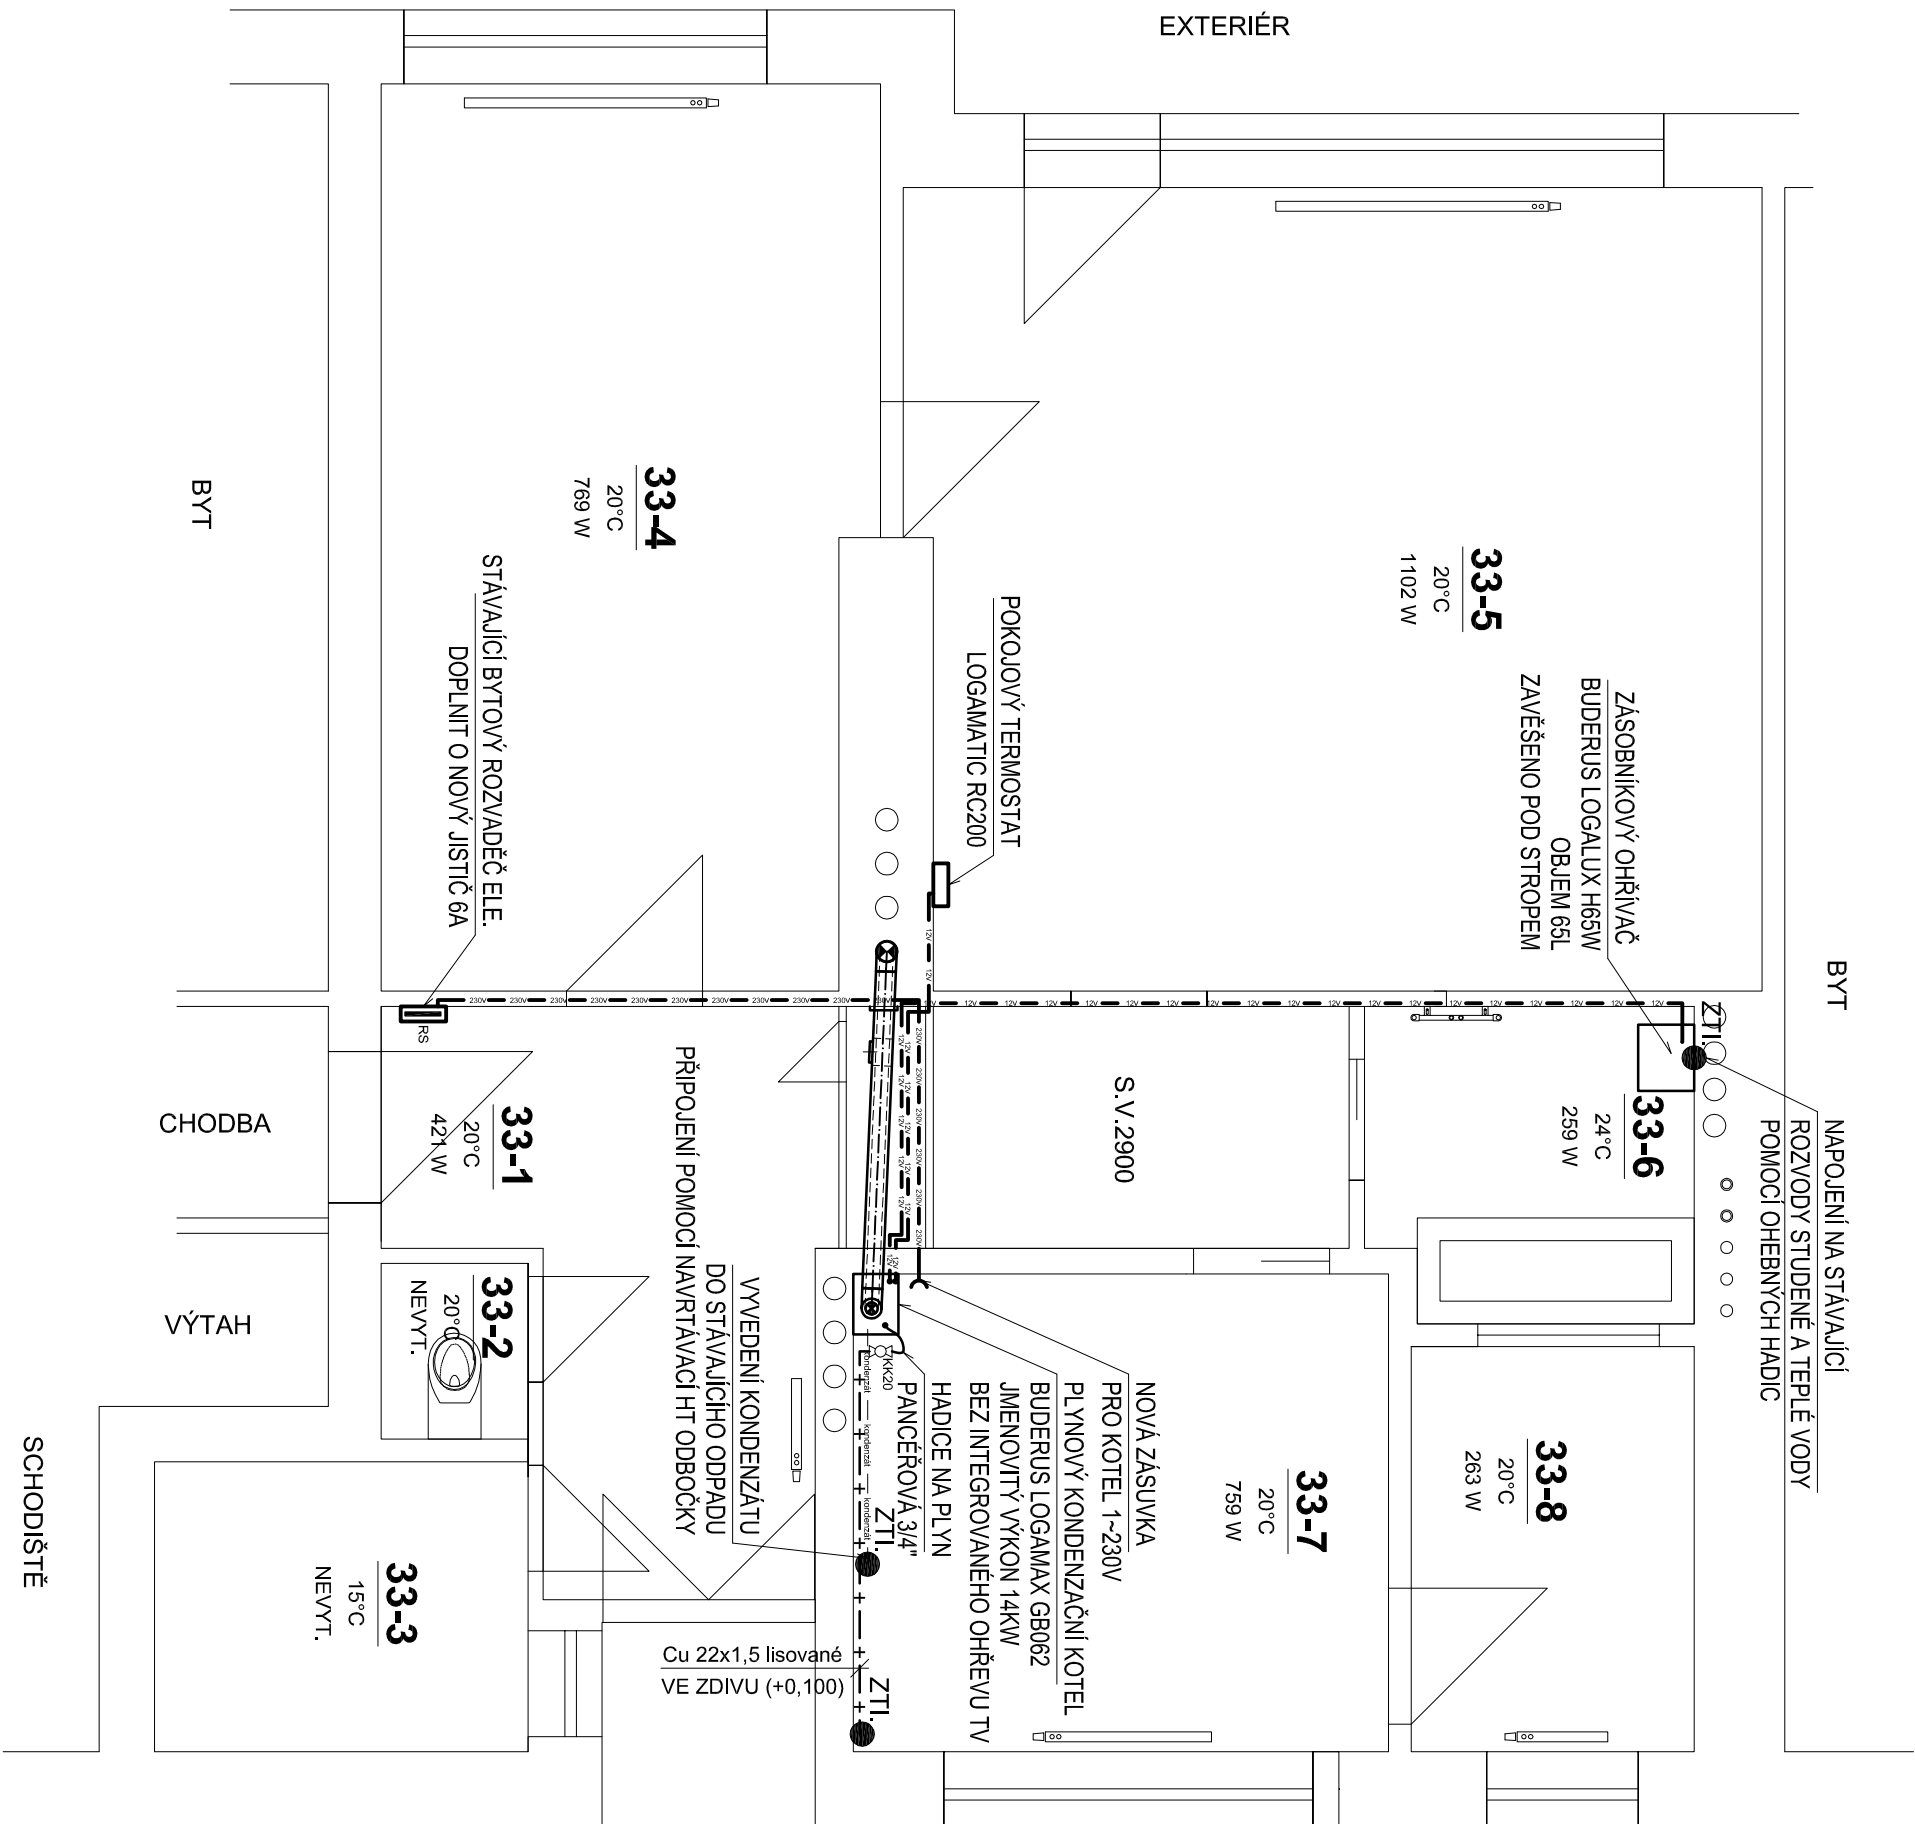

LEGENDA MÍSTNOSTÍ:

OZN	NÁZEV MÍSTNOSTI	PL. [m ²]
33-1	CHODBA	14,40
33-2	WC	1,10
33-3	SPÍŽ	4,70
33-4	POKOJ 1	19,00
33-5	OBÝVAČÍ POKOJ	29,60
33-6	KOUPELNA	4,40
33-7	KUCHYŇE	11,20
33-8	POKOJ 2	5,00

LEGENDA:







POZNÁMKY:

- [1] STÁVAJÍCÍ POTRUBÍ PL YNU BUDE DEMONTOVÁNO
BUDE VYTVOŘEN NOVÝ ROZVOD PL YNU OD PL YNOMĚŘU, VEDENÍ VE ZDIVU,
MATERIÁL POTRUBÍ MEŘ SPOJOVANÁ LISOVÁNÍM
- [2] NOVÁ MĚDĚNÁ POTRUBÍ VEDENÁ VE ZDIVU BUDOU ZAPRAVENA VÁPENOCEMENTOVOU OMÍTKOU
BEZ PŘÍMĚSI AGRESIVNÍCH LÁTEK (PLATIFIKÁTORŮ)
- [3] PRO NÁPOJENÍ KOTLE NA ELEKTRICKOU ENERGIÍ BUDE PROVEDENA NOVÁ ZÁSUVKA NA 230V
NÁPOJENA PŘÍMO Z RS PŘES NOVÝ JISTIČ
- [4] PRO ODVOD KONDENZÁTU BUDE VYUŽITO ČERPADLA KONDENZÁTU,
KONDENZÁT BUDE HADICÍ VYVEDEN DO ODPADU POD UMÝVADLEM, HADICE BUDE SKRYTA V SDK KRYTU
- [5] PŘI ZASEKÁVÁNÍ POTRUBÍ DO PŘÍČEK JE TŘEBA DBÁT ZVÝŠENÉ OPATRNOSTI A PŘÁCE
NEPROVADĚT STROJNĚ, PŘÍČKY JSOU Z DUTÝCH KŘEHKÝCH CIHEL
- [6] POUŽITÉ NÁZVY TECHNOLOGICKÝCH ZAŘÍZENÍ, ČI JINÝCH VÝROBKŮ JSOU
POUZE REFERENČNÍ A NEJSOU TĚDY ZÁVAZNÉ

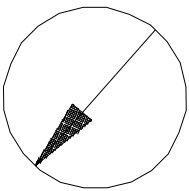

ZODP. PROJEKTANT	VYPRACOVAL	KRESLIL	KONTROLOVAL
ING. PETR KOMÍNEK	BC.JAN HVĚZDA	BC.JAN HVĚZDA	
KRAJ:	Jihomoravský	OKRES:	Brno-město
INVESTOR:	Statutární město Brno, městská část Brno-sřed, Dominikánská 264/2, 601 69 Brno		
AKCE:	PD MORAVSKÉ NÁMĚSTÍ 14A, 14B - zařízení etážového vytápění v bytech č. 1,3,5,7,10,13,22,25,33,35 BYT ČÍSLO 33 MORAVSKÁ NÁMĚSTÍ 14B		
OBSAH:	PŮDORYS - PROFESE ZTI A ELEKTROINSTALACE		
	D.1.4.4.4.		