


1.NP  
DVORNÍ TRAKT

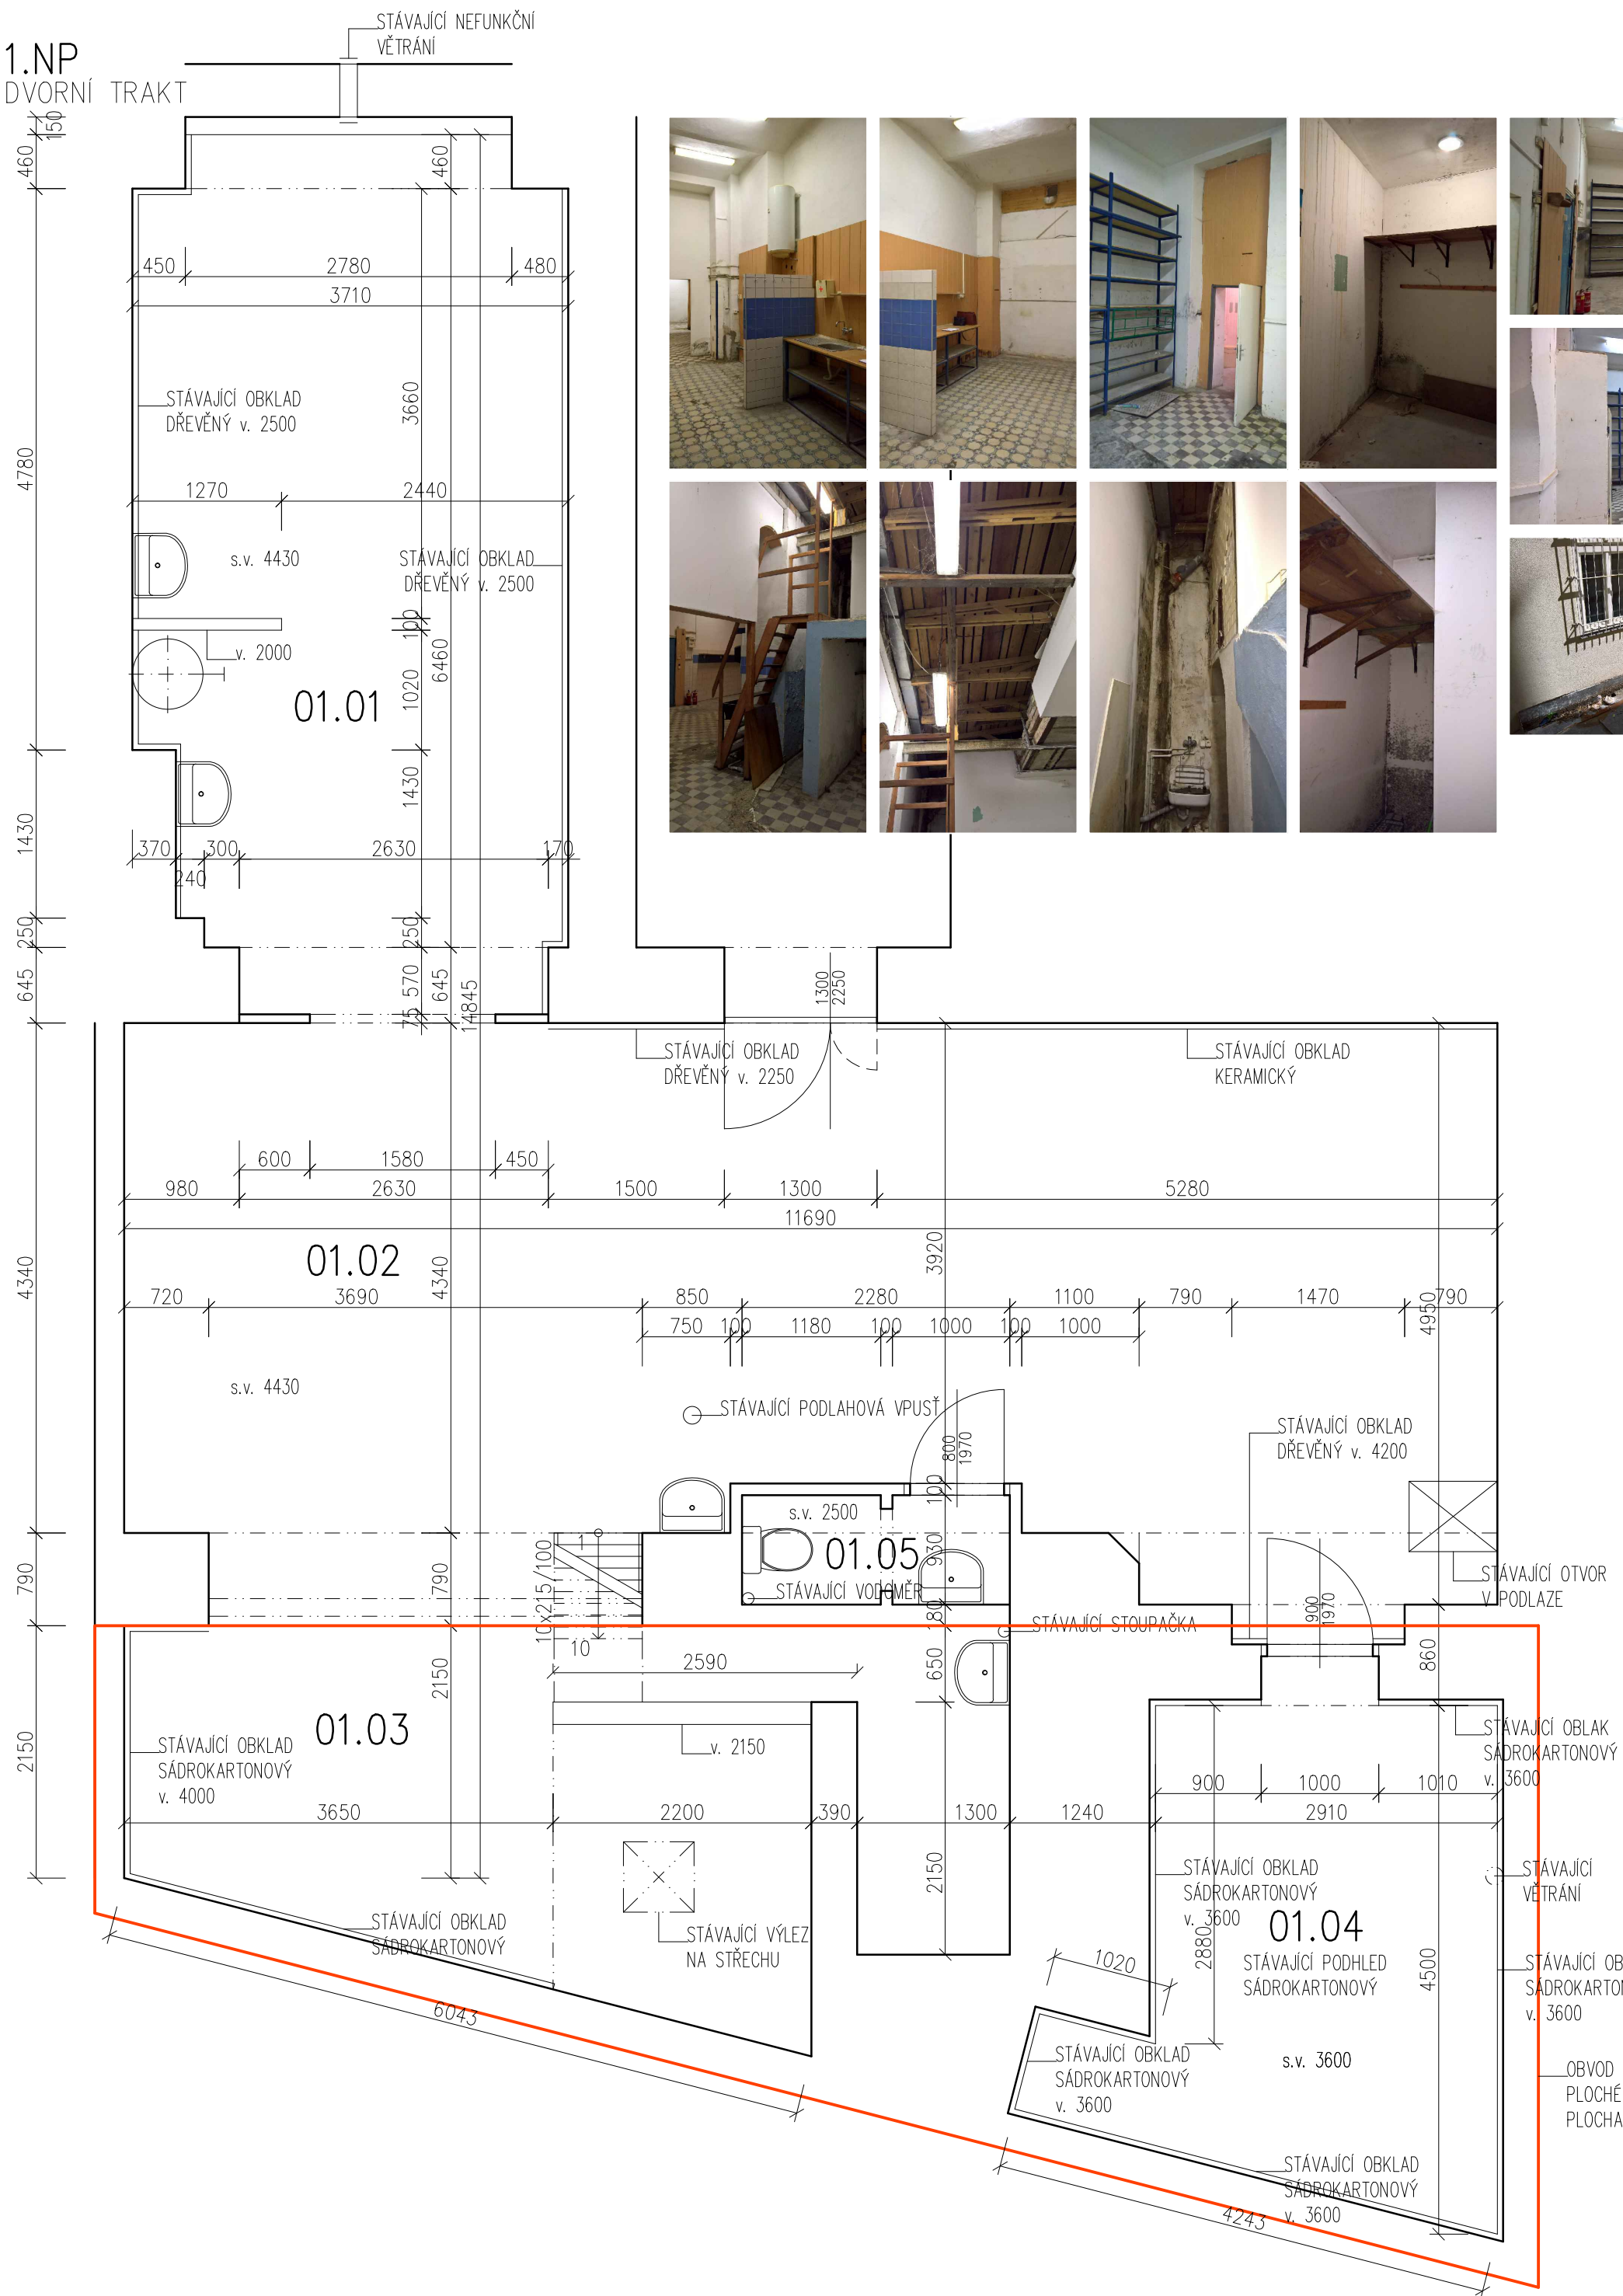

Tabulka místností			
Číslo	Jméno	Plocha [m <sup>2</sup> ]	Podlaha
01.01	SKLAD	26,26	KERAMICKÁ DLAŽBA
01.02	SKLAD	52,09	KERAMICKÁ DLAŽBA
01.03	SKLAD	23,4	KERAMICKÁ DLAŽBA
01.04	SKLAD	14,14	BETONOVÁ MAZANINA
01.05	WC	2,1	KERAMICKÁ DLAŽBA

Celková plocha [m2]: 117,99

LEGENDA MATERIÁLŮ

- STÁVAJÍCÍ KONSTRUKCE
- VYBOURANÉ KONSTRUKCE
- NOVÉ KONSTRUKCE



---	---	---
ČÍSLO REVIZE	NÁZEV REVIZE	DATUM
±0,000 =	---	---
ODPOVĚDNÝ PROJEKTANT	V EVIDENCI ČKAIT	VYPRACOVAL
ING. JAROSLAV DVOŘÁK	VEDEN POD ČÍSLEM	ING. JAROSLAV DVOŘÁK
	1000909	
INVESTOR:	STAVEBNÍ ÚŘAD: BRNO	Ing. Jaroslav Dvořák
Úřad městské části Brno – střed	KRAJ: JIHOVÝCHOVSKÝ	PROJEKČNÍ & STAVEBNÍ KANCELÁŘ
Odbor investiční a správy	STÁT: ČESKÁ REPUBLIKA (CZ)	PROJEKTY STAVEB, STATIKA, CAD, BIM
bytových domů		
Dominikánské 2, 60169 Brno		
STAVBA:	STAROBRNĚNSKÁ 15 – OPRAVA NEBYTOVÉHO PROSTORU Č. 101, VČETNĚ OPRAVY STŘECHY	FORMÁT
---	---	6 x A4
OBJEKT:	SO 01 STAROBRNĚNSKÁ 285/15, BRNO–STŘED	DATUM
MÍSTO:	Katastrální území: Město Brno [610003]	08/2017
	Parcelní číslo: 376	STUPEŇ
		DSP
		ČÍSLO ZAK.
		___/2017
ČÁST PD:	ARCHITEKTONICKO–STAVEBNÍ ŘEŠENÍ	MĚŘITKO
OBSAH:	PŮDORYS 1.NP – STÁVAJÍCÍ STAV	1:50
		ČÍSLO VÝKRESU
		D 02

VÝKRESY JSOU AUTORSKÝM MAJETKEM FIRMY ING. JAROSLAV DVOŘÁK, IČ 12208876 A BEZ JEJÍHO SOUHLASU NESMÍ BÝT ROZŠÍŘOVÁNY