

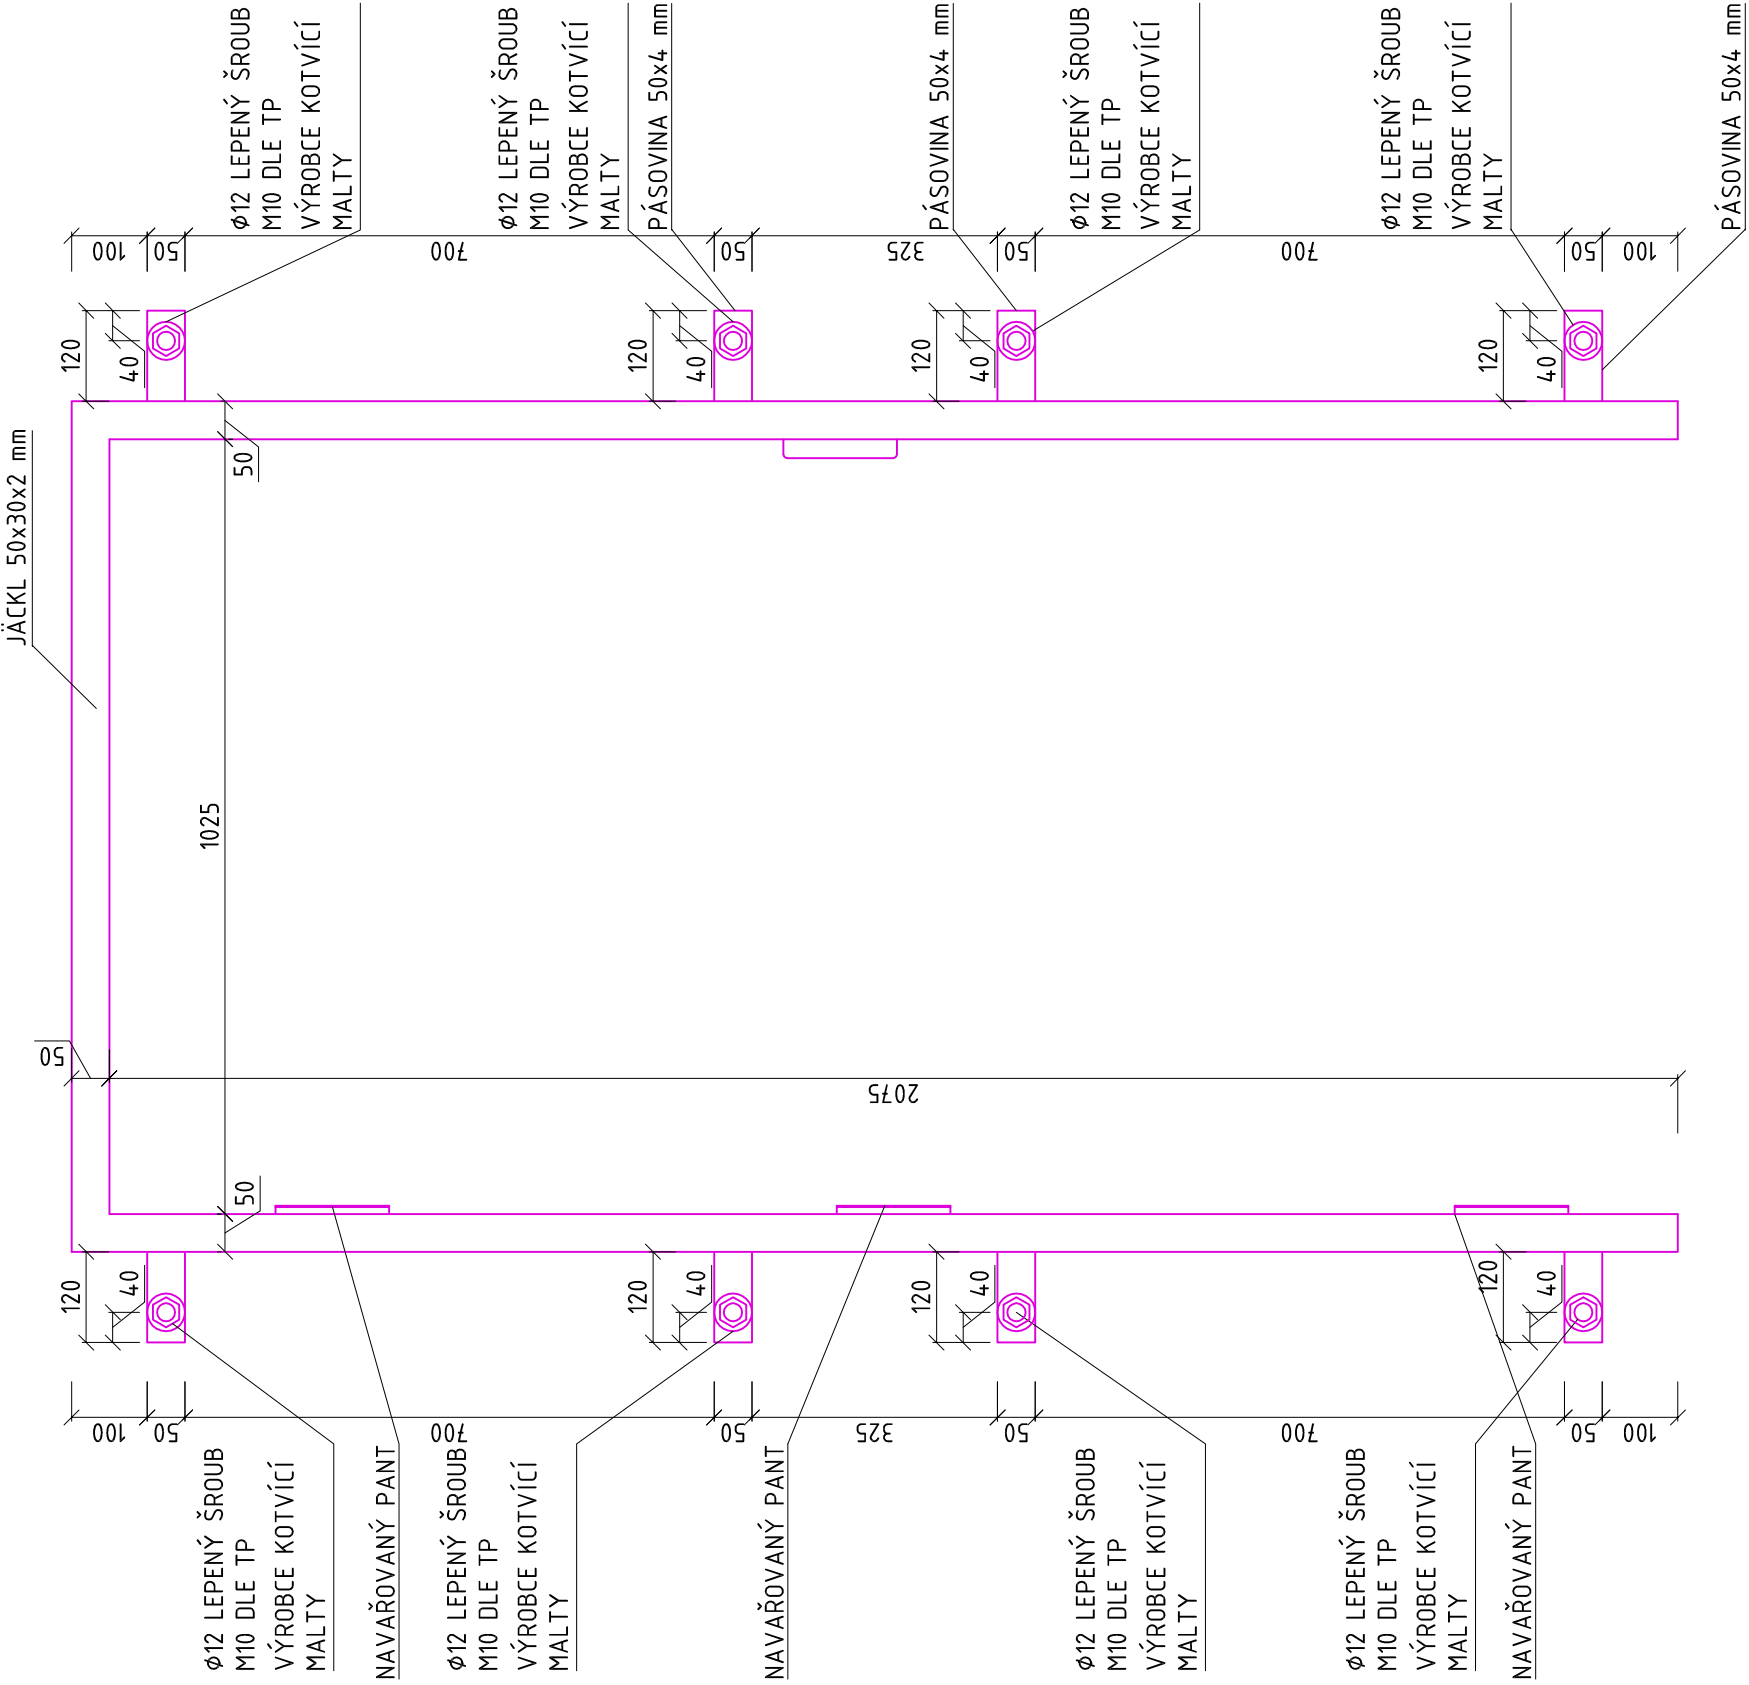


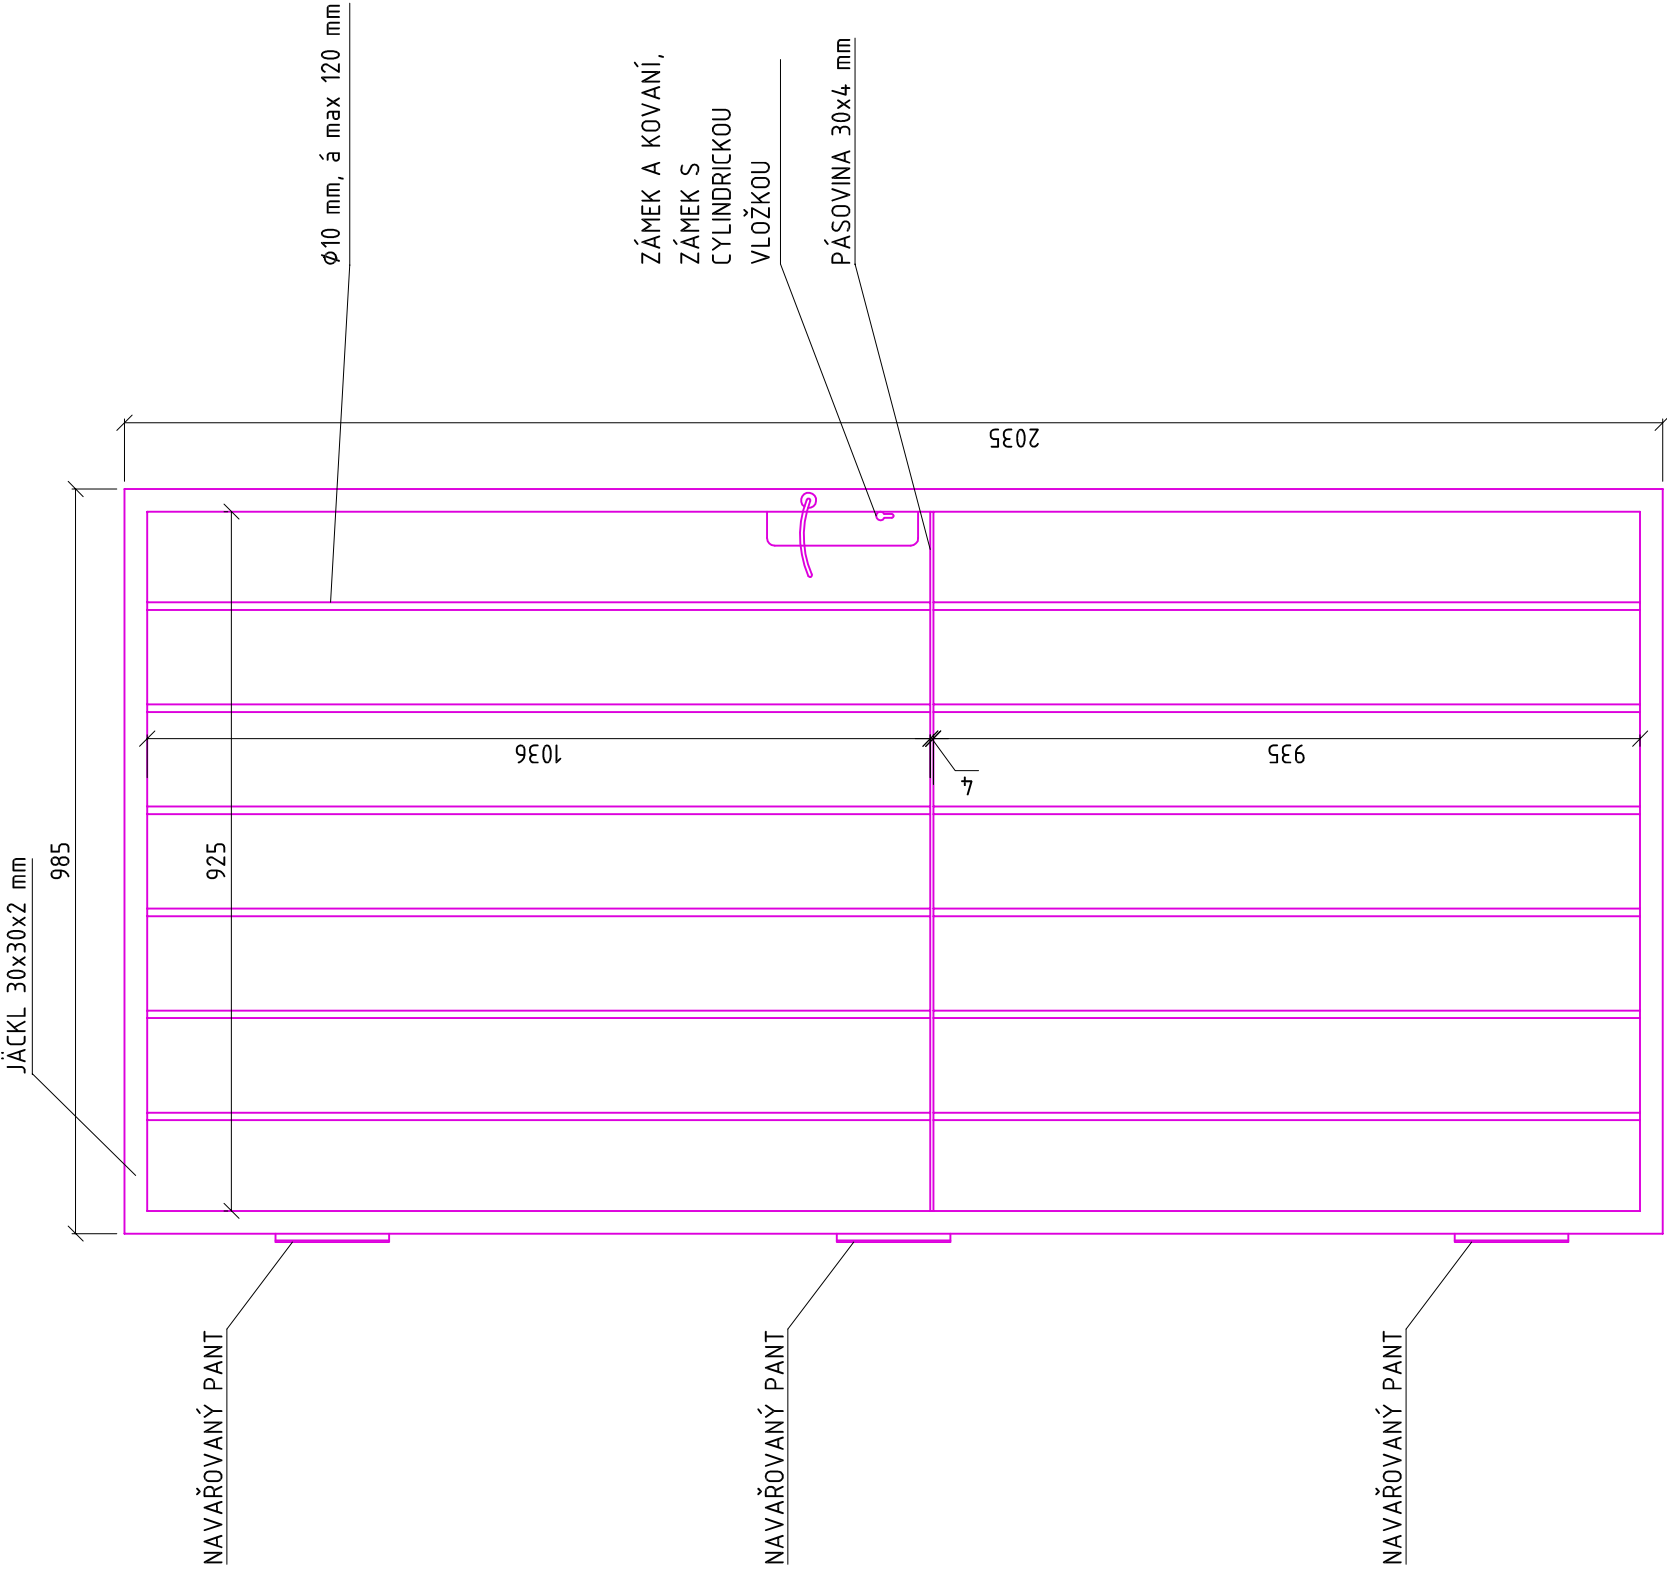

OCELOVÁ MŘÍŽ

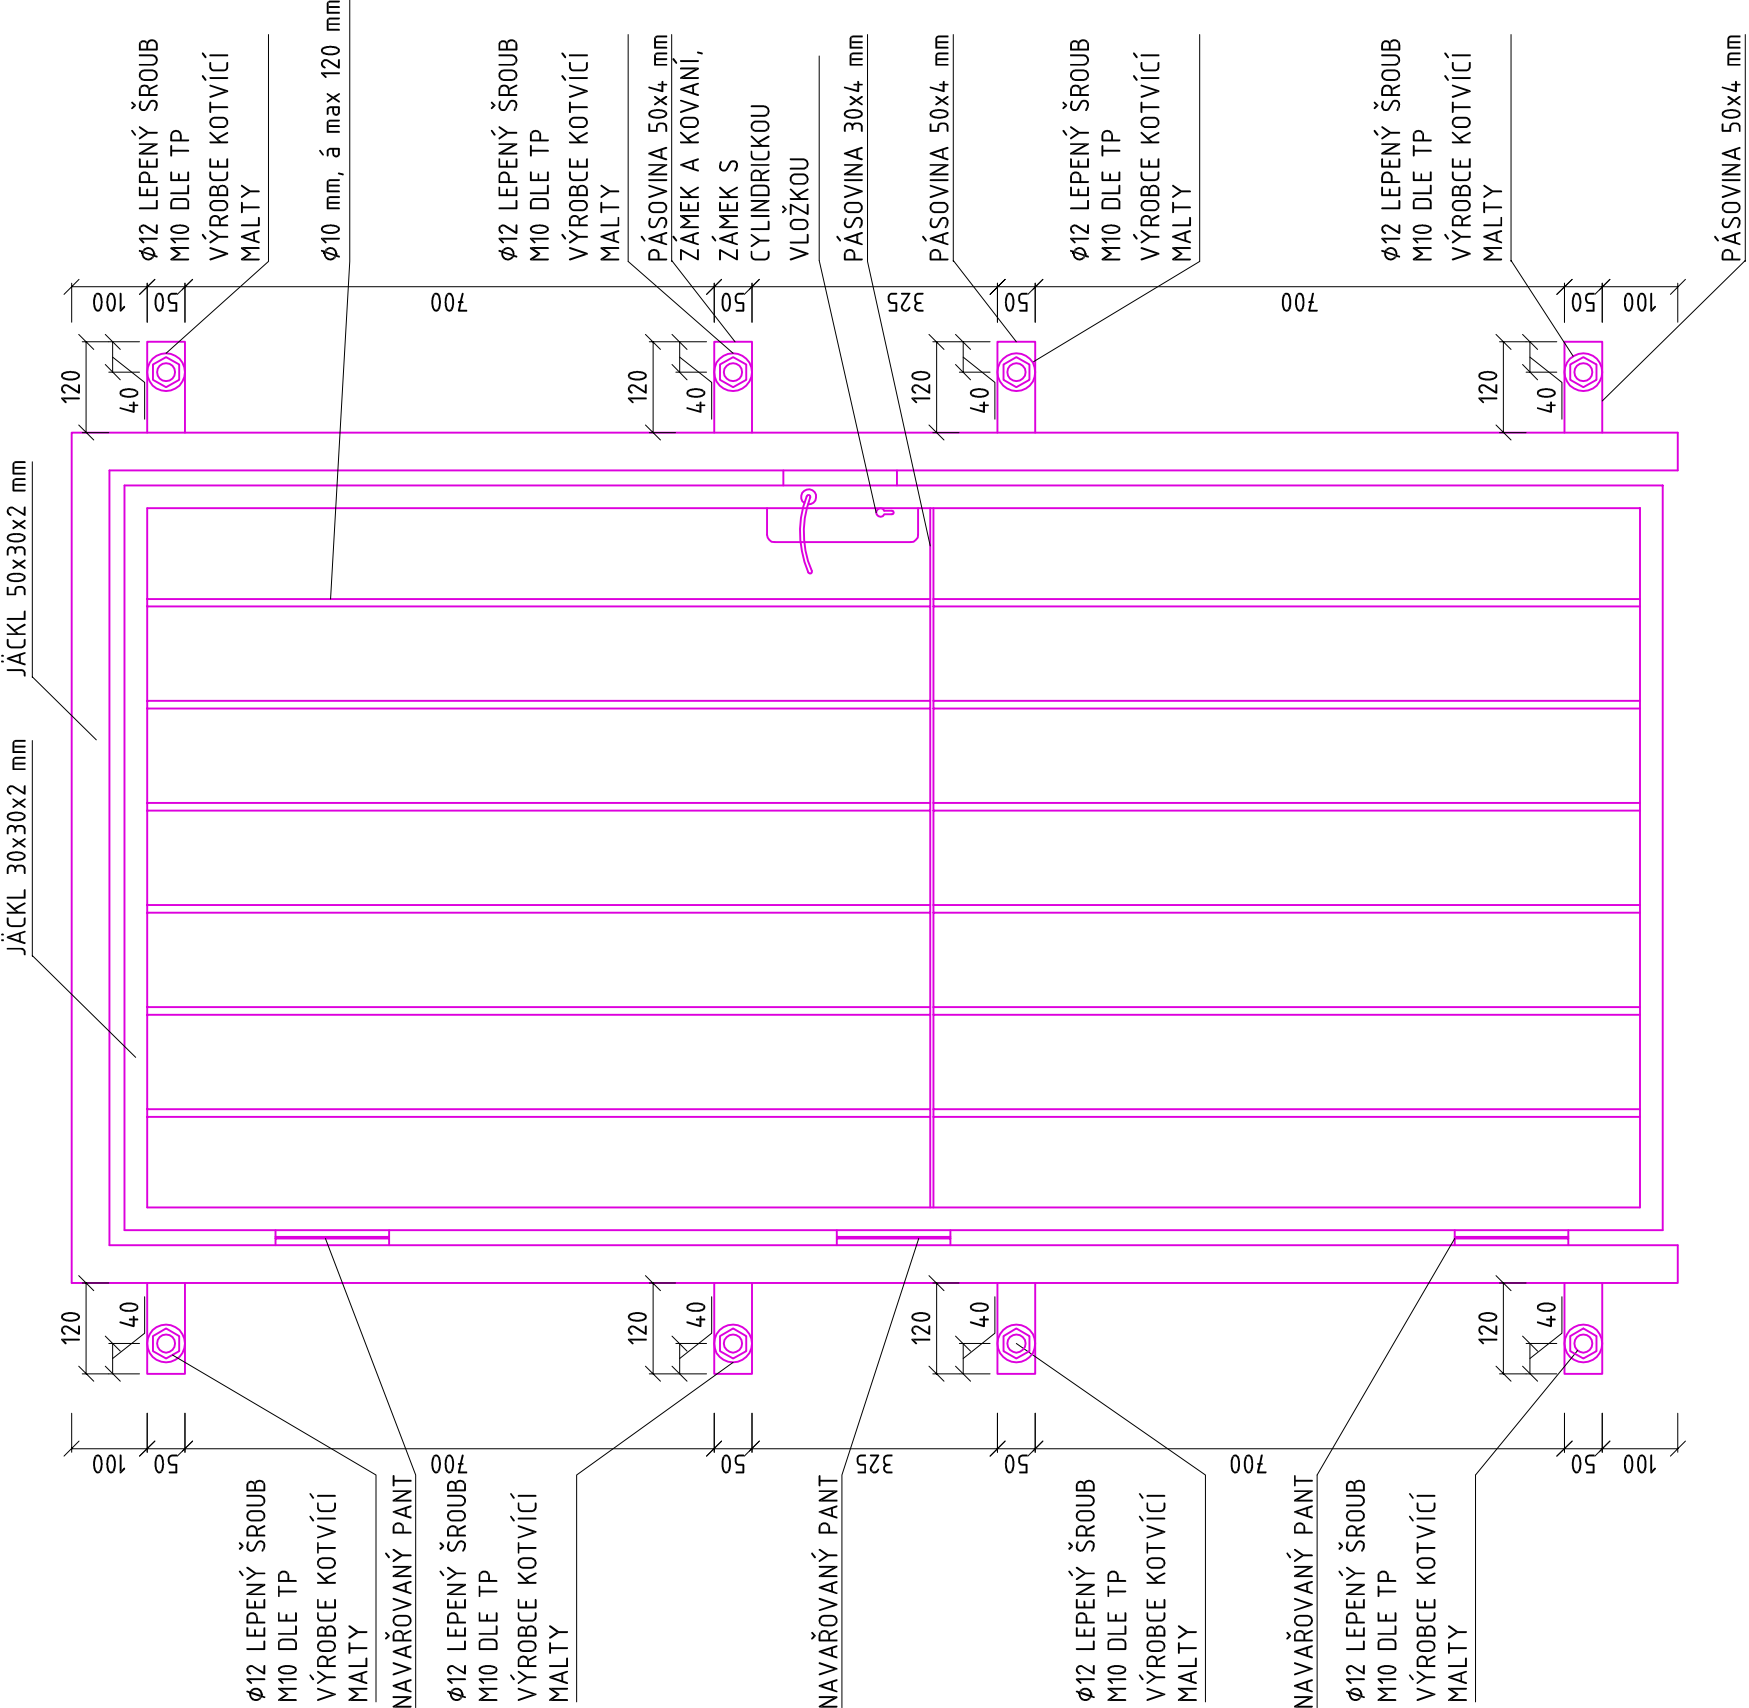

POZNÁMKY

- TECHNICKÁ ZPRÁVA JE NEDÍLNOU SOUČÁSTÍ PROJEKTOVÉ DOKUMENTACE
- ZHOTOVITEL MŘÍŽE MUSÍ ZPRACOVAT VÝROBNÍ DOKUMENTACI
 - VÝROBEK BUDE OPATŘEN SYNTETICKÝM VÍCEVRSTVÝM NÁTĚROVÝM SYSTÉMEM
 - PŘED ZPRACOVÁNÍM VÝROBNÍ DOKUMENTACE MUSÍ ZHOTOVITEL DOHĚRIT ROZMĚRY A OVĚRIT MOŽNOSTI KOTVENÍ NA STAVBĚ
 - POZICE KOTEVNÍCH PÁSOVIN UPRAVIT DLE CHARAKTERU ZDIVA V KONKRÉTNÍM MÍSTĚ

| | | | | | |
|---|--|---|--|--|--|
| NAZEV STAVBY: Oprava sklepů v BD Rybářská 9, Brno | | | | | |
| MÍSTO STAVBY, PARCELA č.: Rybářská 9, Brno parcelní číslo 885, katastrální území Staré Brno (610069) | | | | | |
| ČÁST: D. STAVEBNÍ TECHNICKÉ ŘEŠENÍ | | | | | |
| NAZEV VÝKRESU: NAVAŘOVANÝ STAV Z01 - OCELOVÁ MŘÍŽ | | | | | |
| MĚRITVO: 1:10 | | Č. VÝKRESU: D. 1.1 - 09 | | | |