


LEGENDA MÍSTNOSTÍ

OZN.	ÚČEL MÍSTNOSTI	PL. [m2]
3.01	CHODBA	20,9
3.02	CHODBA	7,5
3.03	POKŮJ	17,5
3.04	POKŮJ	20,1
3.05	POKŮJ	28,3
3.06	POKŮJ	28,0
3.07	KOUPELNA / WC	5,3
3.08	POKŮJ	23,1
3.09	KUCHYŇ	13,9
3.10	SPÍŽ	1,3
3.11	KOUPELNA / WC	6,4
3.12	BALKON	1,9
3.13	BALKON	5,7

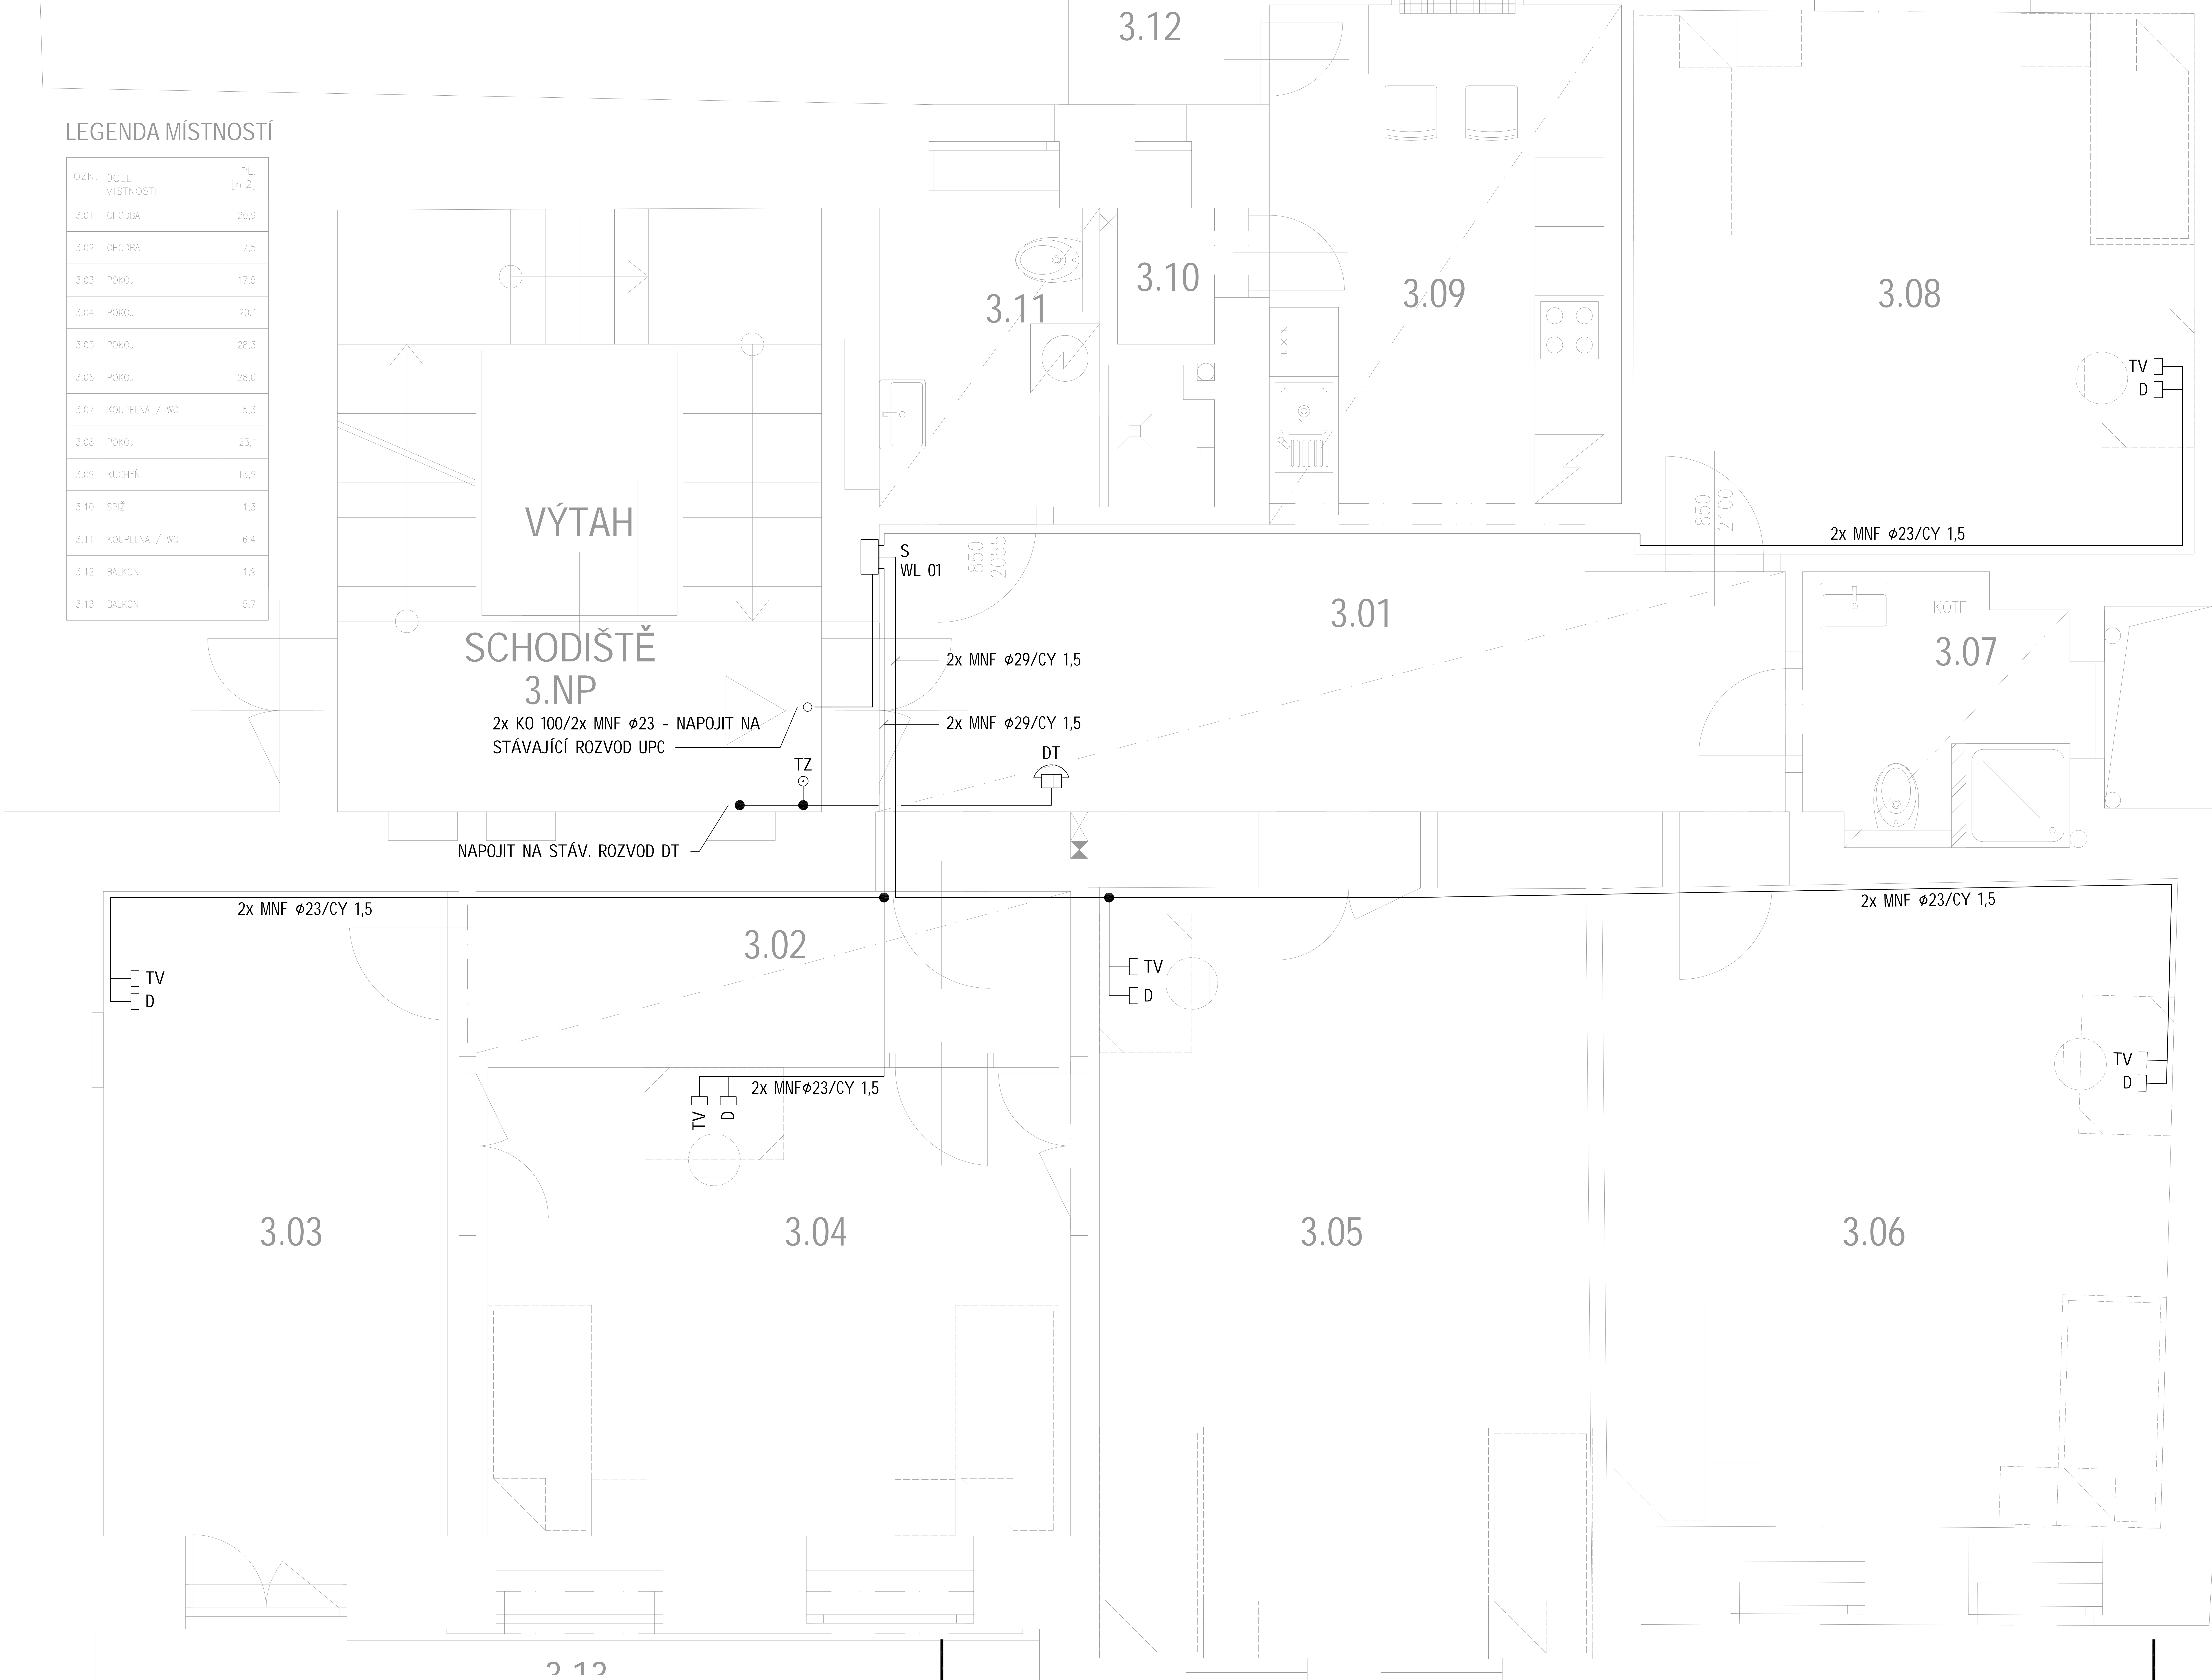

LEGENDA
VIZ E 01

NAPĚŤOVÁ SOUSTAVA: 3 N PE AC 50 Hz, 400/230 V
DRUH ROZVODNÉ SÍTĚ NN: TN-C-S
STUPEŇ DŮLEŽITOSTI DODÁVKY EL. ENERGIE: 3
OCHRANA PŘED ÚRAZEM EL. PROUDEM DLE ČSN 33 2000-4-41 ed. 2/Z1:
NORMÁLNÍ: AUTOMATICKÝM ODPOJENÍM OD ZDROJE
DOPLNĚNÁ: OCHRANNÝM POSPOJOVÁNÍM
PROUDOVÝM CHRÁNIČEM
DOPLŇUJÍCÍM POSPOJOVÁNÍM
PROSTŘEDÍ DLE ČSN 33 2000-5-51 ed. 3: AB5



H.J.P.	ING. MAREK NETUKA		MAREK NETUKA Dubová 640/11, 637 00 Brno tel.: 608 922 278 e-mail: marek@netuka.cz	
VYPRACOVAL	ING. VOJTĚCH FLORIAN		FORMÁT	3x A4
KONTROLOVAL	—		DATUM	05 / 2017
OBJEDNATEL: MĚSTSKÁ ČÁST BRNO–STŘED, DOMINIKÁNSKÁ 2, 601 69 BRNO			STUPEŇ	DSP
			EVIDENČNÍ ČÍSLO	OB3500/1700048
OPRAVA BYTŮ - VELKÉ BYTY - BYT Č. 7 - 3.NP BEETHOVENOVA 653/3_5, 602 00 BRNO DOKUMENTACE PRO STAVEBNÍ POVOLENÍ			SO 01	
			MĚŘITKO	Č. VÝKRESU
D.1.4.5 ELEKTROINSTALACE PŮDORYS BYTU - ROZVODY SLP			1:50	E 02