


LEGENDA POZNÁMEK

- 51 STAVEBNÍ ÚPRAVY PRO PROFESNÍ ČÁSTI JSOU SOUČÁSTÍ VÝKAZU VÝMÉR STAVEBNÍ ČÁSTI, PROVEDENÍ DLE PROFESNÍCH VÝKRESŮ
- 52 ZAZDĚNÍ NIKY NEBO OTVORU
- 53 STĚNU OPATŘIT ŠTUKOVOU OMÍTKOU, VČETNĚ JÁDROVÉ, NAPOJENÍ NA STÁVAJÍCÍ STĚNY PŘEPEŘLINKOVAT
- 54 KERAMICKÉ OBKLADY UKONČIT HLINÍKOVOU LIŠTOU A SYSTÉMOVÝMI ROHOVNÍKY
- 55 PŘÍČKU KOTVIT NEREZOVÝMI KOTVAMI V KAŽDÉ DRUHÉ SPÁŘE
- 56 OPRAVA JÁDROVÉ OMÍTKY STĚN DO 20% PLOCHY VČETNĚ PENETRACE, CELOPLOŠNĚ ŠTUKOVÉ OMÍTKY, PENETRACE A MALBY
- 57 OPRAVA OMÍTKY PODHLEDŮ DO 10% PLOCHY VČETNĚ PENETRACE A MALBY
- 58 NOVÝ ZDĚNÝ VSTUPINEK Z KERAMICKÝCH BLOKŮ, ZALOŽIT NA ASFALTOVOU IZOLACI
- 59 VYZDĚNÍ PARAPETU Z KERAMICKÝCH BLOKŮ, ZALOŽIT NA ASFALTOVOU IZOLACI
- 60 ZAZDÍT A ZAOMÍTAT SOPOUCH
- 61 STÁVAJÍCÍ POVRCH STĚN Z CEMENTOVÉ STĚRKY BUDE OPATŘEN PENETRACÍ PRO NESAVÉ POVRCHY, PRO NÁSLEDNÉ LEPENÍ OBKLADU
- 62 STĚNU S TEPELNOU IZOLACÍ OPATŘIT PERLINKOU, SYSTÉMOVÝM TMELEM, VNITŘNÍ OMÍTKOU, PENETRACÍ A MALBOU
- 63 ZÁBRADLÍ OČISTIT
- 64 OSADIT VÝTUŽNÉ PROFILY V KOTEVNÍCH BODECH KOTLE
- 65 VÝŠKA POLOPŘÍČKY 2175 mm, KERAMICKÝ OBKLAD I SHORA
- 66 POD OBKLADY BUDE PROVEDENA NOVÁ HRUBÁ OMÍTKA
- 67 DOPLNIT VLYSY DLE STÁVAJÍCÍCH
- 68 OMÍTKU STĚN POD NAVRHOVANÝMI SDK PŘEDSTĚNAMI NEOPRAVOVAT
- 69 ZAPRAVENÍ OSTĚNÍ PO VYBOURÁNÍ A VYSTĚRKOVÁNÍ PARAPETU PRO OSAZENÍ VNITŘNÍHO OBKLADU A VNĚJŠÍHO OPLECHOVÁNÍ

LEGENDA - NOVÝ STAV

- STÁVAJÍCÍ KONSTRUKCE
- NOVÉ KONSTRUKCE
- SDK KONSTRUKCE
- ZDIVO Z KERAMICKÝCH BLOKŮ NA SYSTÉMOVÉ LEPIDLO
TLOUŠŤKA DLE VÝKRESU
- ZVUKOVÁ IZOLACE
- PRVKY K REPASI
- PODLAHOVÉ PŘECHODOVÉ LIŠTY
- TECHNICKÉ ZAŘÍZENÍ BUDOVY

ŘEZ A-A

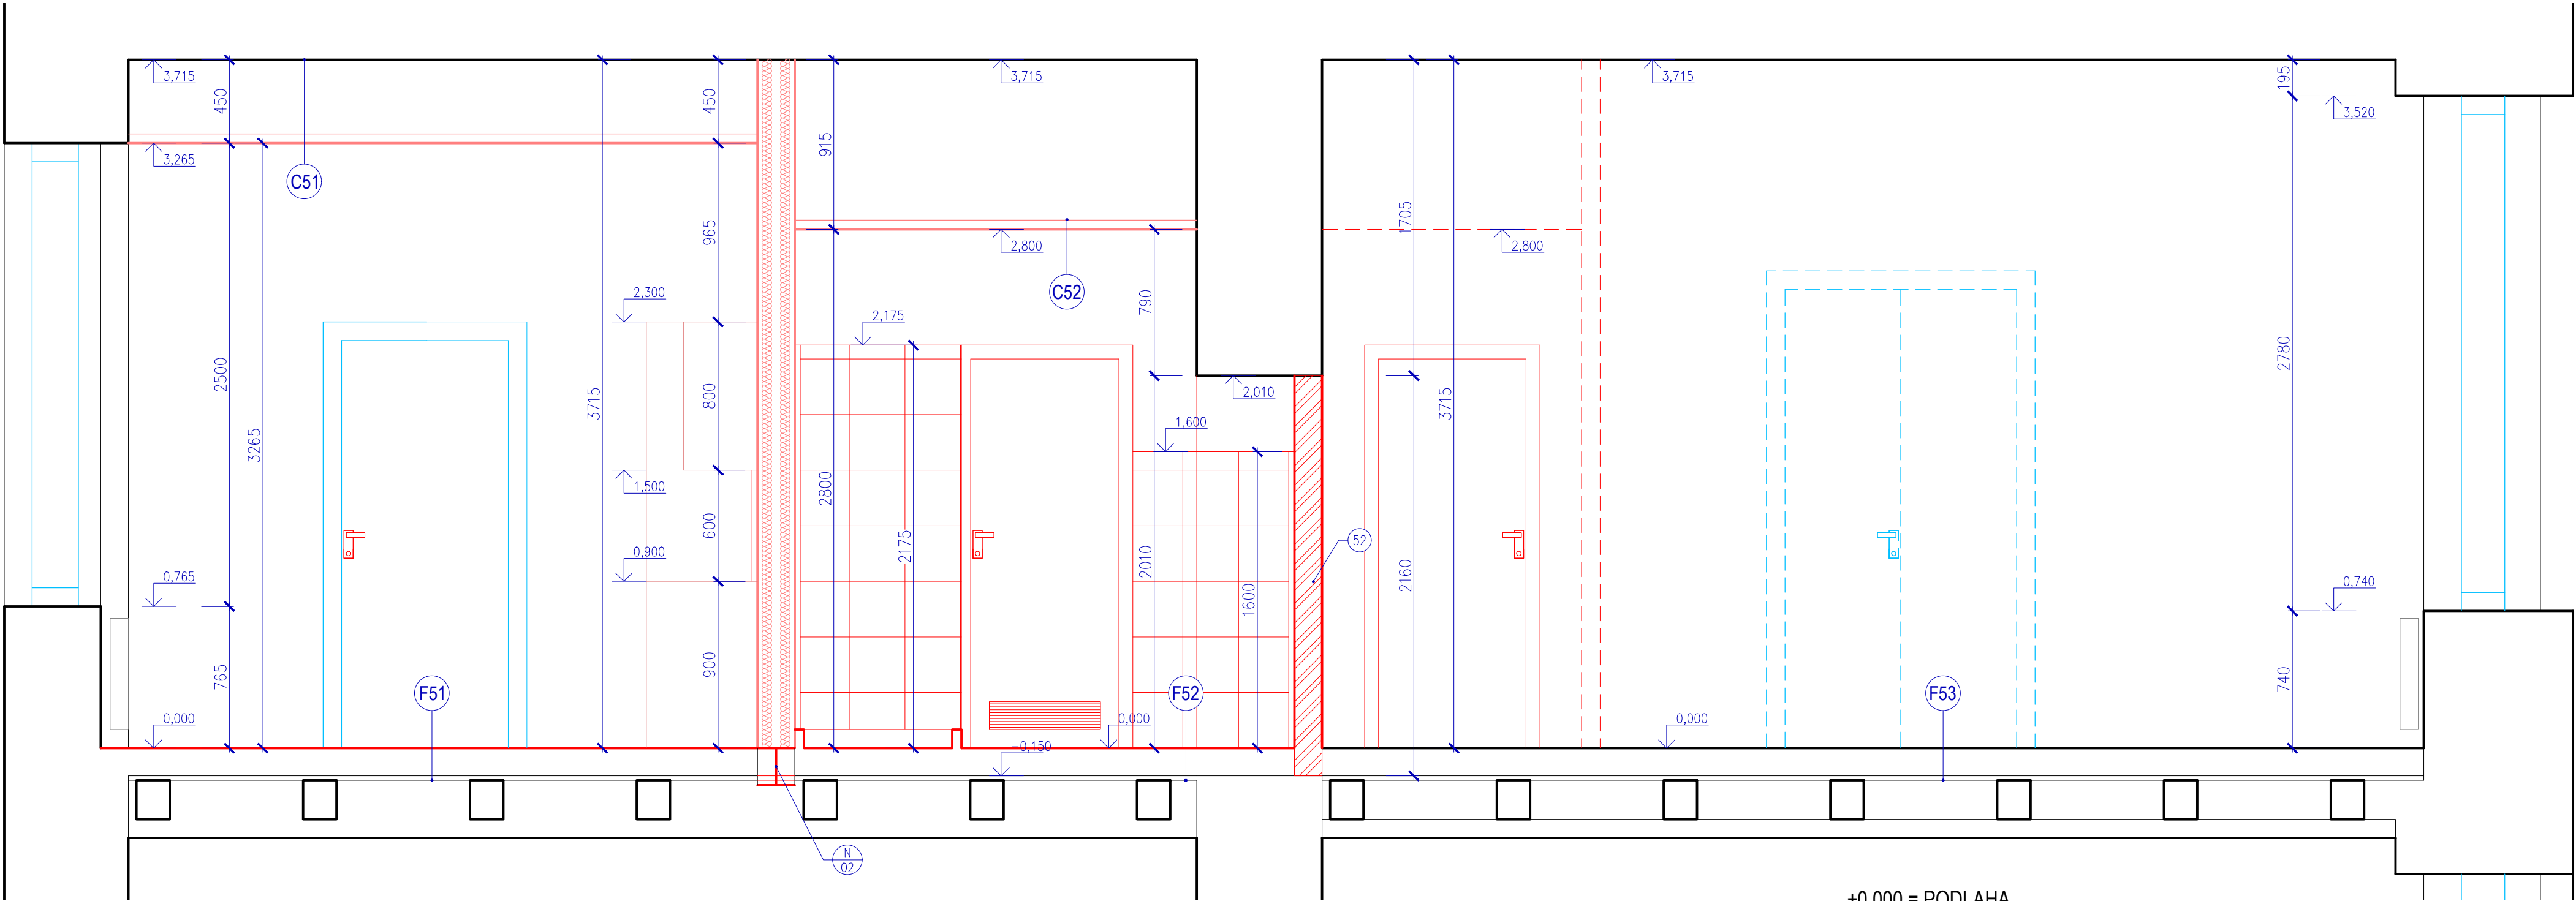

±0,000 = PODLAHA

H.I.P.	ING. MAREK NETUKA		MAREK NETUKA Dubová 640/11, 637 00 Brno tel.: 608 922 278 e-mail: marek@netuka.cz	
VYPRACOVAL	ING. MAREK NETUKA			
KONTROLOVAL	ING. KAZIMÍR HORÁK			
OBJEDNATEL: MĚSTSKÁ ČÁST BRNO-STŘED, DOMINIKÁNSKÁ 2, 601 69 BRNO			FORMÁT	4 x A4
OPRAVA BYTŮ - VELKÉ BYTY - BYT Č. 9 - 3.NP ČESKÁ 153/14, 602 00 BRNO DOKUMENTACE PRO STAVEBNÍ POVOLENÍ			DATUM	05 / 2017
			STUPEŇ	DSP
			ZAK. ČÍSLO	2017-BM-001
D.1.1. ARCHITEKTONICKO-STAVEBNÍ ŘEŠENÍ SVISLÉ ŘEZY - NOVÝ STAV			EVIDENČNÍ ČÍSLO	OB3500/1600048
			MĚŘÍTKO	Č. VÝKRESU SO 02 D.1.1.2.22