










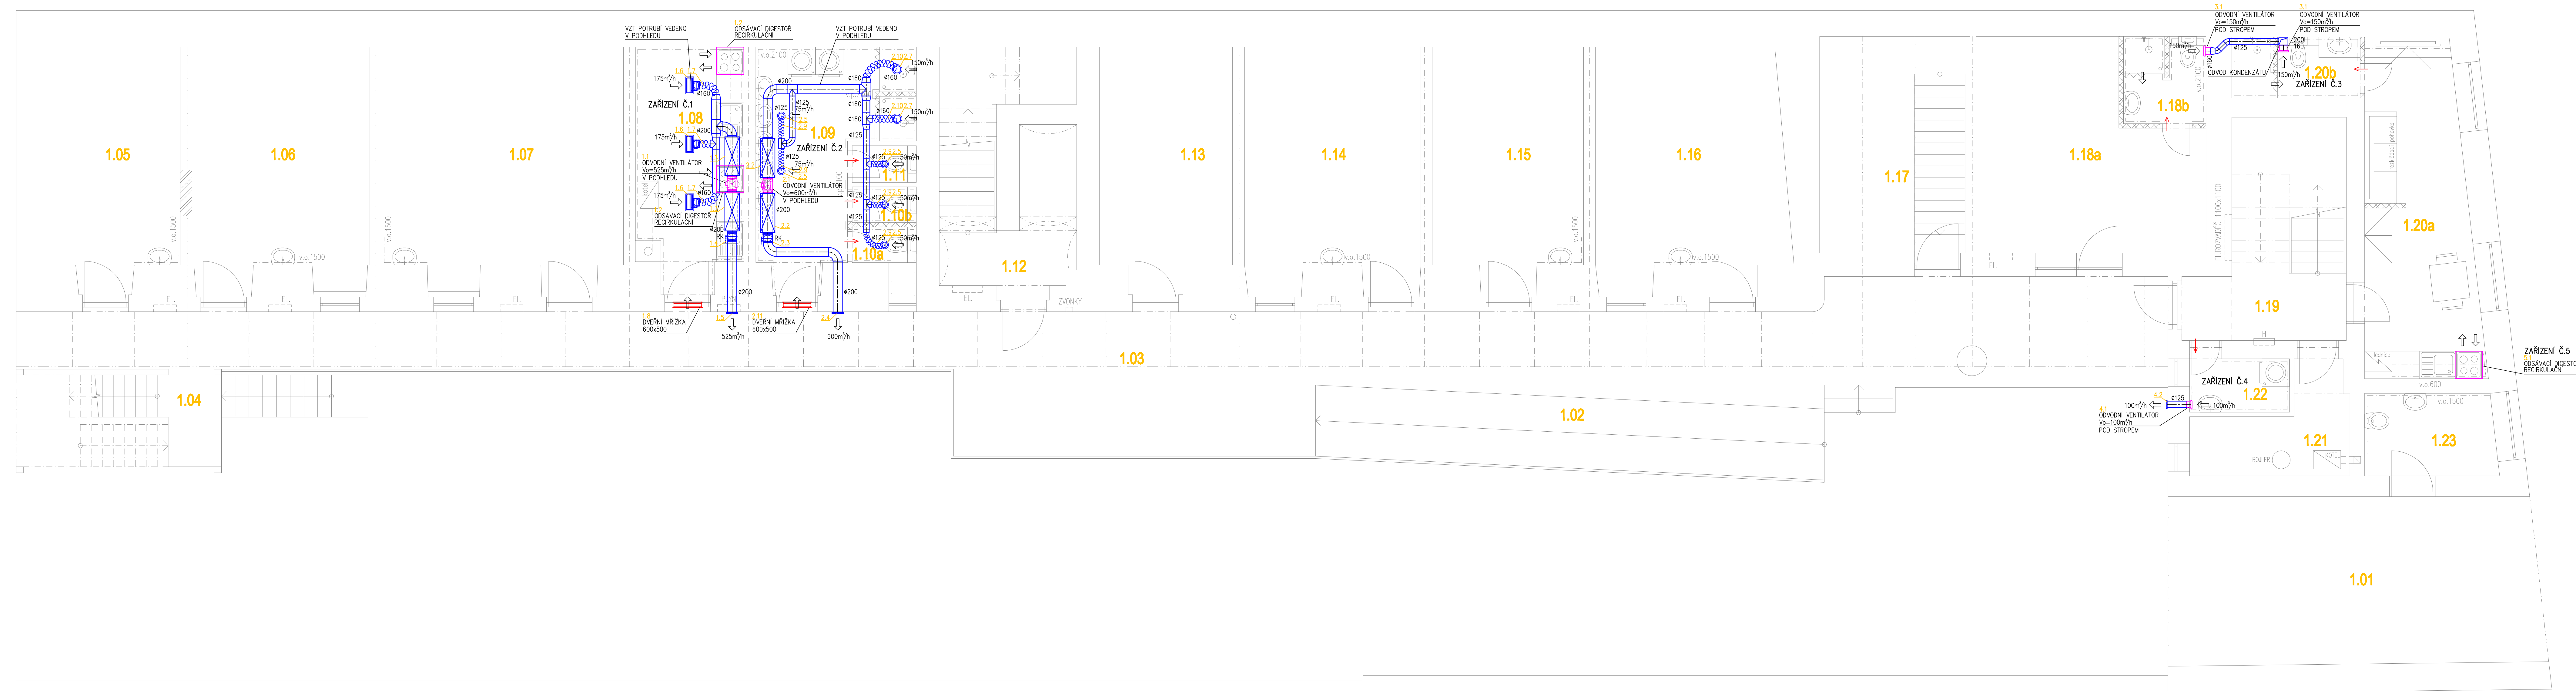



## PŪDORYS 1.NP




### LEGENDA MÍSTNOSTÍ

OZN.	ÚČEL MÍSTNOSTI	PLOCHA
1.01	PRŮJEZD	29,57 m²
1.02	RAMPA	17,20 m²
1.03	PAVLÁČ	88,26 m²
1.04	SCHODIŠTĚ DO 2.NP	12,64 m²
1.05	OBYTNÁ BUŇKA	14,02 m²
1.06	OBYTNÁ BUŇKA	20,35 m²
1.07	OBYTNÁ BUŇKA	26,67 m²
1.08	KUCHYŇ	11,68 m²
1.09	UMÝVÁRNA	13,31 m²
1.10a	WC	1,09 m²
1.10b	WC	1,09 m²
1.11	WC	1,12 m²
1.12	SCHODIŠTĚVÝ PROSTOR	14,12 m²
1.13	KLAD	14,72 m²
1.14	OBYTNÁ BUŇKA	19,28 m²
1.15	OBYTNÁ BUŇKA	16,80 m²
1.16	OBYTNÁ BUŇKA	20,47 m²
1.17	SCHODIŠTĚ DO 1.S	15,74 m²
1.18a	KANCELÁŘ	20,20 m²
1.18b	SPRCHA, WC	3,33 m²
1.19	SCHODIŠTĚVÝ PROSTOR	13,81 m²
1.20a	OBYTNÝ PROSTOR, KK	21,26 m²
1.20b	KOUPELNA, WC	3,65 m²
1.21	KOTELNA	6,16 m²
1.22	KOMORA	2,70 m²
1.23	KLAD ŮDRŽBY	5,11 m²

LEGENDA VZT :

-  PŘÍVODNÍ VZT POTRUBÍ  
 ODVODNÍ VZT POTRUBÍ  
 OHEBNÁ HADICE  
 TEPELNÁ IZOLACE  
 ODVODNÍ VENTILÁTOR  
 TLUMIČ HLUKU  
 ODVODNÍ VENTIL  
 OBDĚLNÍKOVÁ VÝUSTKA  
 PŘETLAKOVÁ ŽALUZIE  
 REGULÁČNÍ KLAPEK  
 ODSÁVAČÍ DIGESTOŘ  
 DVEŘNÍ MŘÍŽKA  
 DVEŘE BEZ PRAHU

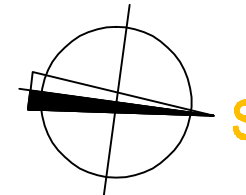


## POZN :

- DODÁVATEL VYZHOTOČENÍM CHLAZENÍ JE POUKÁZÁN NA PŘED REALIZACÍ ZAMĚŘENÍ VŠECHNY TRASY VÝŽIVY ZAŘÍZENÍ, VČETNĚ PŘÍPOJČOVÝCH ROZMĚRŮ JEDNOTLIVÝCH VÝŽIV ZA CHLAZENÍ.
- UMÍSTĚNÍ PŘÍPOJČOVÝCH A ODVODNÝCH DISTRIBUČNÍCH ELEMENTŮ, VENTILÁTORŮ KOORDINOVAT NA STAVĚ DÍLŮ AKTUÁLNÍ DISPOZICE.
- VĚTRÁNÍ OSOBNOSTI MÍSTNOSTI NESTANOVÍ OTEVŘETELNOSTI OSOBY, STAVAJÍCÍ VYZHOTOČENÍM.
- PŘÍPOJ VÝŽIVY DO SOČELNÝCH ZAŘÍZENÍ ZAJIŠŤOVÁNÍ DVĚŘNÍMI MŘÍŽKAMI, DVĚŘEMI BĚŽ PRAHU.
- REVIZNÍ OTVORY PRO INSTALOVÁNÍ ZAŘÍZENÍ MUSÍ ODPOVÍDAT ROZMĚRŮM, POŽADAVKŮM DO VÝROBKŮ TĚCHTO ZAŘÍZENÍ. TYTO OTVORY MUSÍ BÝT NEUSTÁLE VOLNĚ PŘÍSTUPNÉ PRO SERVISNÍHO TECHNIKA. POD NAD TÍMTO SERVISNÍM OTVOREM NESMÍ VSTĚT INSTALACE A DALŠÍ ZAŘÍZENÍ.

TENTO PROJEKT NENAHRADUJE DÍLENSKOU / VÝROBNÍ DOKUMENTACI ZHOTOVITELE

ZMENA	C			DATUM	PODPIS	ČÍSLO VÝKISU
	B					
	A					

PROJEKTANT :		MÁS JÚRKA		R <sub>1</sub> /		PROJEKČNÍ VÝCHODISKO: A. KALMARZS	
KONTROLÓVA :		TOMÁS JÚRKA		R <sub>2</sub> /		 <b>TOMAS JURKA</b> Projektová činnost v oborech inž. +421 725 166 111 <a href="mailto:tomas.jurka@tomasjurka.sk">tomas.jurka@tomasjurka.sk</a> <a href="http://www.tomasjurka.sk">www.tomasjurka.sk</a>	
ZODPOVEDNÝ PROJEKTANT :		TOMÁS JÚRKA		R <sub>3</sub> /			
MÍSTO STAVBY : Bratislavská 40 Bmo		INVESTOR : Státní ústřední město Bmo Domkářská č. 196/1 Bmo-ústředí, 692 00 Bmo					
AKCE : BRATISLAVSKÁ 40 – PROJEKTOVÁNIE NA OPRÁVU ČÁSTI DOMU							
ČASŤ : VZDUCHOTECHNIKA							
VÝKRES :		PŮDORYS 1.NP		FORMÁT :		14 x A4	
				DÁTUM :		08/2016	
				Č. ZAKÁZKY :		JU16103	
				MĚŘITKO :		1:50	
				ČÍSLO VÝKRESU :		1	