


PŮDORYS 2.NP

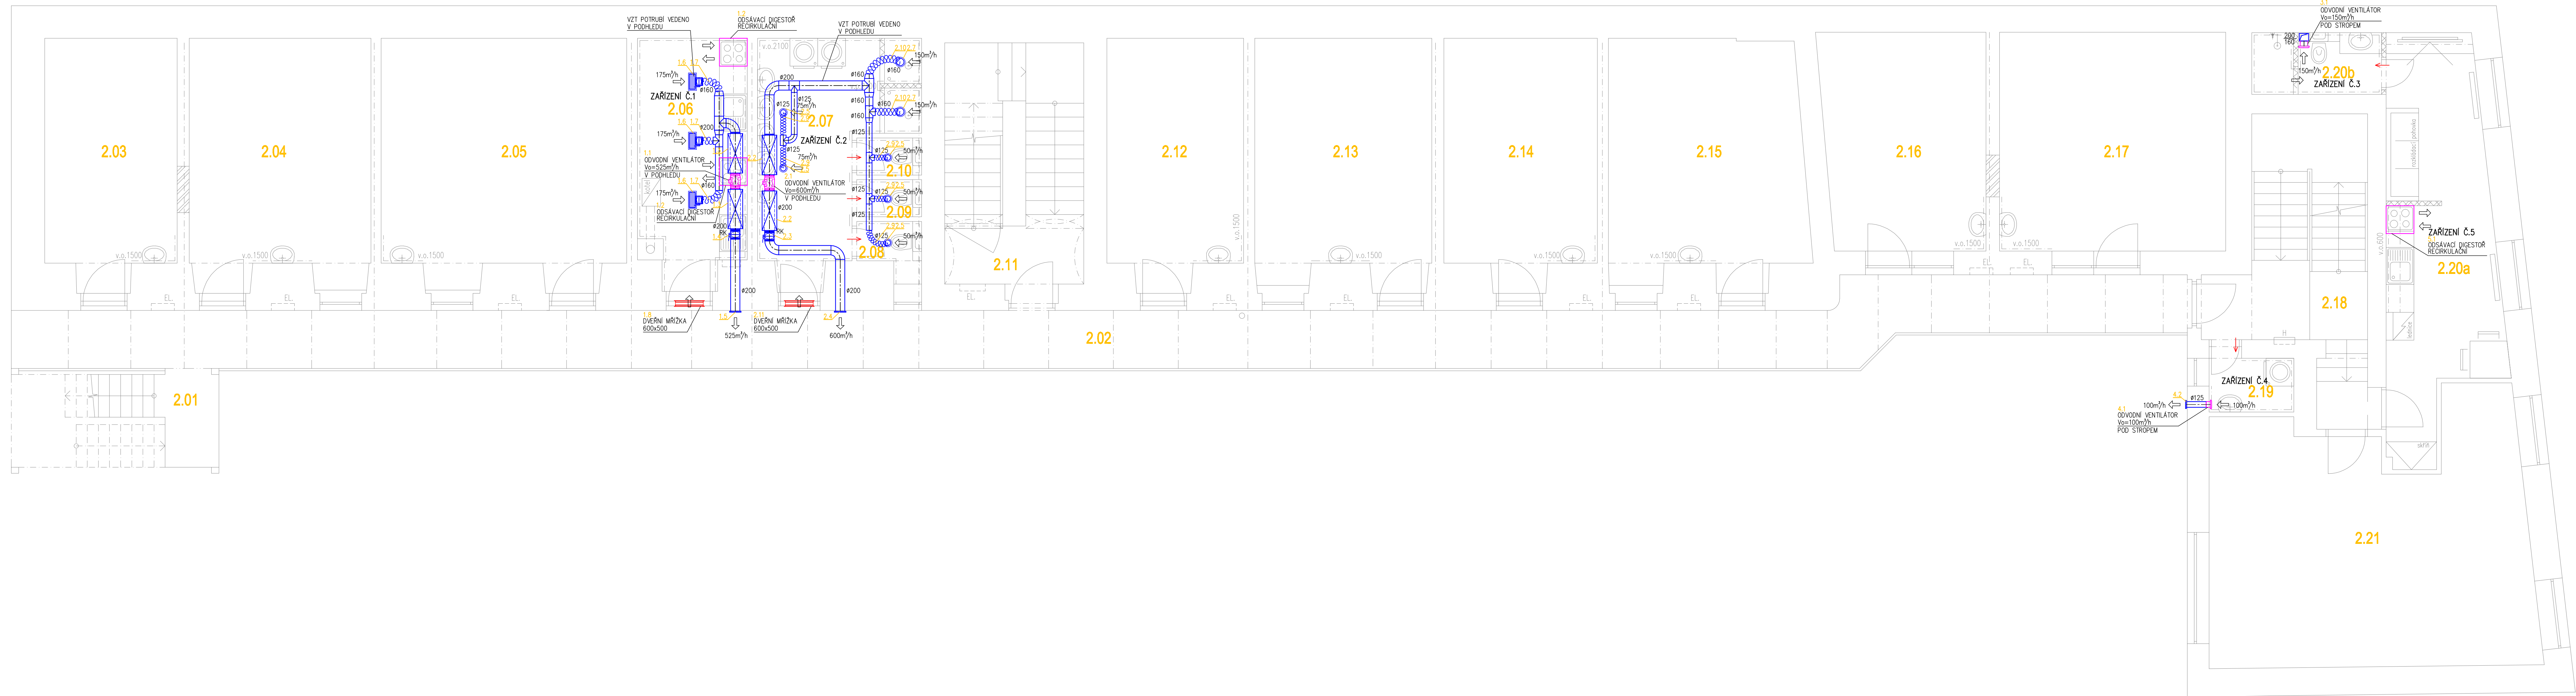

LEGENDA MÍSTNOSTÍ

OZN.	ÚČEL MÍSTNOSTI	PLOCHA
2.01	SCHODIŠTĚ DO 3.NP	- m²
2.02	PAVLAC	59,34 m²
2.03	OBYTNÁ BUŇKA	14,81 m²
2.04	OBYTNÁ BUŇKA	20,92 m²
2.05	OBYTNÁ BUŇKA	27,38 m²
2.06	KUCHYŇ	12,09 m²
2.07	UMÝVARNÁ	13,49 m²
2.08	WC	1,49 m²
2.09	WC	1,12 m²
2.10	WC	1,12 m²
2.11	SCHODIŠTOVÝ PROSTOR	14,12 m²
2.12	OBYTNÁ BUŇKA	15,27 m²
2.13	OBYTNÁ BUŇKA	20,05 m²
2.14	OBYTNÁ BUŇKA	16,99 m²
2.15	OBYTNÁ BUŇKA	21,82 m²
2.16	OBYTNÁ BUŇKA	16,89 m²
2.17	OBYTNÁ BUŇKA	23,34 m²
2.18	SCHODIŠTOVÝ PROSTOR	16,01 m²
2.19	KOMORA	2,12 m²
2.20a	OBYTNÝ PROSTOR, KK	18,91 m²
2.20b	KOUPELNA, WC	3,65 m²
2.21	BYT	- m²

LEGENDA VZT :

- PRÍVODNÍ VZT POTRUBÍ
- ODVODNÍ VZT POTRUBÍ
- CHĚBNÁ HADICE
- TEPELNÁ ISOLACE
- ODVODNÍ VENTILÁTOR
- TUMIČ HLUKU
- ODVODNÍ VENTIL
- OBĚHLKOVÁ VÝSTKA
- PŘETLAKOVÁ ŽALUZIE
- REGULAČNÍ KLAPKA
- ODSAVACÍ DIGESTOR
- DVEŘNÍ MŘÍŽKA
- DVEŘE BEZ PRAHU

POZN :

- DODAVATEL VZDUCHOTECHNIKY A CHLAZENÍ JE POVINN SI PŘED REALIZACÍ ZAMĚŘIT VŠECHNY TRASY VZT ZAŘÍZENÍ, VČETNĚ PŘÍPOJOVACÍCH ROZMĚRŮ JEDNOTLIVÝCH VZT ZAŘÍZENÍ A CHLAZENÍ.
- UMÍSTĚNÍ PRÍVODNÍCH A ODVODNÍCH DISTRIBUČNÍCH ELEMENTŮ, VENTILÁTORŮ KOORDINOVAT NA STAVBĚ DLE AKTUÁLNÍ DISPOZICE.
- VĚTRÁNÍ OSTATNÍCH MÍSTNOSTÍ ŘEŠENO PŘÍRODNĚ OTEVŘATELNÝMI OKNY, STÁVAJÍCÍ VZDUCHOTECHNIKOU.
- PŘÍVOD VZDUCHU DO SOCIÁLNÍCH ZAŘÍZENÍ ZAJIŠTĚN DVEŘNÍMI MŘÍŽKAMI, DVEŘEMI BEZ PRAHU.
- REVIZNÍ OTVORY PRO INSTALOVANÉ ZAŘÍZENÍ MUSÍ ODPOVÍDAT ROZMĚRŮM, POŽADOVANÝCH OD VÝROBCE TĚCHTO ZAŘÍZENÍ. TYTO REVIZNÍ OTVORY MUSÍ BÝT NEUSTÁLE VOLNĚ PŘÍSTUPNÉ PRO SERVISNÍHO TECHNIKA. POD I NAD TÍMTO SERVISNÍM OTVOREM NESMÍ VEST ŽÁDNÉ INSTALACE A DALŠÍ ZAŘÍZENÍ.

TENTO PROJEKT NENAHRAŽUJE DILENSKOU / VÝROBNÍ DOKUMENTACI ZHOTOVITELE.

C			ČÍSLO VÝTIKU
B			
A			

PROJEKTANT :	TOMÁŠ JURČICA	PROJEKCE VZDUCHOTECHNIKY A KLIMATIZACE
KONTROLOVAL :	TOMÁŠ JURČICA	
ZODPOVĚDNÝ PROJEKTANT :	TOMÁŠ JURČICA	
MÍSTO STAVBY : Bratislavská 40	INVESTOR : Státní úřad pro správu	
AKCE : BRATISLAVSKÁ 40 - PROJEKTOVÁ DOKUMENTACE NA OPRAVU ČÁSTI DOMU	STUPEŇ PROJEKTU : PRŮBĚŽNÁ DOKUMENTACE	
ČÁST : VZDUCHOTECHNIKA	FORMÁT : 14 x A4	
VÝKRES : PŮDORYS 2.NP	DATUM : 08/2016	
	ČÍSLO VÝKRESU : 1.50	