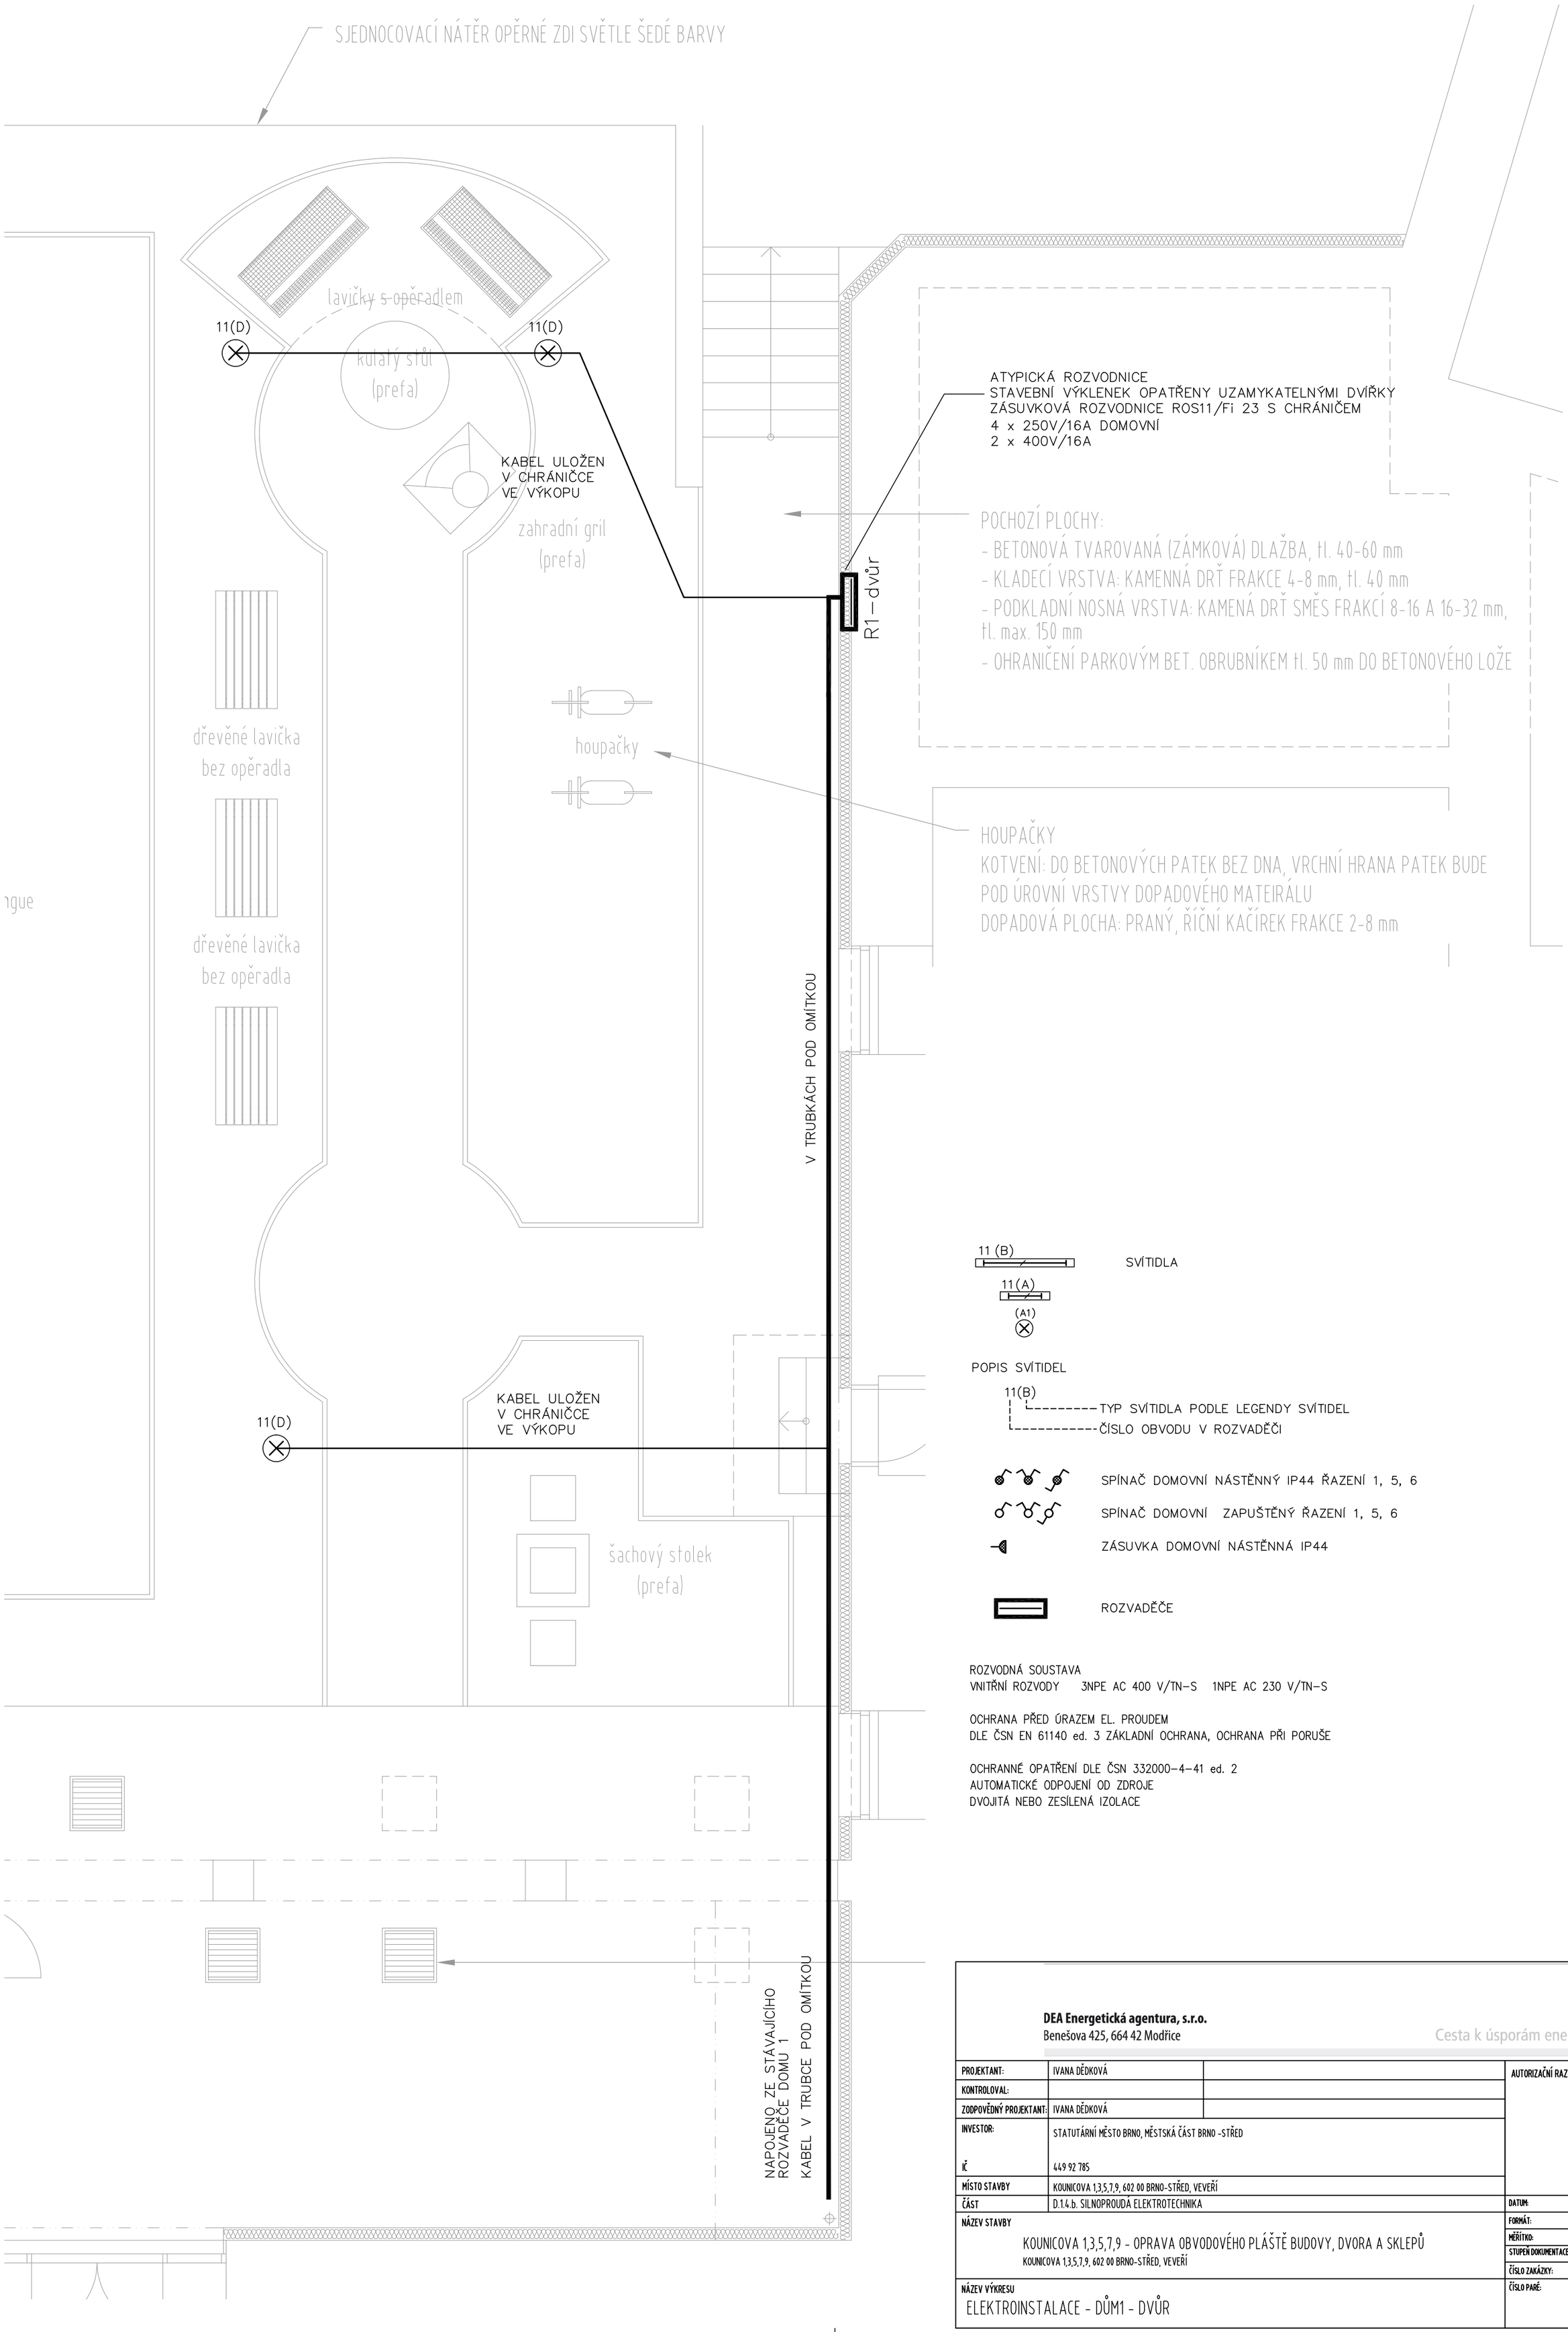

DEA Energetická agentura, s.r.o.
Benešova 425, 664 42 Modřice
Cesta k úsporám energií www.dea.cz

PROJEKTANT:	IVANA DĚDKOVÁ		AUTORIZAČNÍ RAZÍTKO:
KONTROLOVAL:			
ZODPOVĚDNÝ PROJEKTANT:	IVANA DĚDKOVÁ		
INVESTOR:	STATUTÁRNÍ MĚSTO BRNO, MĚSTSKÁ ČÁST BRNO -STŘED		
IČ	449 92 785		
MÍSTO STAVBY	KOUNICOVA 1,3,5,7,9, 602 00 BRNO-STŘED, VEVEŘÍ		
ČÁST	D.1.4.b. SILNOPROUDÁ ELEKTROTECHNIKA	DATUM:	01.2017
NÁZEV STAVBY	KOUNICOVA 1,3,5,7,9 - OPRAVA OBVODOVÉHO PLÁŠTĚ BUDOVY, DVORA A SKLEPŮ KOUNICOVA 1,3,5,7,9, 602 00 BRNO-STŘED, VEVEŘÍ	FORMÁT:	
		MĚŘÍTKO:	150
		STUPEŇ DOKUMENTACE:	PRO PROVEDENÍ STAVBY
		ČÍSLO ZAKÁZKY:	16278
NÁZEV VÝKRESU	ELEKTROINSTALACE - DŮM1 - DVŮR	ČÍSLO PARÉ:	ČÍSLO VÝKRESU: 105