



02.PP

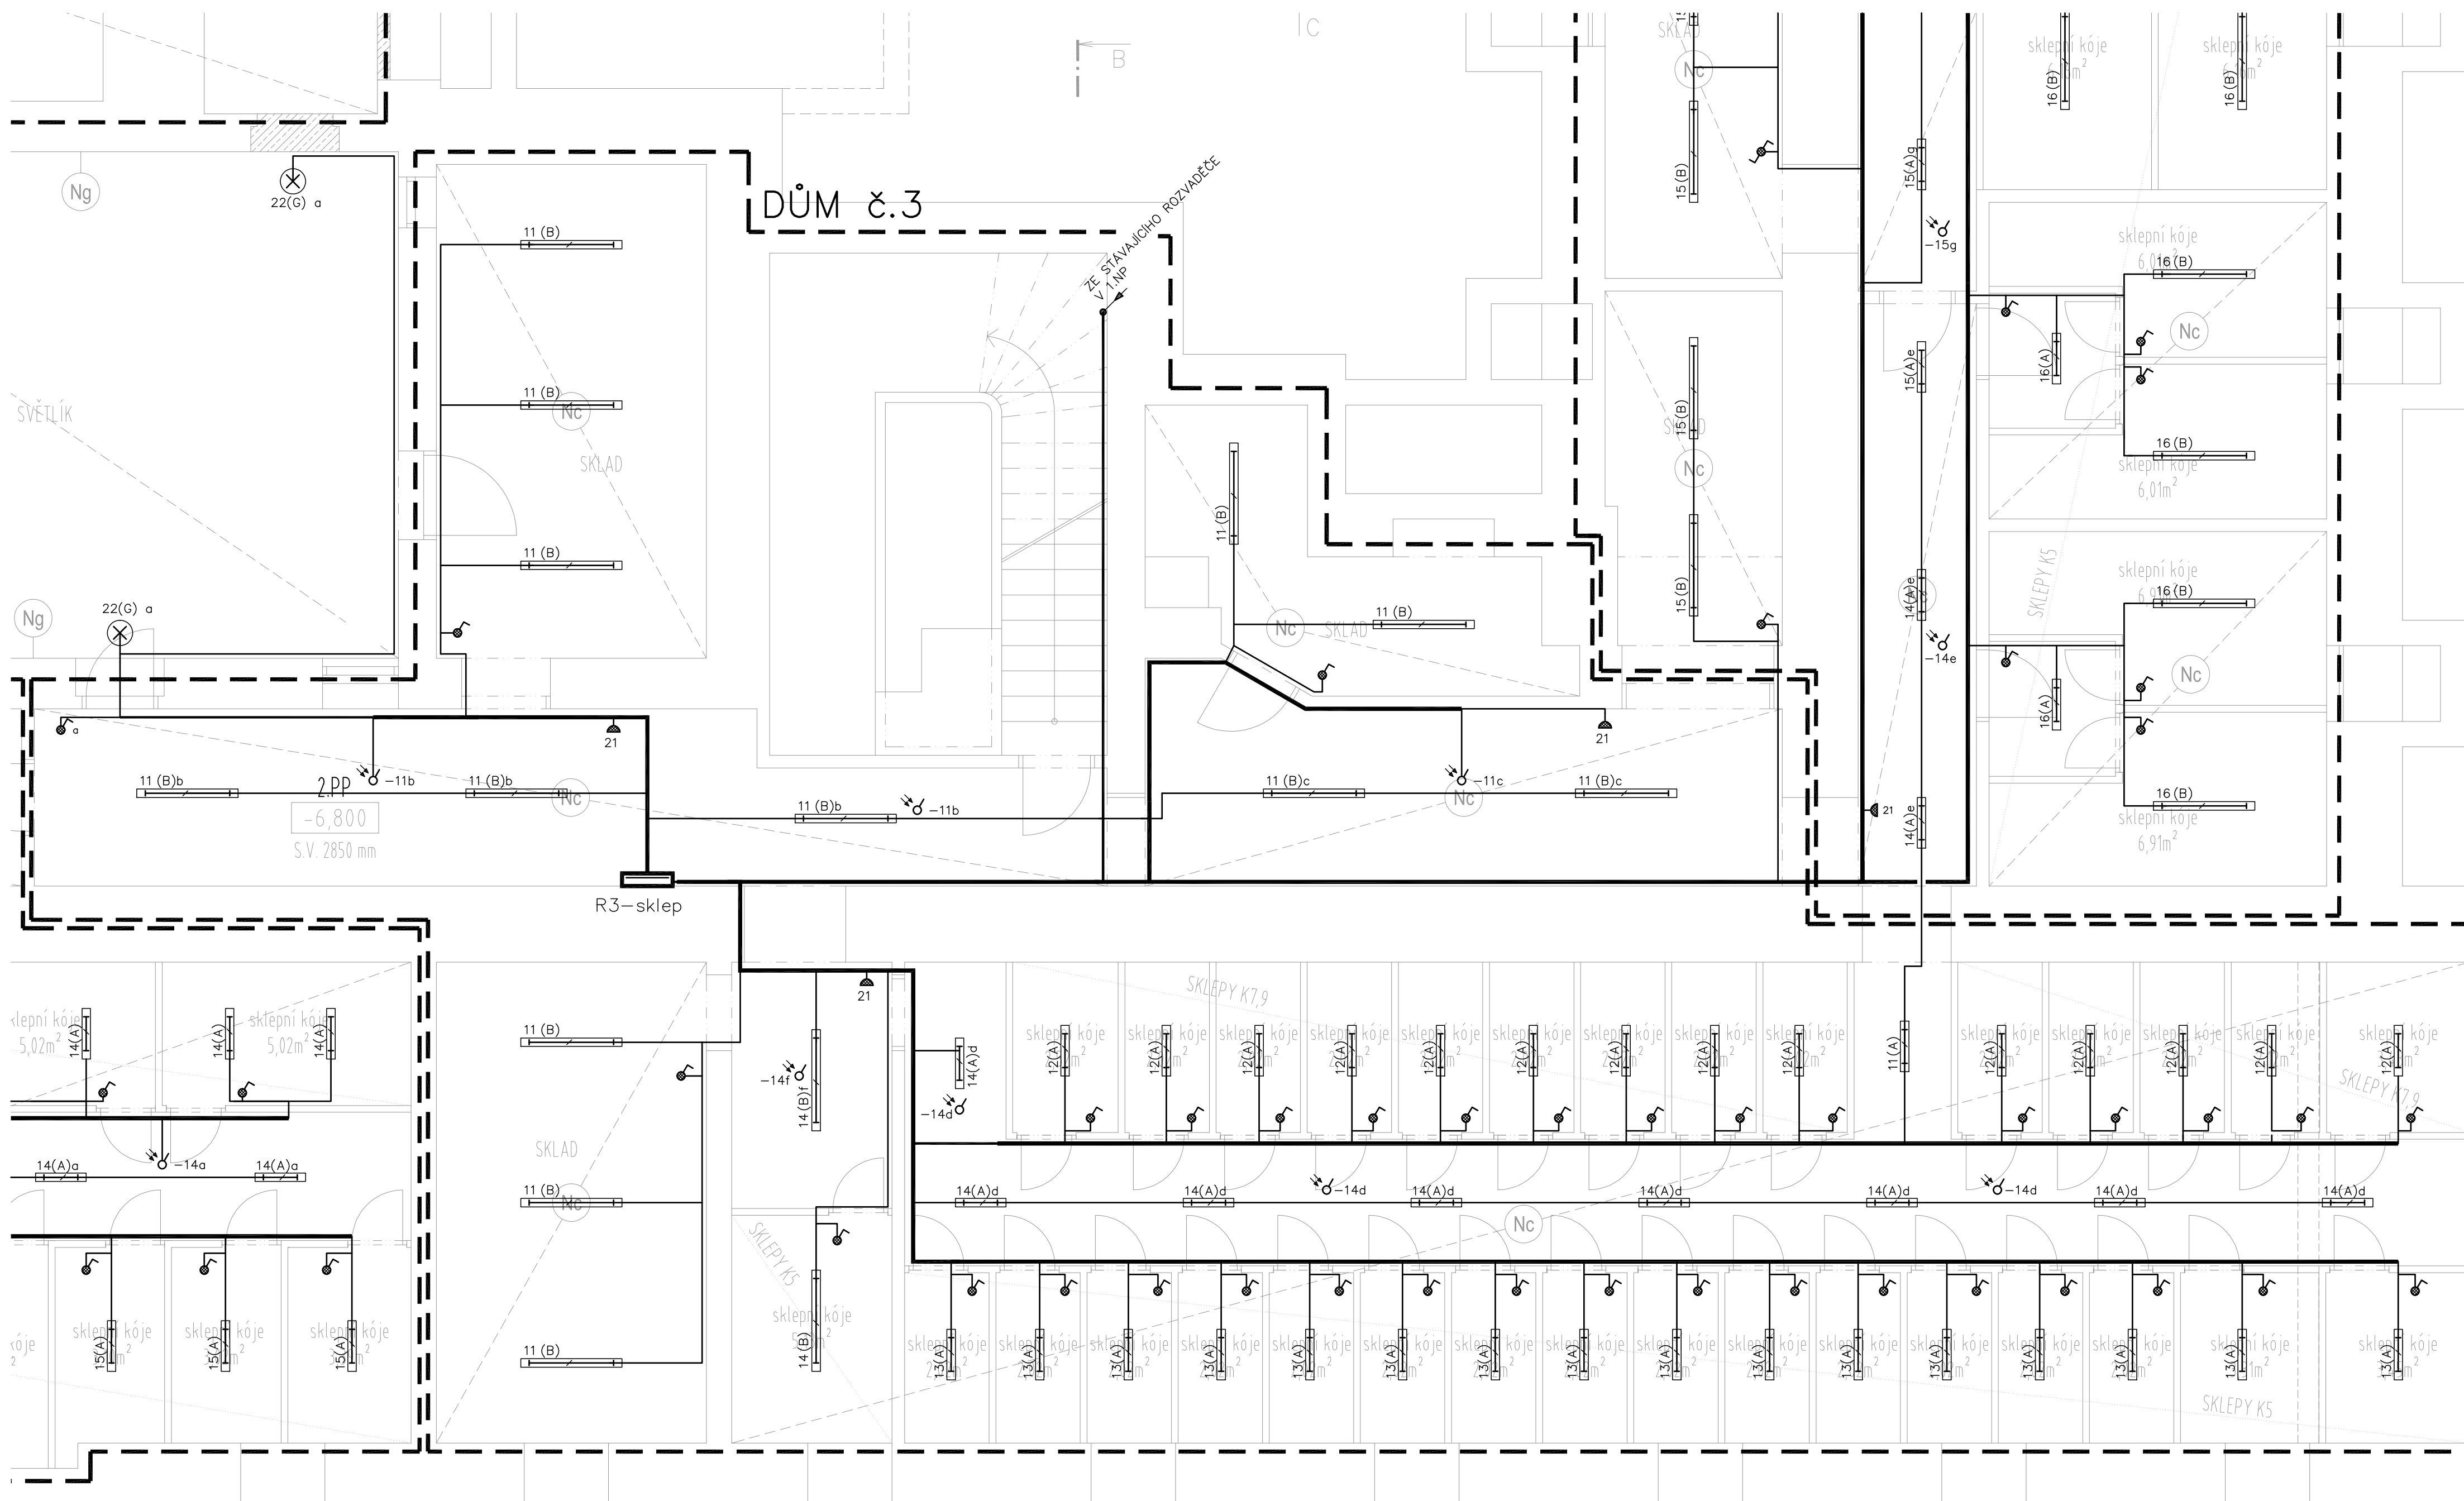

1. NP

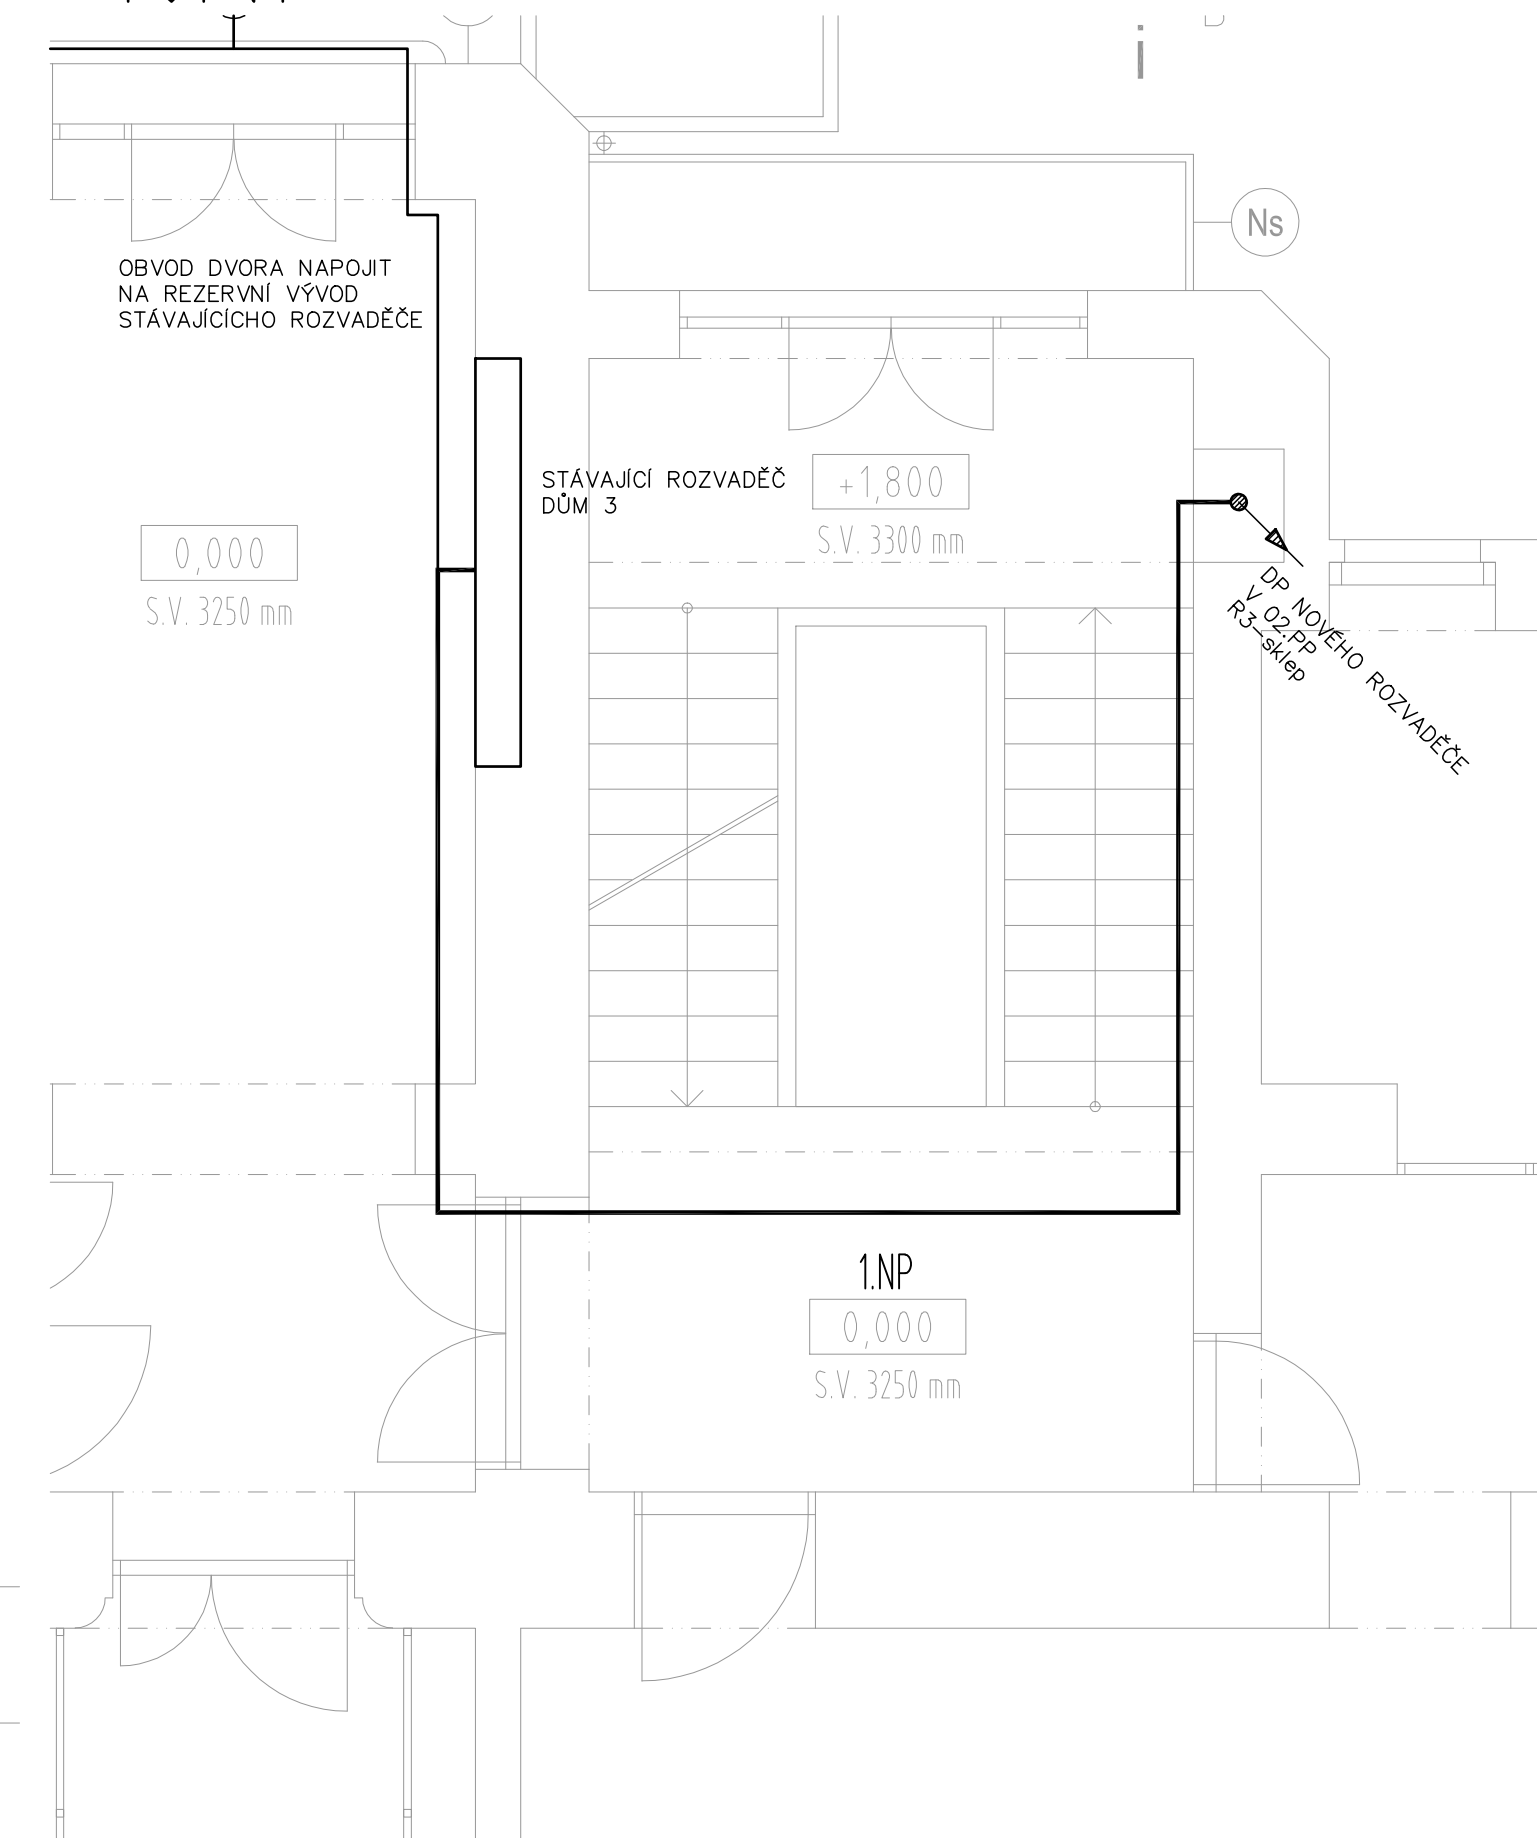



**DEA Energetická agentura, s.r.o.**

Benešova 425, 664 42 Modřice

Cesta k úsporám energií

[www.dea.cz](http://www.dea.cz)

PROJEKTANT:	IVANA DĚDKOVÁ		AUTORIZAČNÍ RAZÍTKO
KONTROLOVAL:			
ZODPOVĚDNÝ PROJEKTANT:	IVANA DĚDKOVÁ		
INVESTOR:	STATUTÁRNÍ MĚSTO BRNO, MĚSTSKÁ ČÁST BRNO - STŘED		
IČ	449 92 785		
MÍSTO STAVBY	KOUNICOVA 13,5,7,9, 602 00 BRNO-STŘED, VEVEŘÍ		
ČÁST	D.14.b. SILNOPROUDÁ ELEKTROTECHNIKA		
NÁZEV STAVBY			
	KOUNICOVA 13,5,7,9 - OPRAVA OBVODOVÉHO PLÁŠTĚ BUDOVY, DVORA A SKLEPŮ		
	KOUNICOVA 13,5,7,9, 602 00 BRNO-STŘED, VEVEŘÍ		
NÁZEV VÝKRESU			
ELEKTROINSTALACE - DŮM 3 - SKLEPY 02.PP			
DATUM:	01/2017		
FORMÁT:			
MĚRÍTKO:	1:50		
STUPĚŇ DOKUMENTACE:	PRO PROVĚZENÍ STAVBY		
ČÍSLO ZAKÁZKY:	16278		
ČÍSLO PÁŘE:			
ČÍSLO VÝKRESU:	102		