



**OBJEKT: BD KŘENOVÁ 57, OBČANSKÝ KLUB  
PŮDORYS VÝKOPŮ**

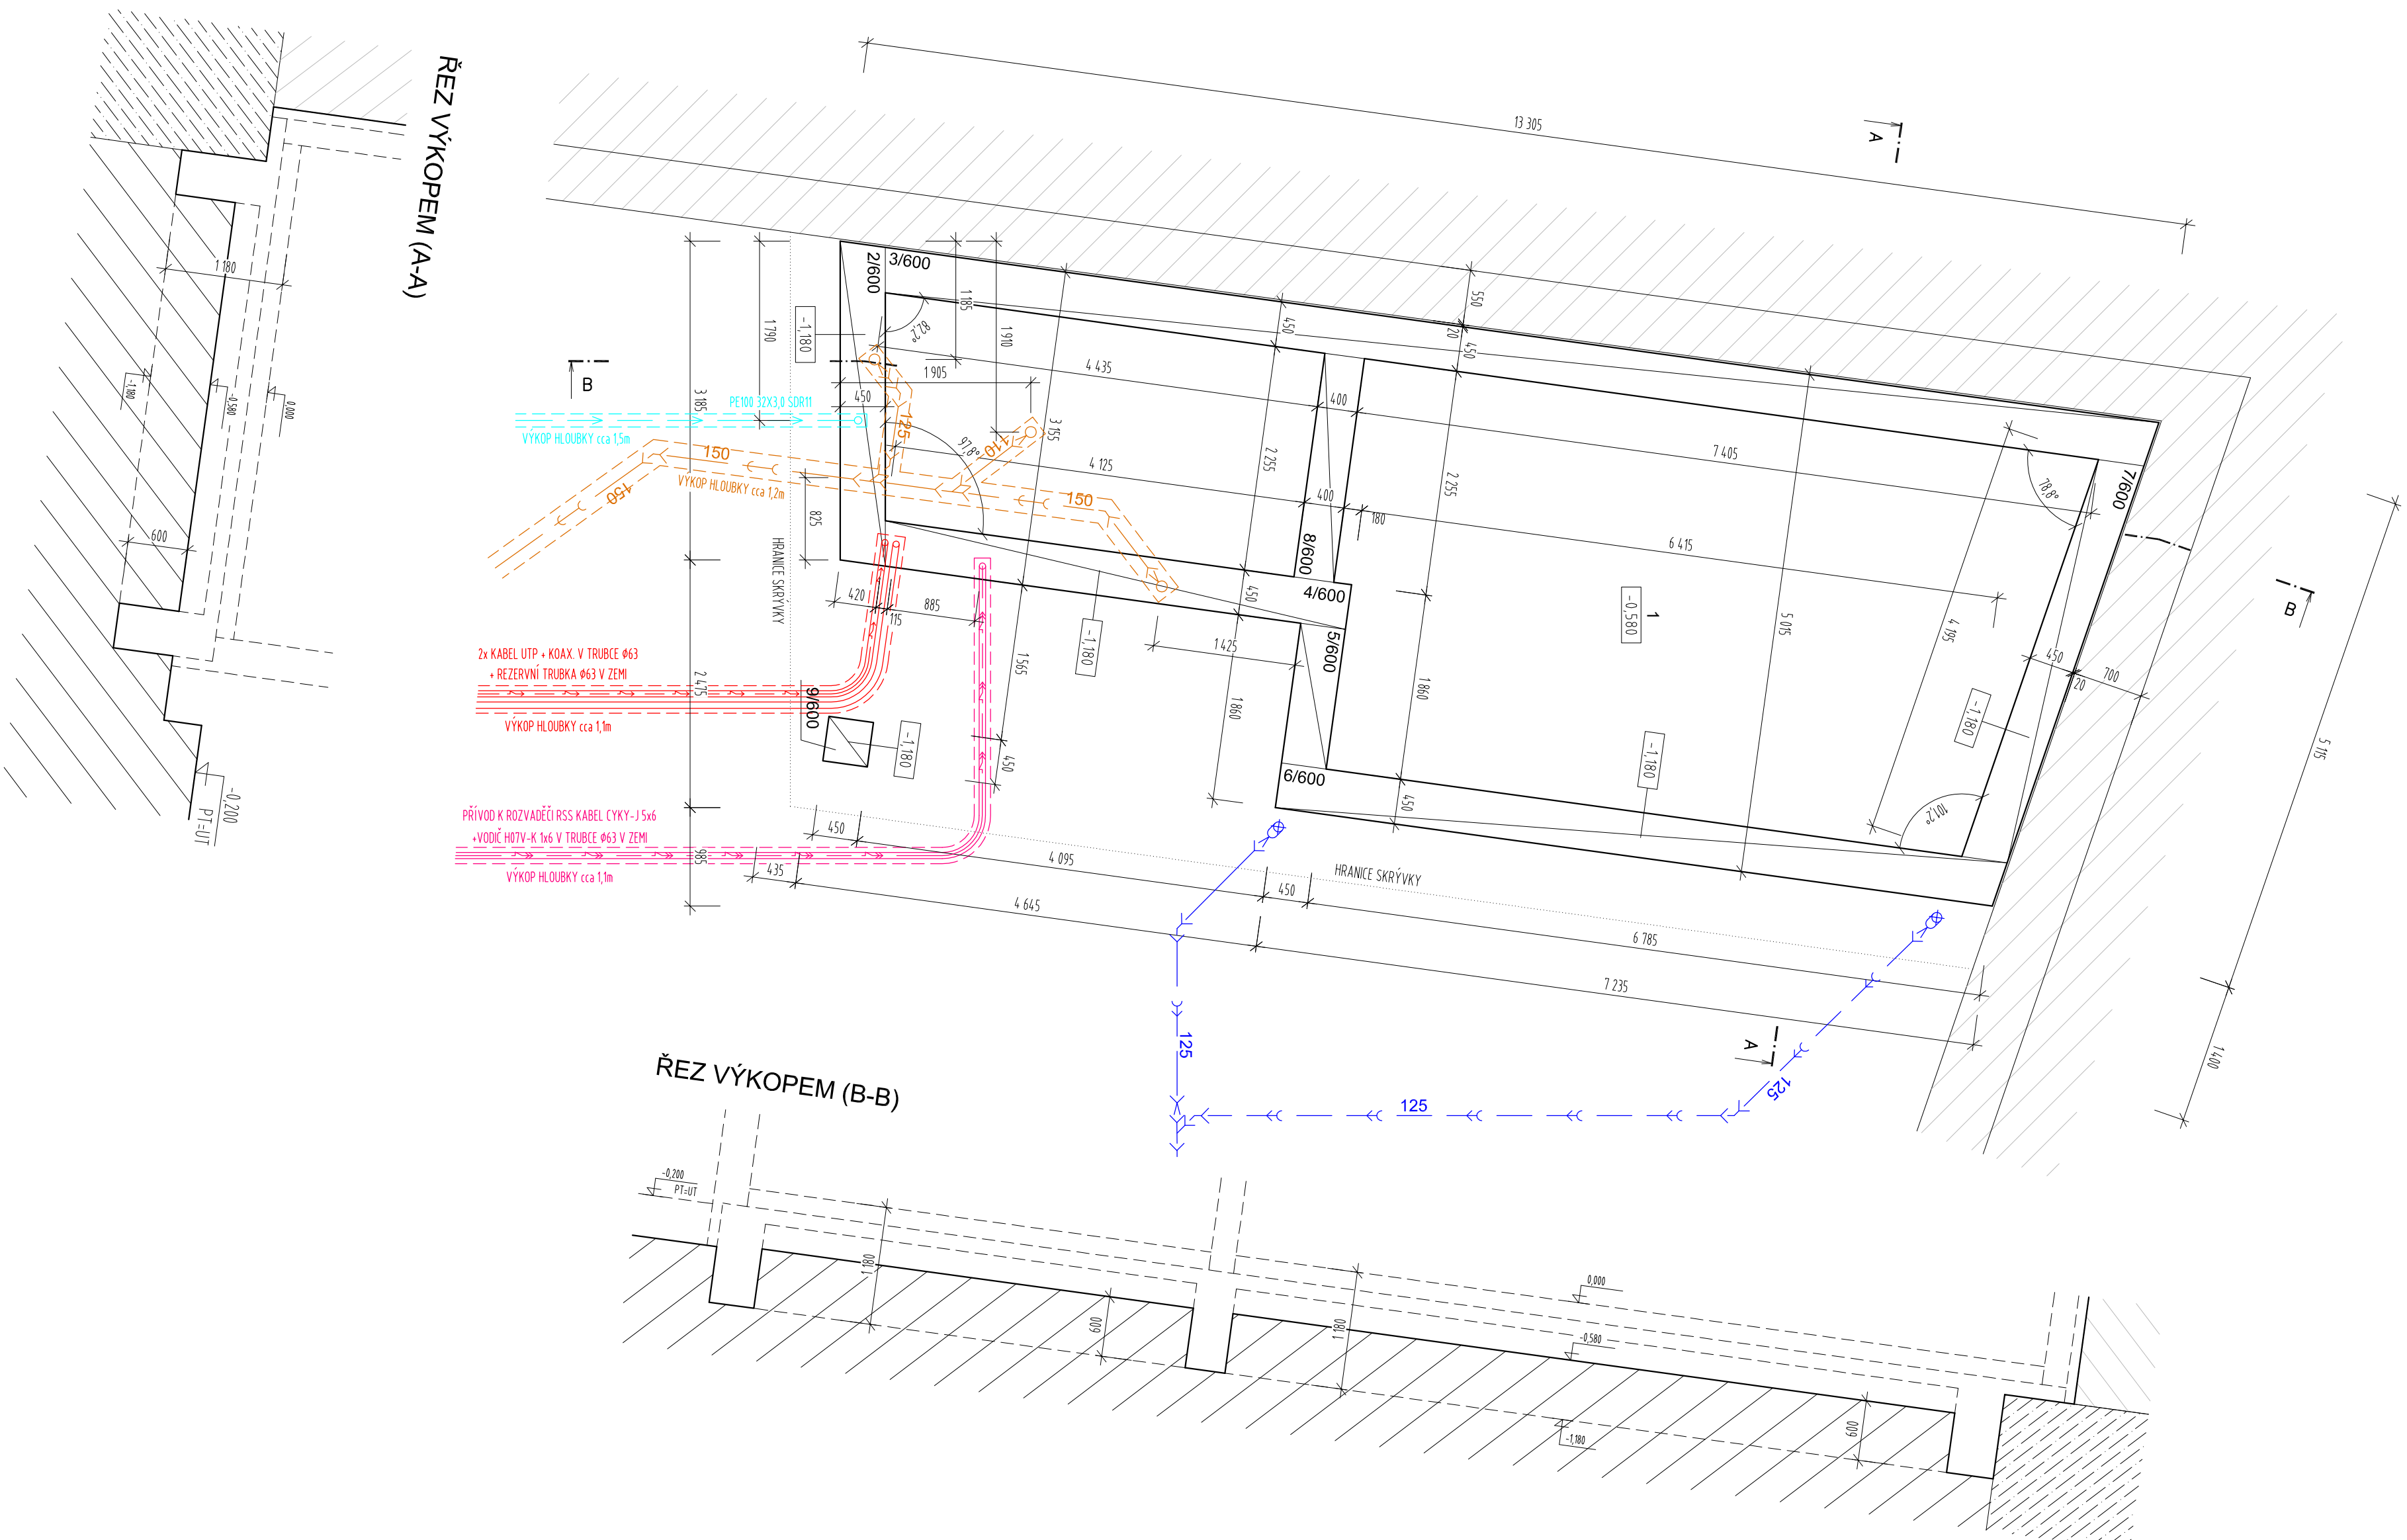

OZN.	OBJEM [m <sup>3</sup> ]
1	27,9
2	0,9
3	3,5
4	1,3
5	0,4
6	2,0
7	1,2
8	0,5
9	0,2


## LEGENDA INŽENÝRSKÝCH SÍTÍ

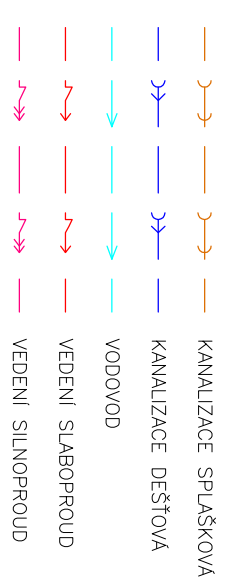

**POPLAKA**  
DOKAŽTE MI, ŽE VYPRÁVILNĚ MÁTE I NA VÝROBNÍ DOKUMENT, JE OBRÁTKU S POLICÍ A ZODPOVĚDNOSTI SPOLUPRÁCE  
ŘEŠENÍ DO VÝSTAVY. UVEDTE, AŽ DO KONSULTACÍ (BUDU) NEMÁM V PŘEDLOŽENÉM S NÁMODO  
SOULADIT VÝROBNÍ DOKUMENT, JE BUDĚ PŘIMA KONSULTACE A V DOKUMENTU POUŽITÍ PRŮMĚRNÉHO VÝKONU VÝSTĚH  
DO VÝSTAVY, VÝKON VÝKONŮ JE BUDĚ PŘIMA KONSULTACE A V DOKUMENTU POUŽITÍ PRŮMĚRNÉHO VÝKONU VÝSTĚH  
KONSULTACE, PŘÍKLAD ŘEŠENÍ SPECIFICKÉHO DOKUMENTU  
SOUHLASEM, PŘÍKLAD ŘEŠENÍ SPECIFICKÉHO DOKUMENTU  
MĚROSTOS RÁDNOVÝ, KLASIFIKACE PŘEMĚNY KONSTRUKCI, JSOU DVA ÚČELNĚ VÝKONŮ DOKUMENTU PŘEMĚNY PŘEMĚNY  
VÝROBNÍ DOKUMENT, JSOU SPECIFICKÝMI V PŘEMĚNĚ BUDĚ PŘIMA KONSULTACE A V DOKUMENTU POUŽITÍ PRŮMĚRNÉHO VÝKONU VÝSTĚH  
DOKUMENTU DOKUMENT, JSOU DVA ÚČELNĚ VÝKONŮ DOKUMENTU PŘEMĚNY PŘEMĚNY



0,000 = 201,300 m n. m.  
SOUŘADNÝ SYSTÉM: S-JTSK  
VÝŠKOVÝ SYSTÉM: BpV

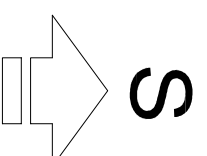[illegible]