
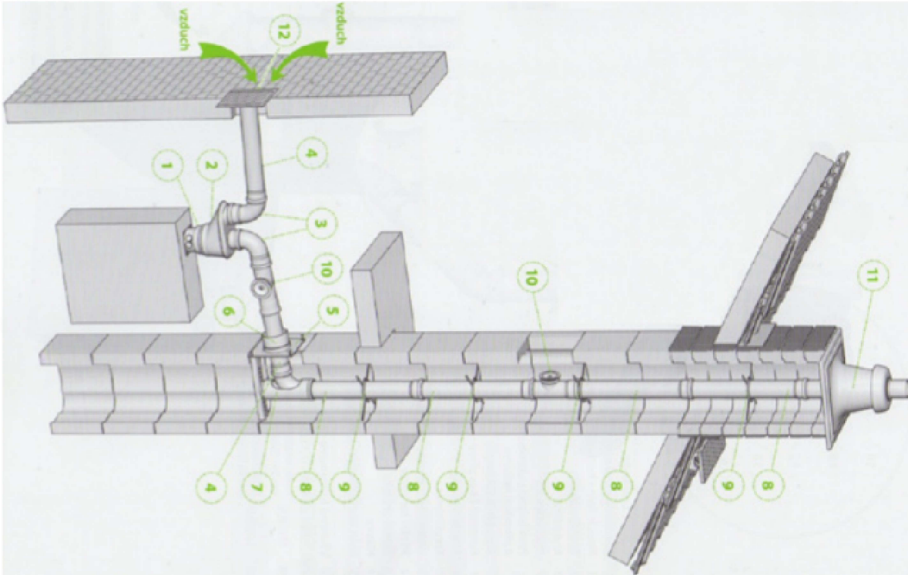


PŮDORYS - ODKOURENÍ

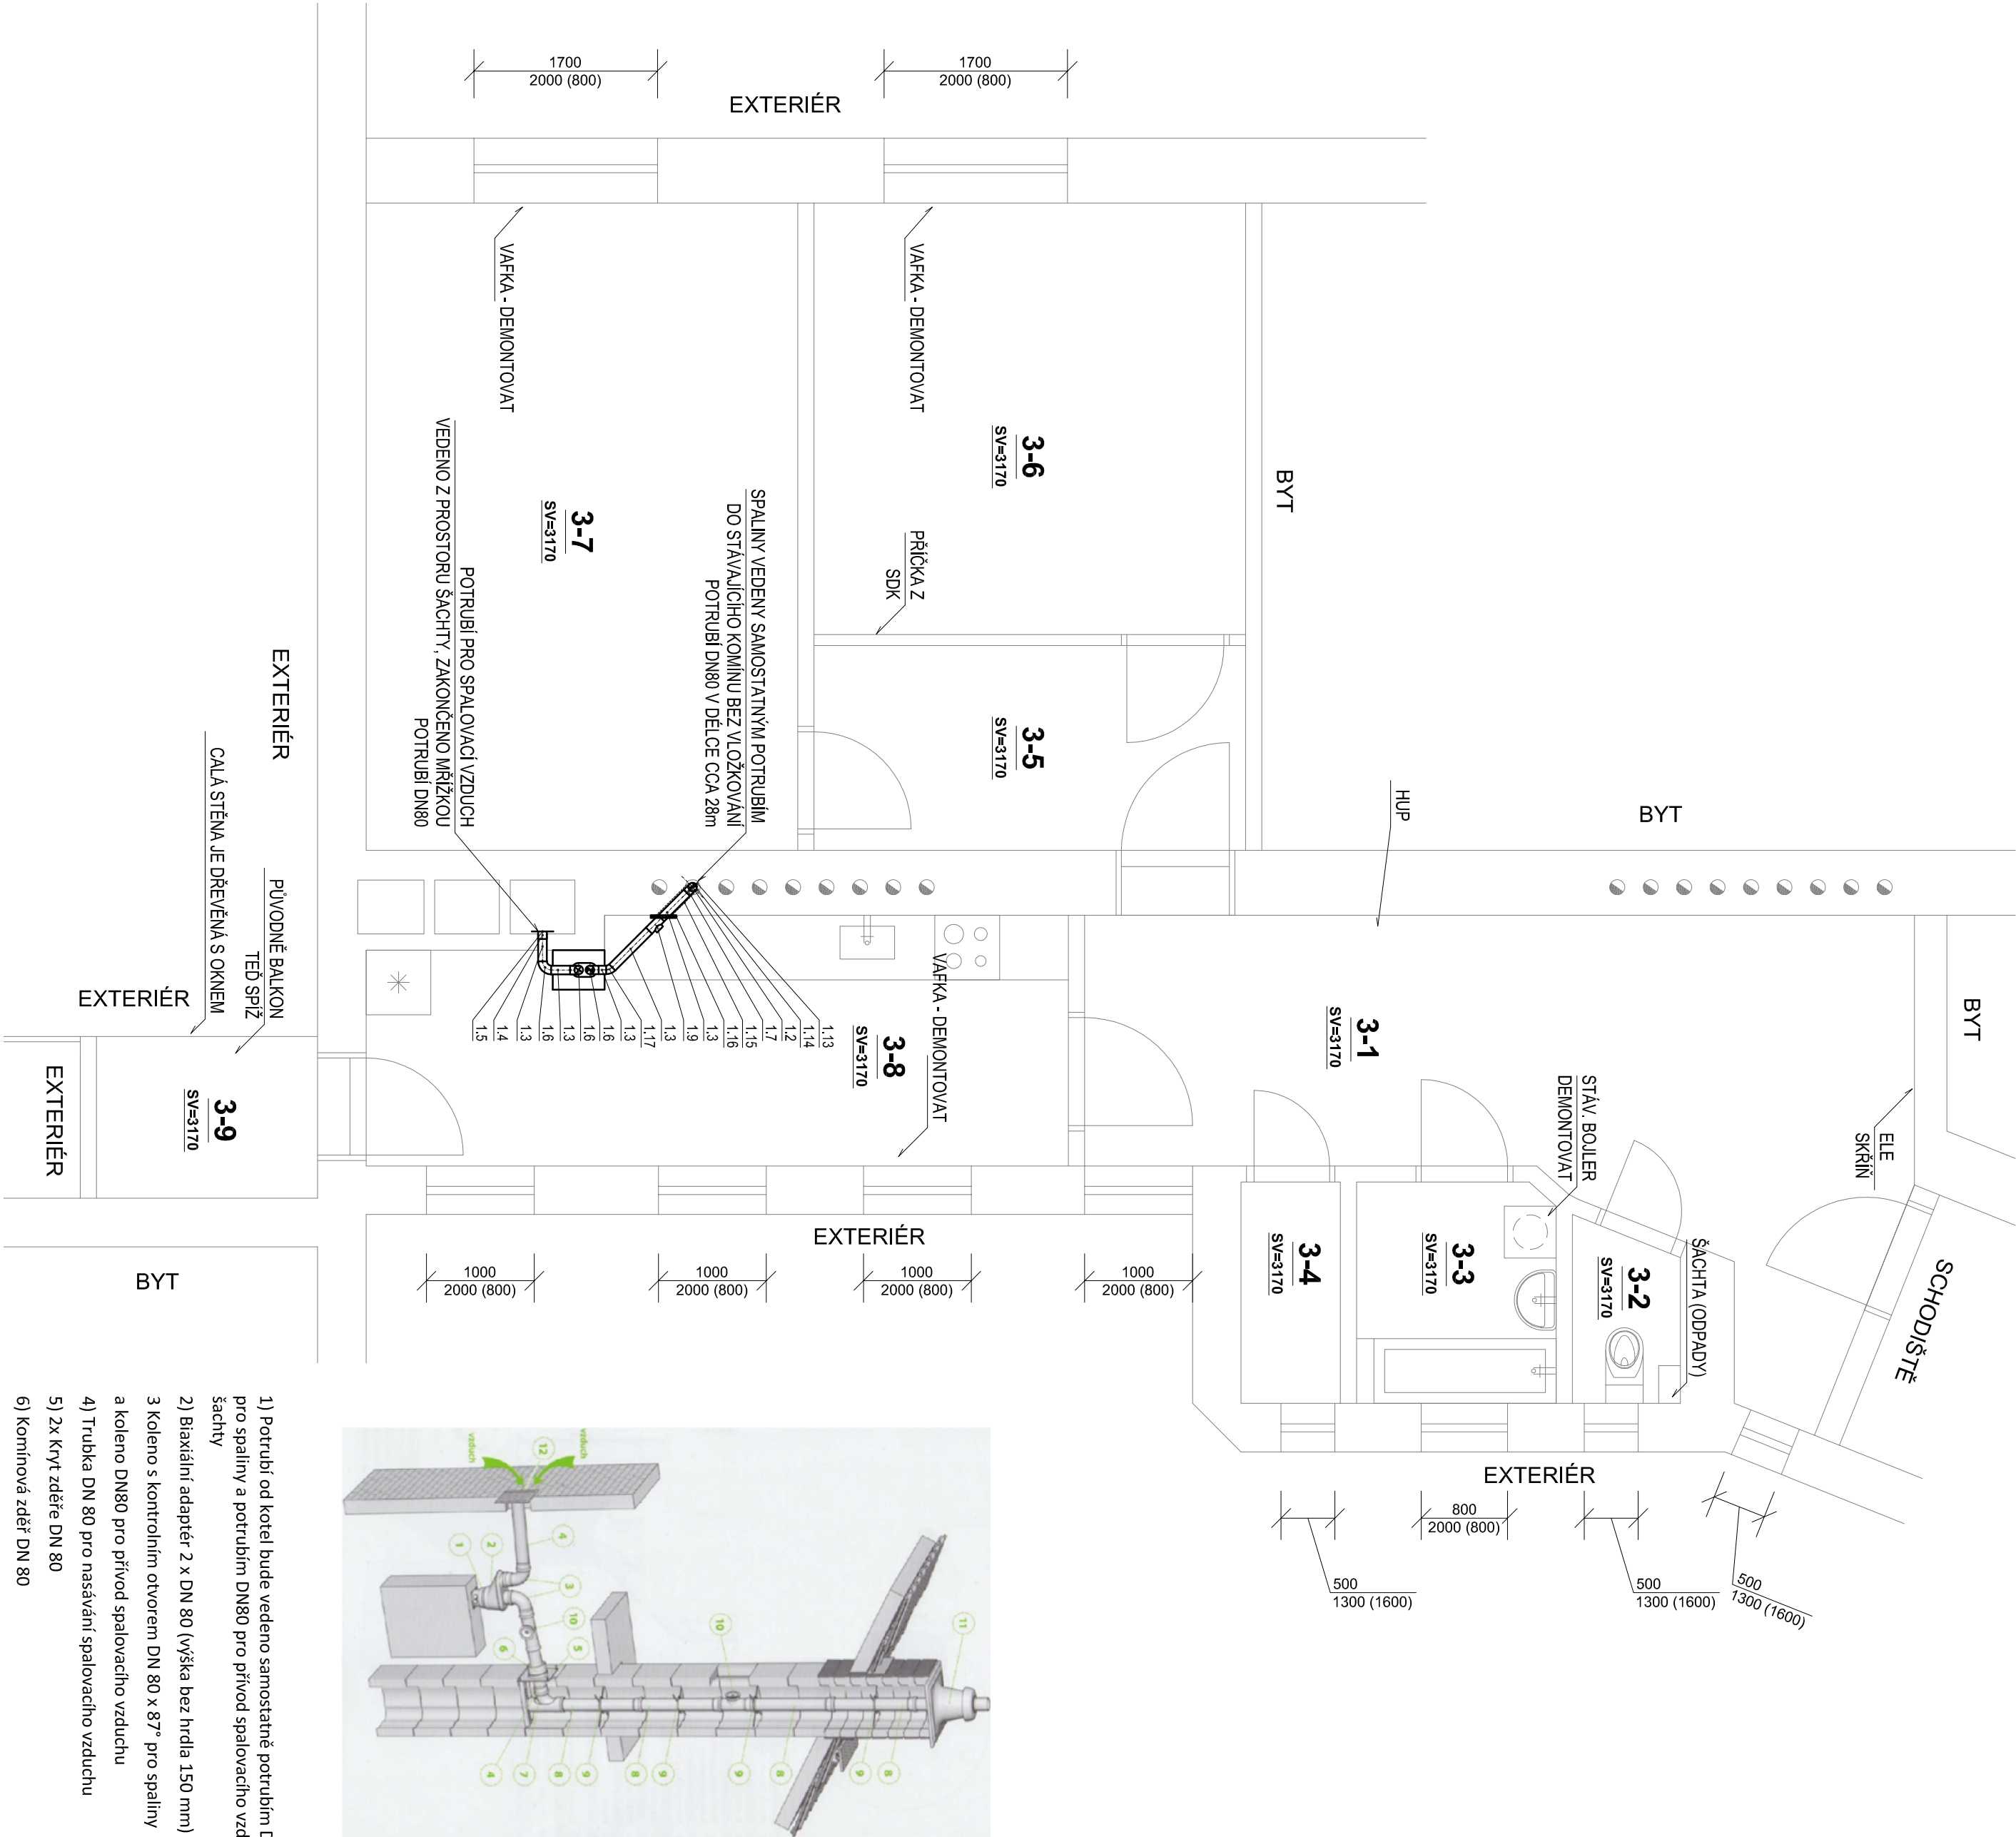

- 1) Potrubí od kotel bude vedeno samostatně potrubím DN80 pro spaliny a potrubím DN80 pro přívod spalovacího vzduchu z šachty
- 2) Blikaíní adaptér 2 x DN 80 (výška bez hrdla 150 mm)
- 3 Koloeno s kontrolním otvorem DN 80 x 87° pro spaliny a koloeno DN80 pro přívod spalovacího vzduchu
- 4) Trubka DN 80 pro nasávání spalovacího vzduchu
- 5) 2x Kryt zděre DN 80
- 6) Kominová zděř DN 80
- 7) Patní koloeno s podběrou DN 80
- 8) Trubka DN 80 - délka cca 27m
- 11) Kominový poklop DN 80 (rozměr základny 400 x 400 mm)

LEGENDA POZIC ODKOURENÍ

Pozice	Název	Rozměry	Material	Délka [m]	ks
1.1	BRILON ODKOURENÍ Biaxidní adaptér 2 x DN 80, DN125/80 (NOHAVICE)	DN80	PE	—	1
1.2	BRILON ODKOURENÍ Trubka DN 80 – délka bez hrdla 2 000 mm	DN80 – 2000mm	PE	2,00	14
1.3	BRILON ODKOURENÍ rubka DN 80 – délka bez hrdla 500 mm (ZKRÁCENA)	DN80 – 500mm	PE	0,5	7
1.4	BRILON ODKOURENÍ KRYT ZDĚŘE DN80	DN125/80	Vnější trubka plech RAL9016, vnitřní trubka PE	—	1
1.9	BRILON ODKOURENÍ Kontrolní 1–kus přímý DN 80 (celk. délka bez hrdla 215 mm)	DN80–125	PE	—	1
1.6	BRILON ODKOURENÍ Koloeno s kontrolním otvorem DN 80 x 87°	DN80	PE	—	2
1.7	BRILON ODKOURENÍ Patní koloeno s podběrou DN80	DN80, 87°	PE	—	1
1.13	Kominový poklop DN 80 žerný (rozměr základny 400 x 400 mm) SE ZÁVĚSNOU OBJÍMKOU	DN80 – 400x400 mm	PE – UV STABILNÍ	—	1
1.14	Univerzální distanční objímka DN 80 (max. rozpětř ramen 500 mm)	DN80	PE	—	8
1.15	Kominová zděř DN 80/125	DN125/80	PE	—	1
1.16	Kryt zděre DN 125	DN125	PE	—	1
1.17	BRILON ODKOURENÍ Koaxiální koloeno DN80 – 45° S REVIZNÍM KUSEM	DN80,45°	PE	—	1

LEGENDA MÍSTNOSTÍ:

OZN	NÁZEV MÍSTNOSTI	PL. [m²]
3-1	CHODBA	21,79
3-2	WC	1,48
3-3	KOUPELNA	3,76
3-4	SPÍŽ	1,89
3-5	CHODBA	7,80
3-6	POKOJ	16,00
3-7	POKOJ	24,00
3-8	KUCHYNĚ	14,41
3-9	SPÍŽ	3,08

POZNÁMKA:

PŘI REALIZACI BUDE OVIŘENO NÁPOJENÍ DO KOMINOVÉHO PRUDUCHU PŘEDEVŠÍM UMÍSTENÍ KOMINOVÉHO PRUDUCHU V KOMINOVÉ SKUPINĚ NOVĚ ODKOURENÍ BUDE NA STŘEŠE RADNĚ ZAZNAMČENO, TĚDY ČÍSLO BYTU A SKUTEČNÁ DÉLKA SPALINOVÉ CESTY
DALE MUSÍ BYT VYHOTOVENA REVIZNÍ ZPRÁVA SPALINOVÉ CESTY

ZOOP. PROJEKTANT	VYPRACOVAL	KRESIL	KONTROLOVAL	ENVIATTECH S.R.O. Energetické analýzy a technologie Lidická 700/19, Brno 602 00 Tel: +420 606 488 545 Mail: info@enviatech.cz
ING. PETR KOMÍNEK	BC.JAN HVEZDA	BC.JAN HVEZDA		
KRAJ:	Jihomoravský	OKRES:	Brno-město	
INVESTOR:	Statutární město Brno, městská část Brno-střed, Dominikánská 264/2, 601 89 Brno	FORMÁT	6 x A4	
AKCE:	PD Kournicova 1, 3a, 3b, 3c - zřízení etážového vytápění v bytech	MĚŘÍTKO	1:50	
BYT ČÍSLO 3		ÚČEL	DPS	
		Č. ZAKÁZKY	PD20170902	
OBSAH:	PŮDORYS ODKOURENÍ	Č. VÝKR.	PARE	
		D.1.4.4.3		