


Č.M.	ÚČEL MÍSTNOSTI	PLOCHA [m²]
3.01	SGHODIŠTĚ	26.24
3.02	SGHODIŠTĚ	24.68
3.03	VÝTAH	1.65
3.04	VÝTAH	1.65
3.05	AMBULACE - CHODBA	2.30
3.06	AMBULACE - WC	2.95
3.07	AMBULACE - KUCHYŇKA	17.12
3.08	AMBULACE - ORDINACE	19.37
3.09	AMBULACE - ORDINACE	16.33
3.10	AMBULACE - WC	1.65
3.11	AMBULACE - ČEKÁRNA	14.67
3.12	AMBULACE - CHODBA	7.72
3.13	AMBULACE - WC	1.07
3.14	AMBULACE - ČEKÁRNA	31.55
3.15	AMBULACE - ORDINACE	22.72
3.16	AMBULACE - BYT - CHODBA	3.98
3.17	AMBULACE - BYT - WC	1.31
3.18	AMBULACE - BYT - KOUPELNA	3.13
3.19	AMBULACE - BYT	23.79
3.20	CHODBA	4.60
3.21	WC	1.77
3.22	KOUPELNA	3.07
3.23	POKOJ	23.34
3.24	CHODBA	22.51
3.25	KUCHYŇ	12.24
3.26	SKLAD	6.08
3.27	WC	1.23
3.28	KOUPELNA	4.00
3.29	POKOJ	23.31
3.30	POKOJ	24.33
3.31	POKOJ	24.07
3.32	CHODBA	
3.33	KUCHYŇ	
3.34	SKLAD	
3.35	WC	
3.36	KOUPELNA	
3.37	POKOJ	
3.38	POKOJ	
3.39	POKOJ	
3.40	CHODBA	11.88
3.41	WC	1.79
3.42	KOUPELNA	5.16
3.43	KUCHYŇ + OBÝV. POKOJ	44.75
3.44	POKOJ	22.49
3.45	POKOJ	21.08
3.46	CHODBA	5.84
3.47	CHODBA	15.17
3.48	OBÝVACÍ POKOJ	36.27
3.49	POKOJ	27.49
3.50	CHODBA	4.79
3.51	KOUPELNA	5.84
PLOCHA SO 01 CELKEM		576.38

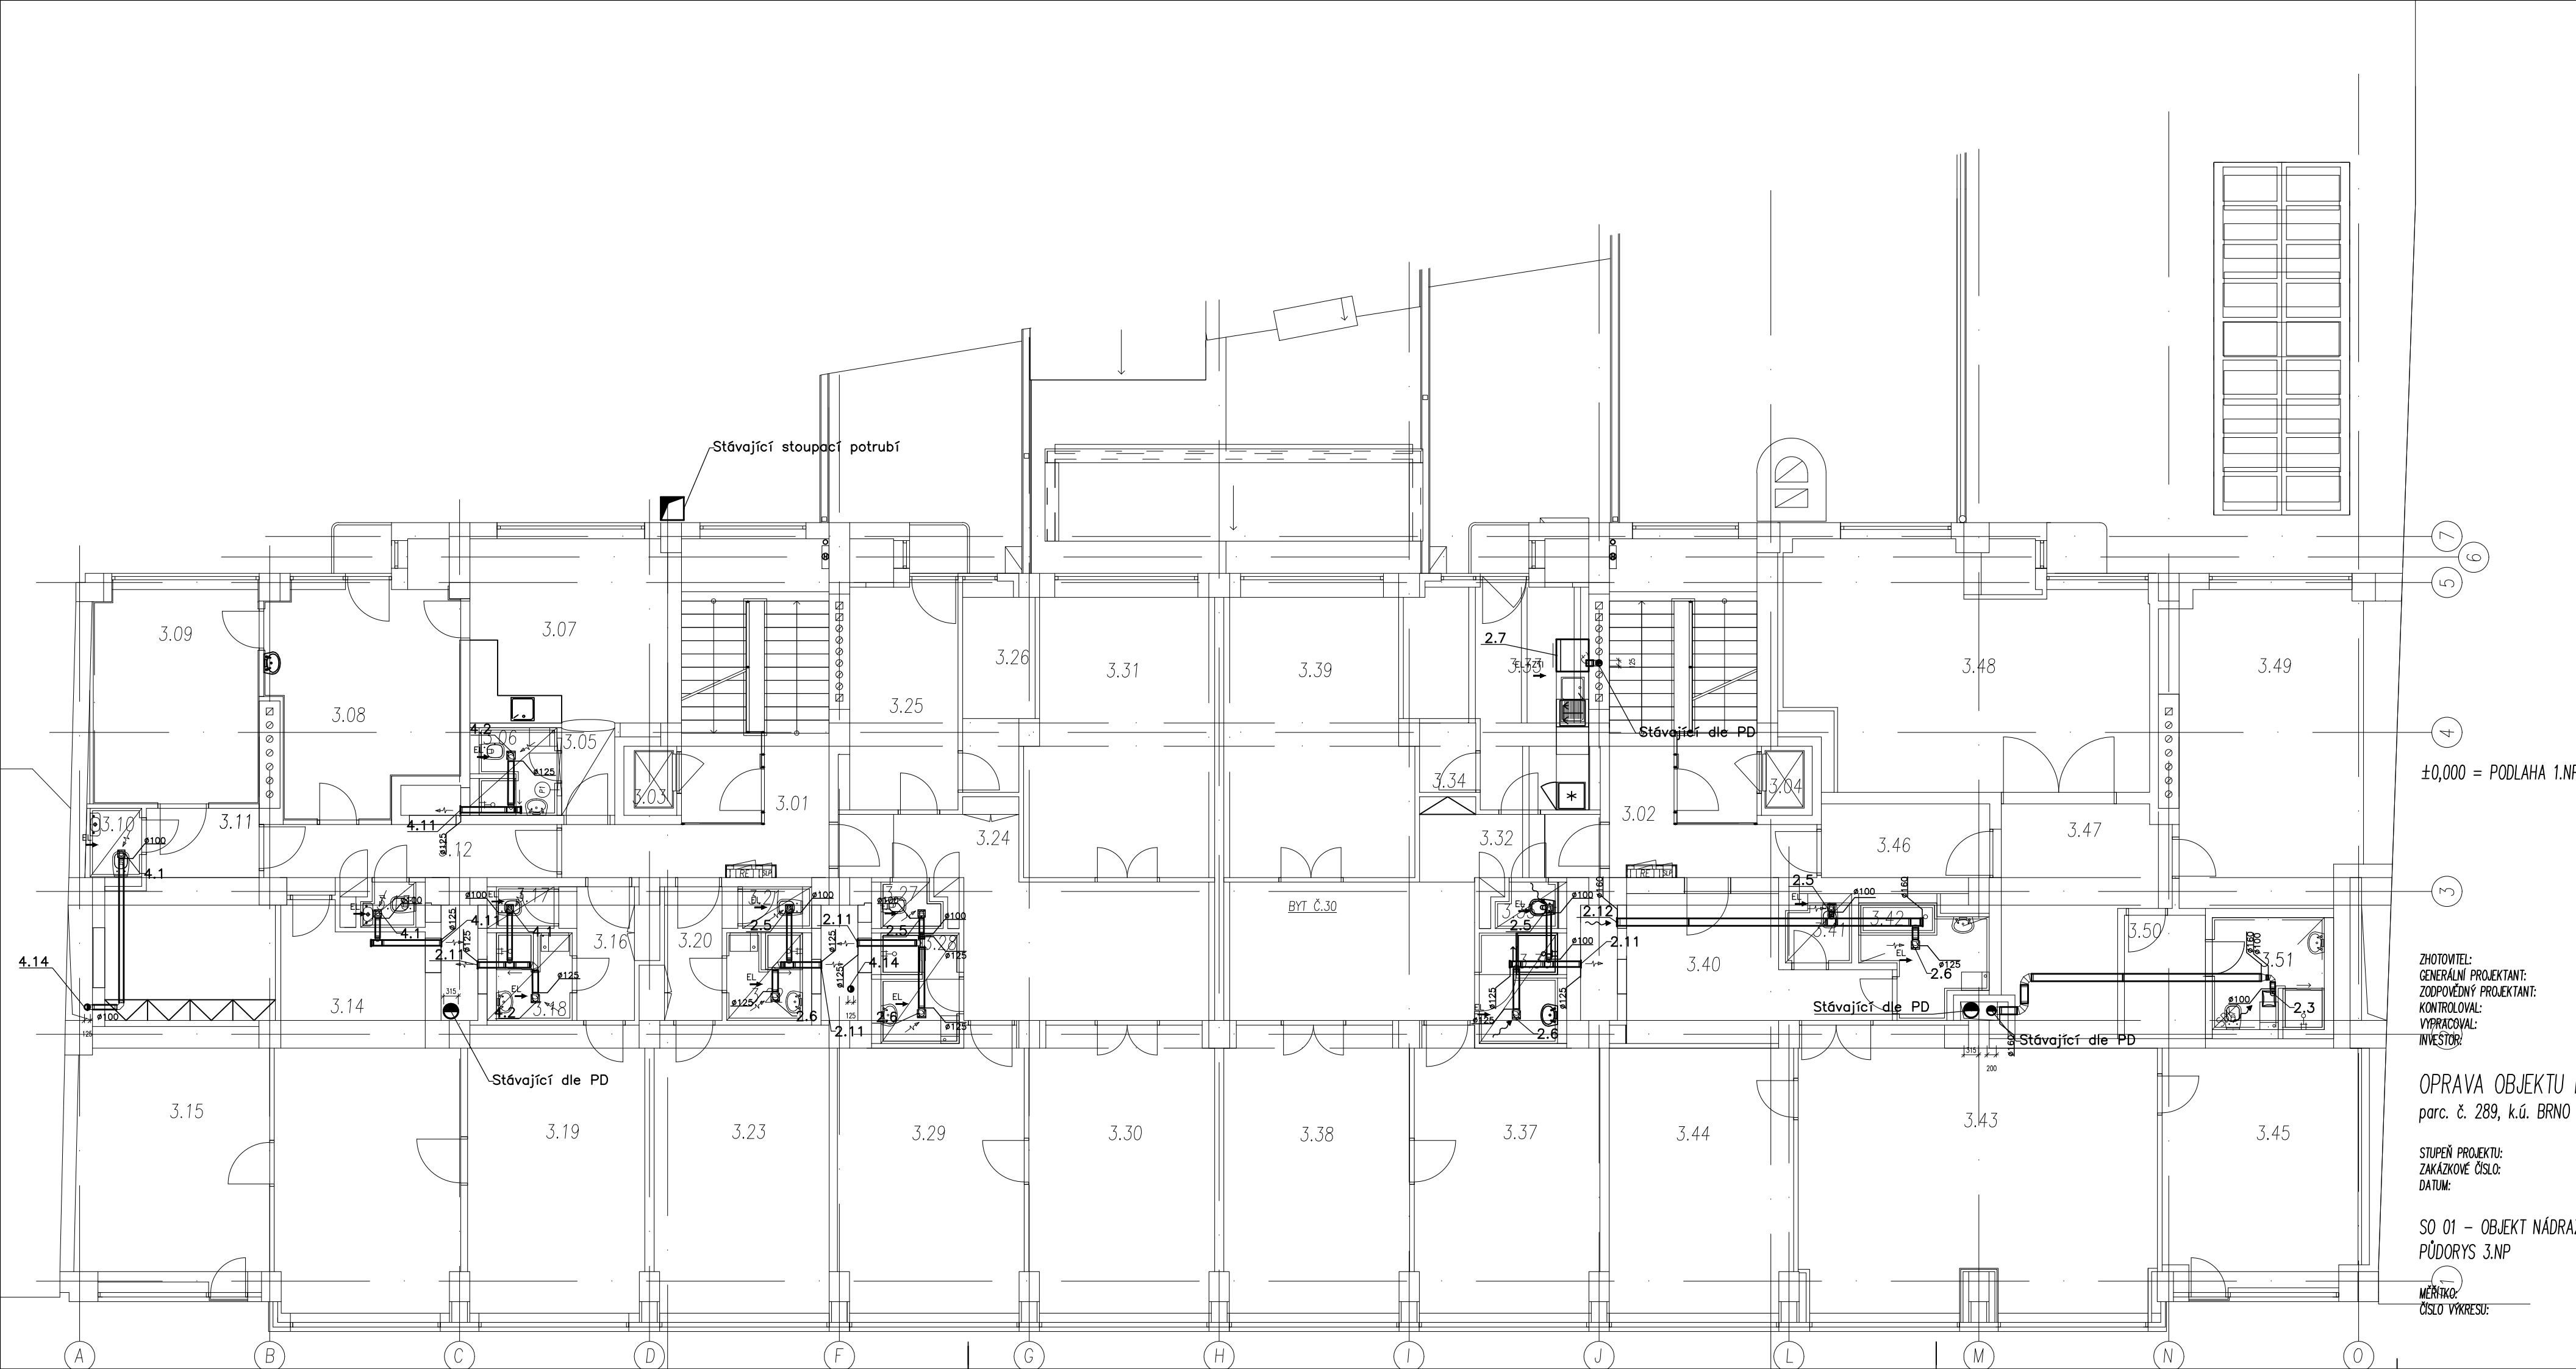

±0,000 = PODLAHA 1.NP



ZHOTOVITEL:
GENERÁLNÍ PROJEKTANT:
ZODPOVĚDNÝ PROJEKTANT:
KONTROLOVAL:
VYPRACOVAL:
INVESTOR:

ATELIÉR, SVATOPLUKA ČECHA 35, 612 00 BRNO
ING. ARCH. MICHAL KRISTEN
IVO MACH
IVO MACH
IVO MACH
STATUTÁRNÍ MĚSTO BRNO, M. Č. BRNO – STŘED

OPRAVA OBJEKTU NÁDRAŽNÍ 4
parc. č. 289, k.ú. BRNO – MĚSTO

STUPEŇ PROJEKTU:
ZAKÁZKOVÉ ČÍSLO:
DATUM:

SO 01 – OBJEKT NÁDRAŽNÍ 4
PŮDORYS 3.NP

MĚŘÍTKO:
ČÍSLO VÝKRESU:

ZSPD
M16_407
05/2018

VZDUCHOTECHNIKA

M 1:100/1:50
SO 01.VZT-06