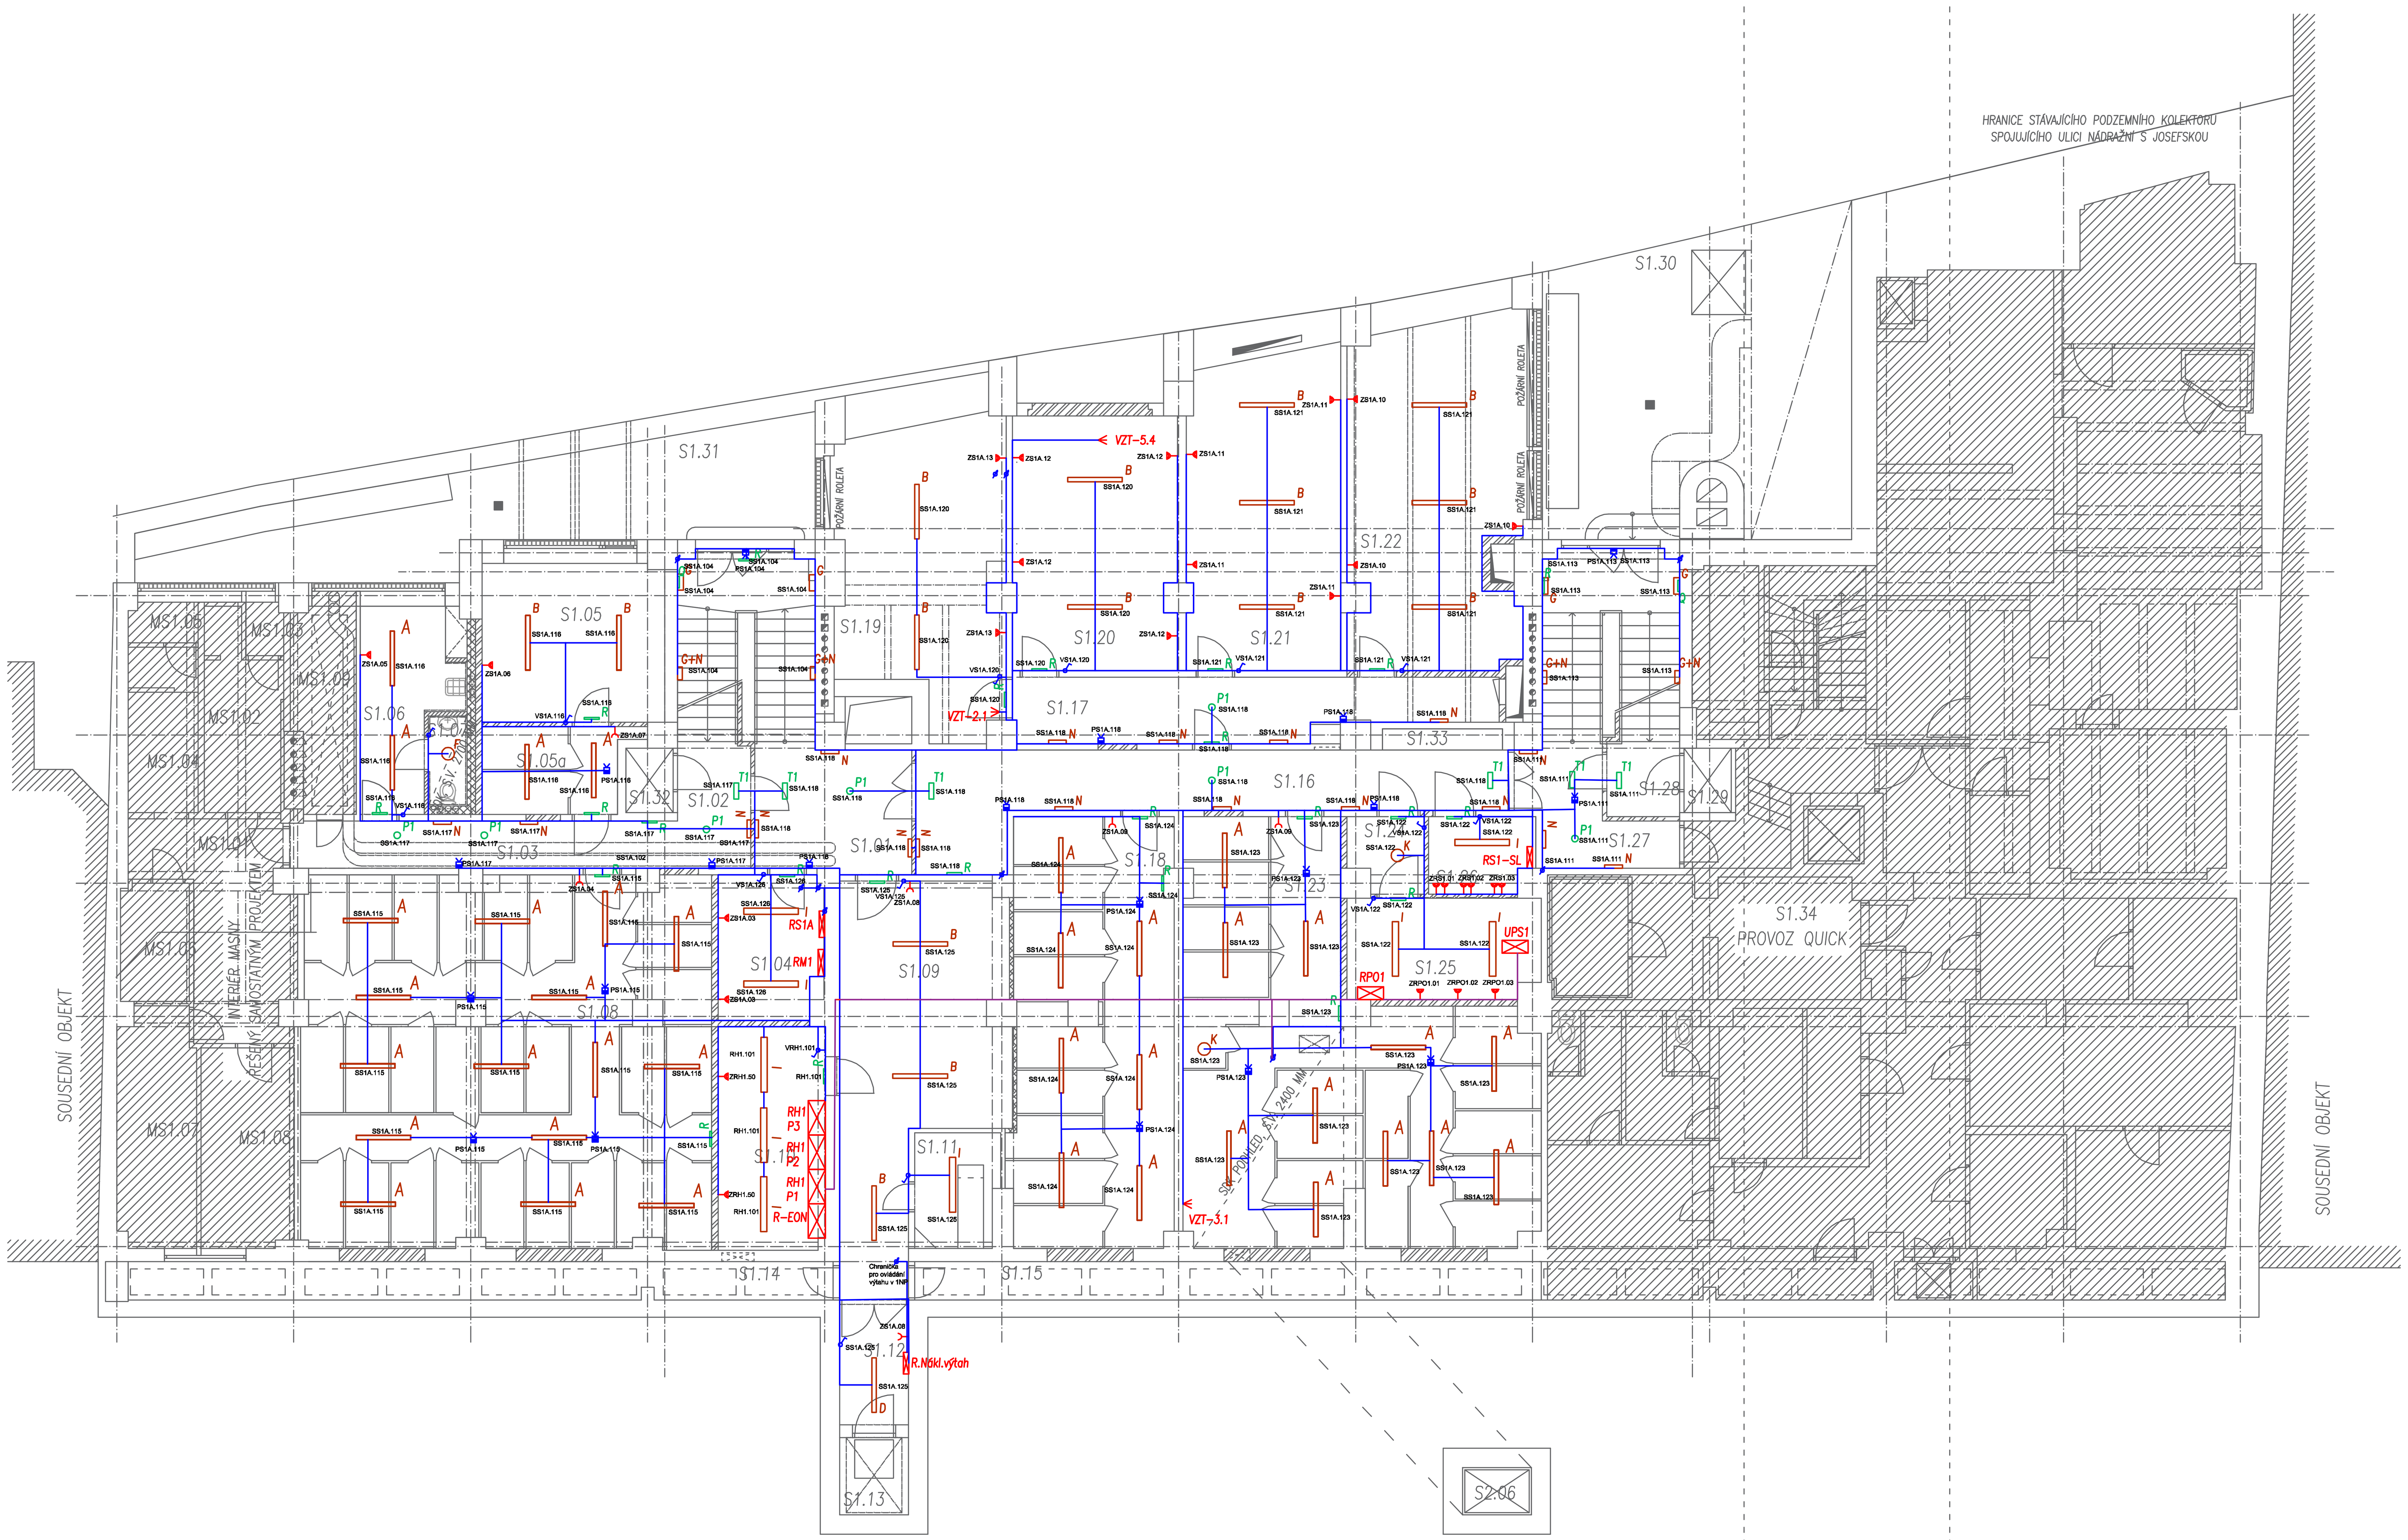

LEGENDA MÍSTNOSTÍ

S1.01	CHODBA	24,17
S1.02	CHODBA	3,12
S1.03	CHODBA	11,79
S1.04	ELEKTROROZVODNA 3	7,96
S1.05	KOLÁRNA	15,67
S1.05a	SKLEPNÍ KÓJE	6,67
S1.06	ÚKLID	9,55
S1.07	WC	1,89
S1.08	SKLEPNÍ KÓJE	81,21
S1.09	ODPADY	28,81
S1.10	ELEKTROROZVODNA 1	13,01
S1.11	HUP	5,12
S1.12	CHODBA	5,60
S1.13	NÁKLADNÍ VÝTAH	1,76
S1.14	ANGLICKÝ DVŮREK	14,68
S1.15	ANGLICKÝ DVŮREK	13,12
S1.16	CHODBA	22,48
S1.17	CHODBA	18,00
S1.18	SKLEPNÍ KÓJE	36,93
S1.19	SKLAD Č. 1	23,02
S1.20	SKLAD Č. 2	21,98
S1.21	SKLAD Č. 3	25,97
S1.22	SKLAD Č. 4	31,71
S1.23	SKLEPNÍ KÓJE	60,95
S1.24	CHODBA	2,91
S1.25	POŽÁRNÍ ROZVODNA	10,45
S1.26	SLP ROZVODNA	4,24
S1.27	CHODBA	20,44
S1.28	CHODBA	11,18
S1.29	VÝTAH	1,65
S1.30	PRAVÝ DVŮREK	46,78
S1.31	LEVÝ DVŮREK	28,72
S1.32	VÝTAH	1,65
S1.33	ELEKTROROZVODNA 2	1,40
S1.34	PROVOZ QUICK	314,16
	PLOCHA SO 01 CELKEM	**928,75**
PROSTORY MASNY		
MS1.01	MASNA - CHODBA	13,74
MS1.02	MASNA - ŠATNA	7,43
MS1.03	MASNA - WC	1,07
MS1.04	MASNA - VSTUP	6,13
MS1.05	MASNA - WC	1,49
MS1.06	MASNA - SKLAD	4,35
MS1.07	MASNA - SKLAD	10,05
MS1.08	MASNA - ŠATNA	10,06
MS1.09	MASNA - LAPOL	6,54
	PLOCHA MASNY CELKEM	**60,86**

LEGENDA SILNOPROUD

- Světelný spínač 250V 10A č.1
- Světelný spínač 250V 10A č.6
- Světelný spínač 250V 10A č.5
- Světelný spínač 250V 10A č.7
- Světelný časový tlačítkový spínač s aretací 250V 10A č.1
- Pohybový spínač 360° - IP44
- Zvonek 230V/ tlačítko zvonek
- Zásuvka 230V/16A ve společném rámečku včetně krytu a rámečku
- Zásuvka dvojnásobná 230V/16A s přepěťovou ochranou, krytem a rámečkem
- Pevný vývod 230V/16A včetně krytu a rámečku - specifikováno popisem
- A Svítidlo A - upřesněno v dokumentu "kniha svítidel"
- B Svítidlo B - upřesněno v dokumentu "kniha svítidel"
- N Svítidlo N - upřesněno v dokumentu "kniha svítidel"
- K Svítidlo K - upřesněno v dokumentu "kniha svítidel"
- E Svítidlo E - upřesněno v dokumentu "kniha svítidel"
- R Nouzové svítidlo R - nástěnné - upřesněno v dokumentu "kniha svítidel"
- P1 Nouzové svítidlo P1 - přisazené - upřesněno v dokumentu "kniha svítidel"
- Silový rozvaděč NN

POZNÁMKY:

Napěťová soustava 3+PEN 3x230V/400V/50Hz
Síť TN-C-S

Základní ochrana: izolací, kryty, přepážkami
Ochrana při poruše: automatickým odpojením od zdroje, proudové chrániče
Doplňková ochrana: ochranné pospojování, proudové chrániče

Veškeré kabely budou vedeny pod omítkou, v podhledech, v trubkách nebo ve skladbě podlahy.
Instalace a vedení kabelů bude provedena dle možností proveditelnosti a skladby objektu.

±0,000 = PODLAHA 1.NP

ARCHITEKT MICHAL KRISTEN
ATELIÉR SVATOPLUKA ČECHA 35, 612 00 BRNO TELEFON/FAX +420 549 259 045 ČESKÁ REPUBLIKA

ZHOTOVITEL:	ATELIÉR, SVATOPLUKA ČECHA 35, 612 00 BRNO
GENERÁLNÍ PROJEKTANT:	ING. ARCH. MICHAL KRISTEN
ZODPOVĚDNÝ PROJEKTANT:	ING. ARCH. MICHAL KRISTEN
KONTROLOVAL:	ING. ARCH. MICHAL KRISTEN
VYPRACOVAL:	ING. MARTIN VESELÝ
INVESTOR:	STATUTÁRNÍ MĚSTO BRNO, M. Č. BRNO - STŘED

OPRAVA OBJEKTU NÁDRAŽNÍ 4

parc. č. 289, k.ú. BRNO - MĚSTO

STUPEŇ PROJEKTU:	DOKUMENTACE PRO PROVÁDĚNÍ STAVBY
ZAKÁZKOVÉ ČÍSLO:	M16_407
DATUM:	04/2018

NAVRHOVANÝ STAV
PŮDORYS 1.PP — SILNOPROUD

MĚŘÍTKO:	M 1:100
ČÍSLO VÝKRESU:	SO 01.ESL-02