


LEGENDA POUŽITÝCH PRVKŮ

- Značka

Popis
- Zásuvka datová - 1 port - kanceláře
- Zásuvka datová - 2 porty - kanceláře
- Zásuvka datová - 2 porty - byty
- Box pro instalaci datové zásuvky
- Magnetické čidlo otevření
- Čidlo rozbití skla (detektor tříštění skla)
- PIR vějíř
- Tísňový hlásič tlačítkový
- Sířena vnitřní s blikáčem (výstražné zařízení)
- Sířena vnější s blikáčem (výstražné zařízení)
- Ústředna EZS
- Napájecí zdroj (Power Source)
- Expandér, linkový modul, koncentrátor
- GSM komunikátor
- Ovládací klávesnice (ovladač EZS)
- Elektrický video vrátný antivandal
- Videotelefon
- Zvonkové tlačítko
- Elektrický zámek / ovládání aut. dveří

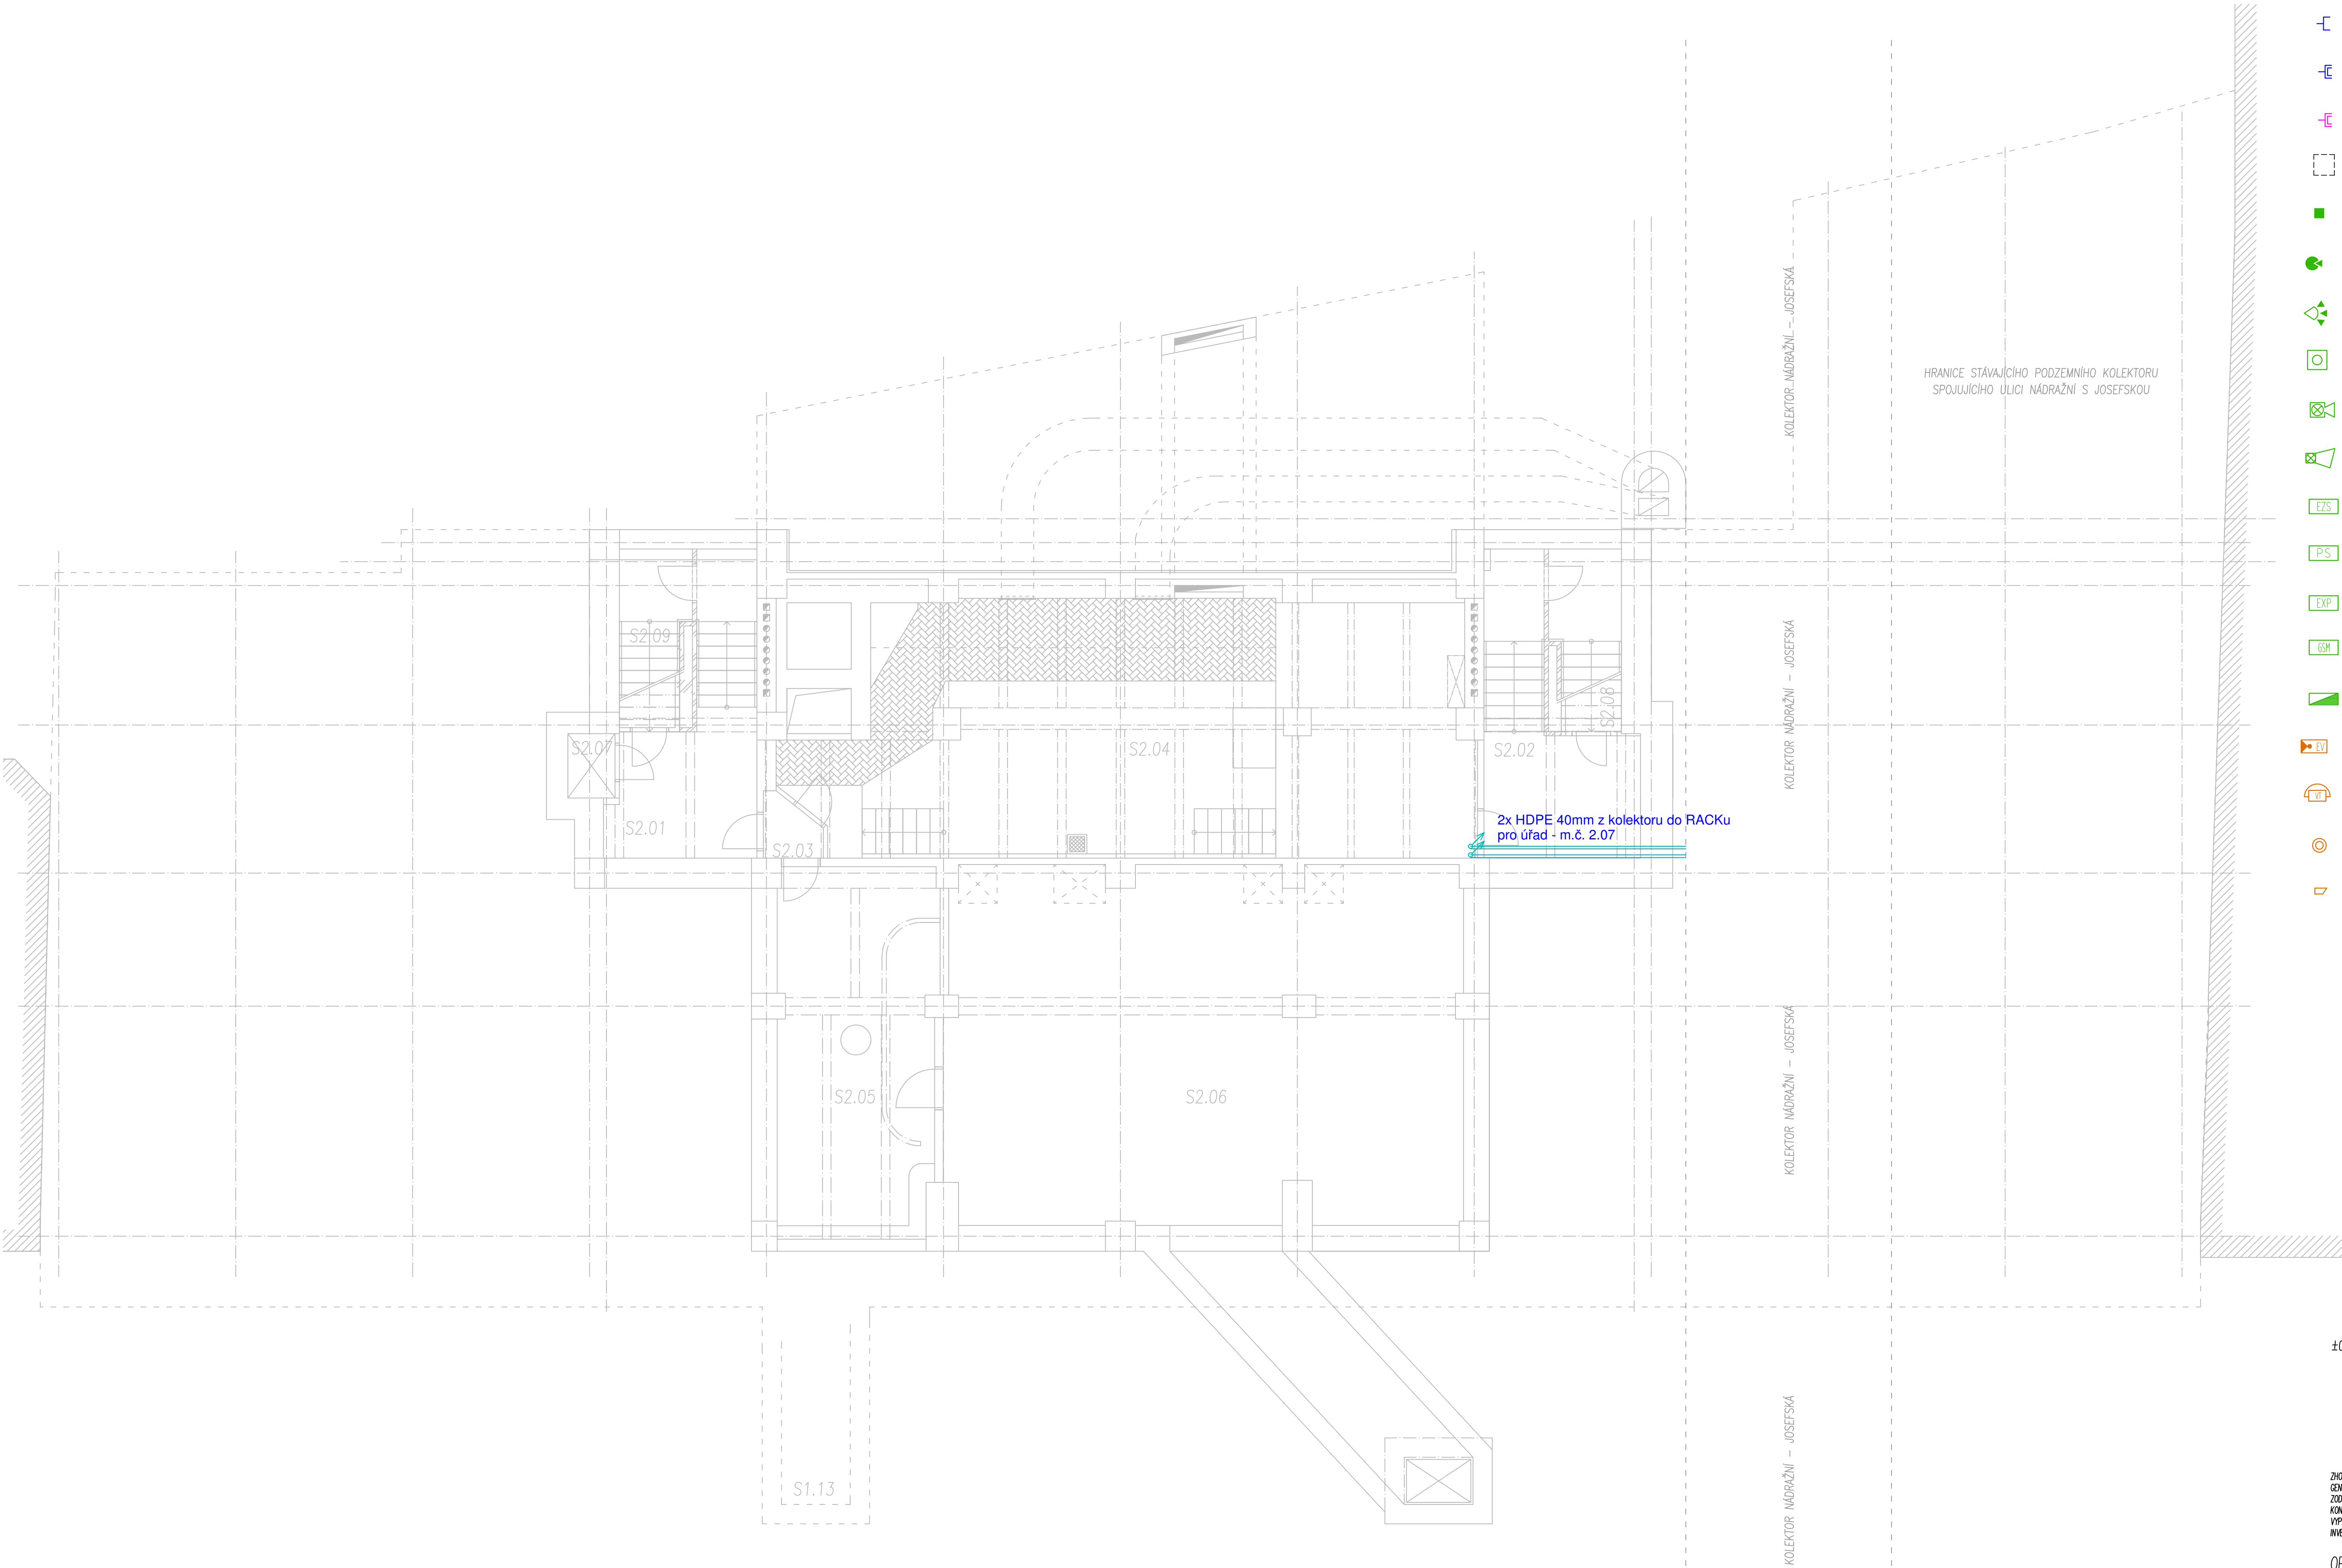

±0,000 = PODLAHA 1.NP

ZHOTVITEL:
GENERÁLNÍ PROJEKTANT:
ZODPOVĚDNÝ PROJEKTANT:
KONTROLOVAL:
VYPRACOVAL:
INVESTOR:

ATELIER, SVATOPLUKA ČECHA 35, 612 00 BRNO
ING. ARCH. MICHAL KRISTEN
ING. ARCH. MICHAL KRISTEN
STATUTÁRNÍ MĚSTO BRNO, M. Č. BRNO – STŘED

OPRAVA OBJEKTU NÁDRAŽNÍ 4
parc. č. 289, k.ú. BRNO – MĚSTO

STUPEŇ PROJEKTU:
ZAKÁZKOVÉ ČÍSLO:
DATUM:

REALIZAČNÍ DOKUMENTACE STAVBY
09/2018

PŮDORYS 2PP

PZTS, STRUKTUROVANÁ KABELAŽ

MĚŘÍTKO:
ČÍSLO VÝKRESU:

M 1:75
SO 01.SLP-101