


Č. M.	ÚČEL MÍSTNOSTI	PLOCHA [m ²]

PROSTORY MASNY		

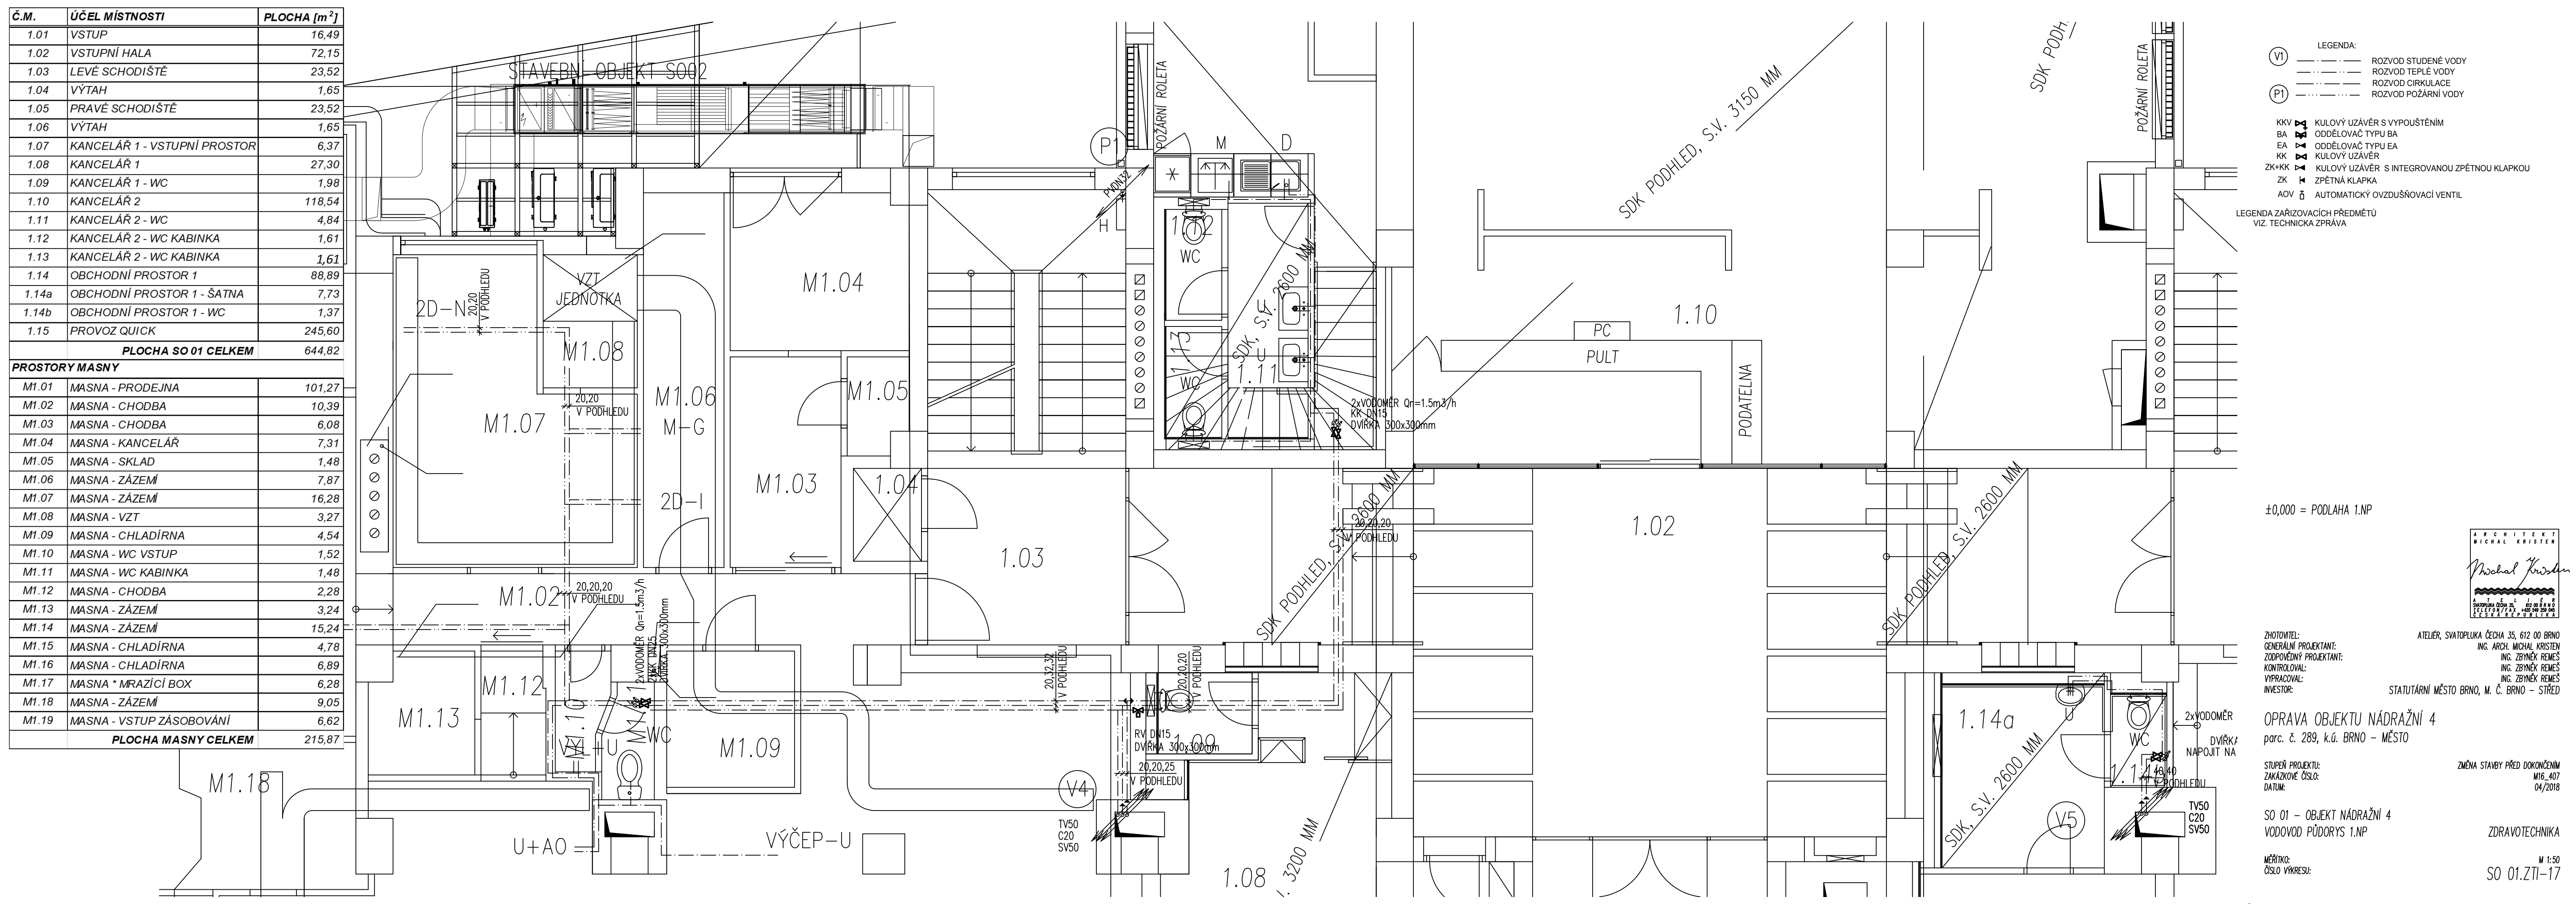

LEGENDA:







