


## PRŮCHODNÍ 378/1 – oprava bytové jednotky č. 7

# PÚDORYS – návrh oprav

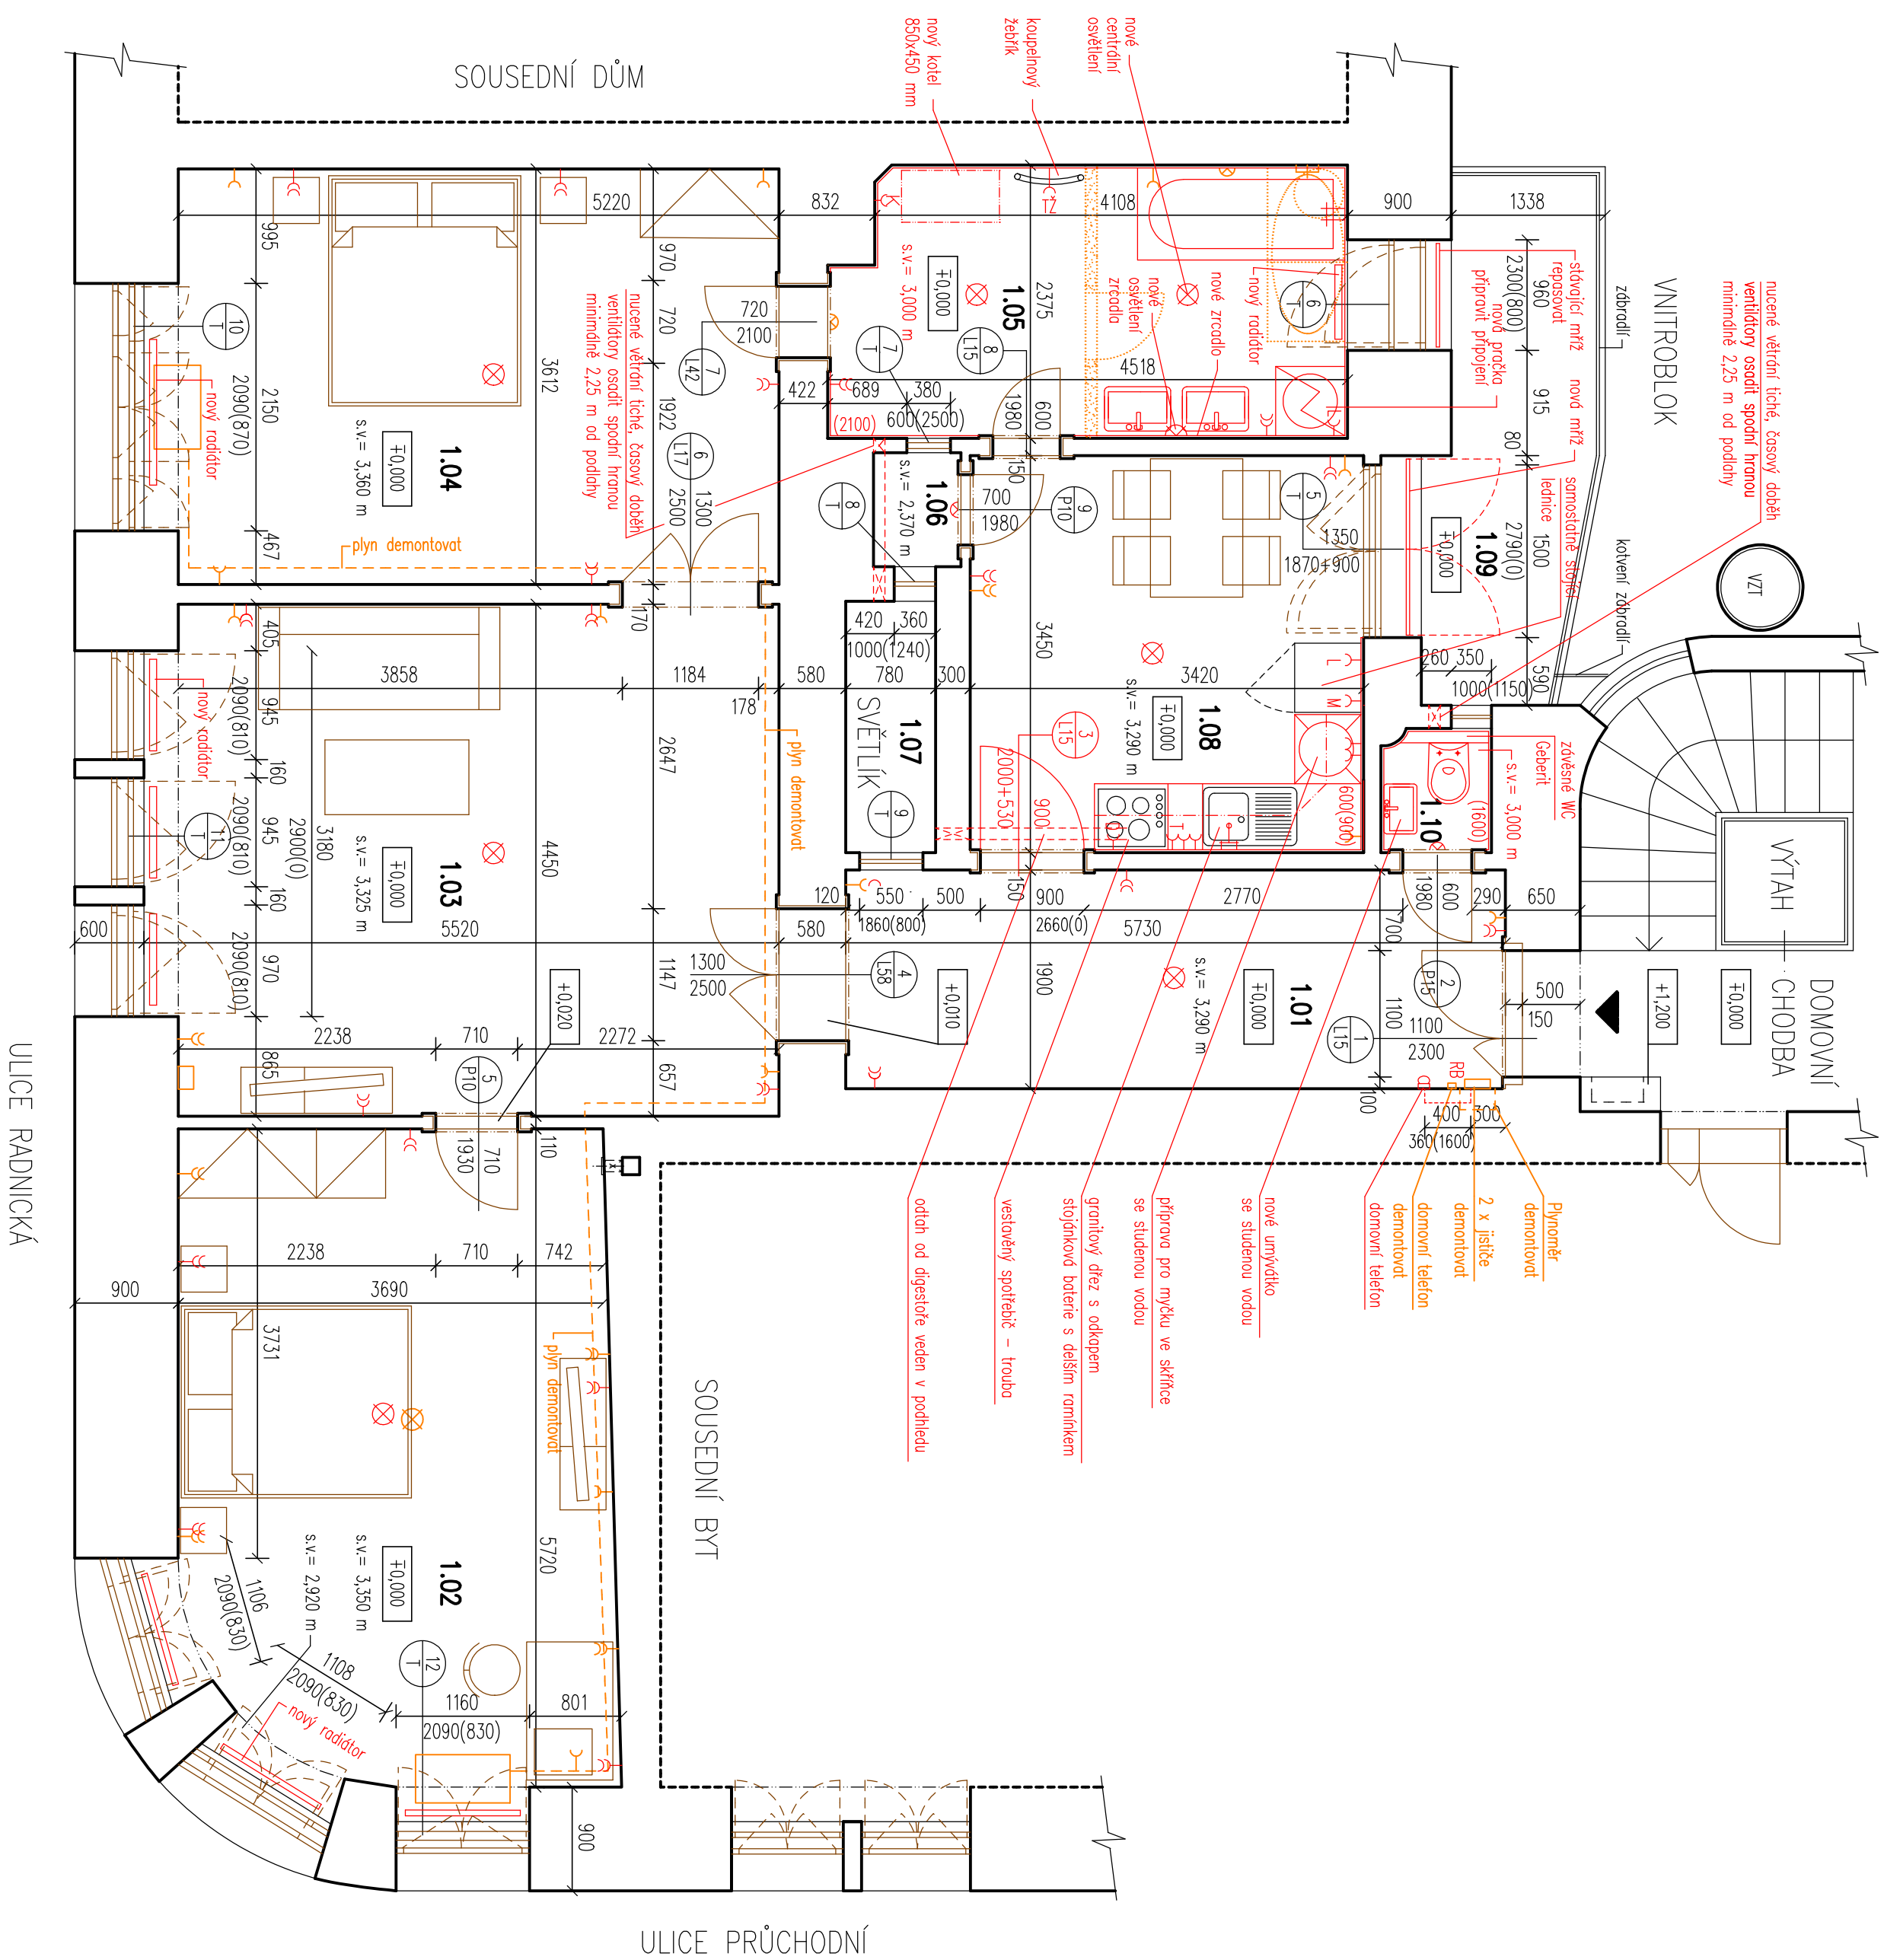


OZN.	MÍSTNOST	PLOCHA (m <sup>2</sup> )	DRUH PODLAHY	PODHLIED	S.V (m)	POZNÁMKA
1.01	CHODBA	10,30	PARKETOVÉ VLYSY-REPAS	omítka	3,290	
1.02	POKOJ	20,65	PARKETOVÉ VLYSY-REPAS	omítka	3,350	
1.03	OBYVACÍ POKOJ	23,25	PARKETOVÉ VLYSY-REPAS	omítka	3,250	
1.04	LOŽNICE	18,90	PARKETOVÉ VLYSY-REPAS	omítka	3,360	
1.05	KOPELNA	5,00	KERAMICKÁ DLAŽBA	SDK	3,000	keramický obklad 2,1 m
1.06	KOMORA	0,75	KERAMICKÁ DLAŽBA	omítka	2,370	
1.07	SÍŤLIK					
1.08	KUCHYNĚ	11,80	KERAMICKÁ DLAŽBA	omítka	3,290	keram. obklad 600(900)
1.09	BALKON	6,70	KERAMICKÁ DLAŽBA			
1.10	WC	1,00	KERAMICKÁ DLAŽBA	SDK	3,000	keramický obklad 1,6 m

ZASTAVĚNÁ PLOCHA JEDNOTKY = 95,00 m<sup>2</sup>

**UŽITNÁ PLOCHA JEDNOTKY = 76,30 m<sup>2</sup>**

## LEGENDA HMOT

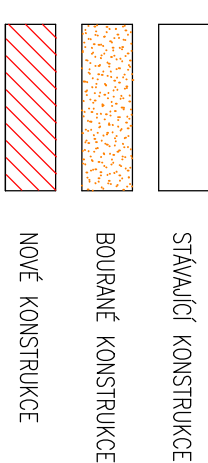

### 3.NP

**+0,000 = stávající podlaha**

GENERÁLNÍ PROJEKTANT Ing. Pavel Magnusek		ZODPOVĚDNÝ PROJEKTANT Ing. Pavel Magnusek		VYPRACOVÁLA Ing. Jana Houzarová	
INVESTOR: STATUÁRNÍ MĚSTO BRNO, MĚSTSKÁ ČÁST BRNO – STŘED DOMINKAŇSKÁ 2, 601 69 BRNO		PRŮCHODNÝ PRŮJEM 1. etapa			
AKCE: PRŮCHODNÝ 378/1, BRNO–STŘED, par.č.423, k.ú. Město Brno					
PRŮCHODNÝ 378/1 – oprava bytové jednotky č. 7					
OBSAH: PŮDORYS – NÁVRH OPRAV					
ING. PAVEL MAGNUSEK LÉTAJÍCÍ – INŽENÝŘI ARCHITEKTONICKÝ A PROJEKČNÍ ATELIER KOJUNDOVA 23, 602 00 BRNO e – mail : info@lejtice-inzenyri.cz					
DATUM STUPĚŇ		07/2017 DSP			
FORMÁT MĚŘÍTKO:		2 x A4 ČÍSLO VÝKRESU:			
1: 50		D.1.1.3			