




ŘEZ A-A

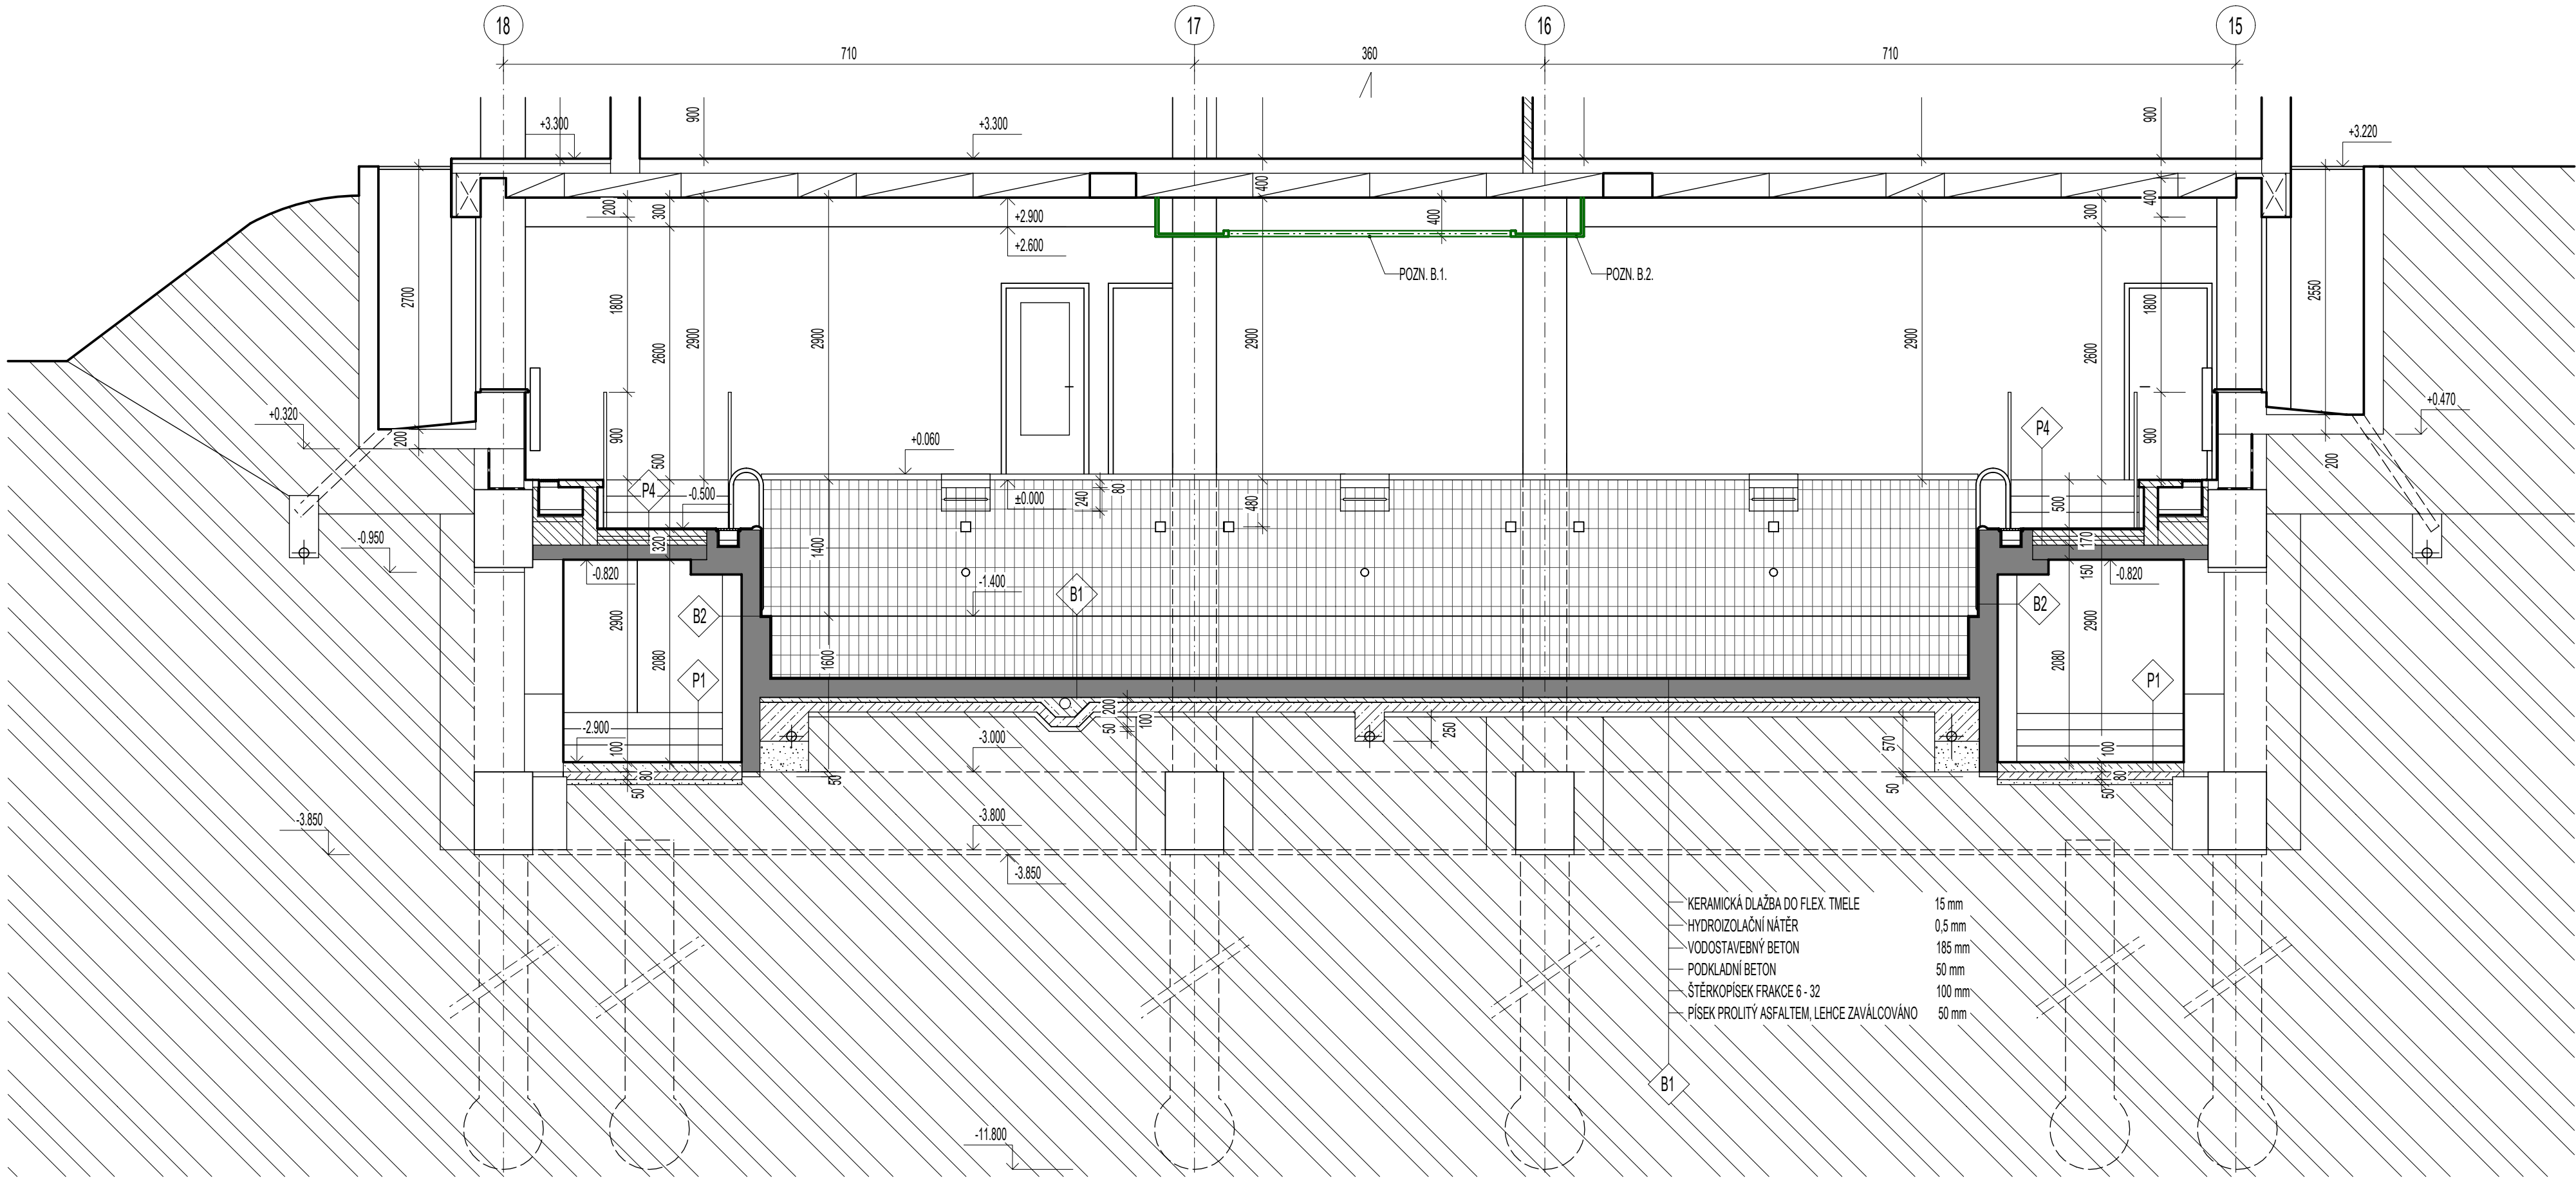


ŘEZ B-B

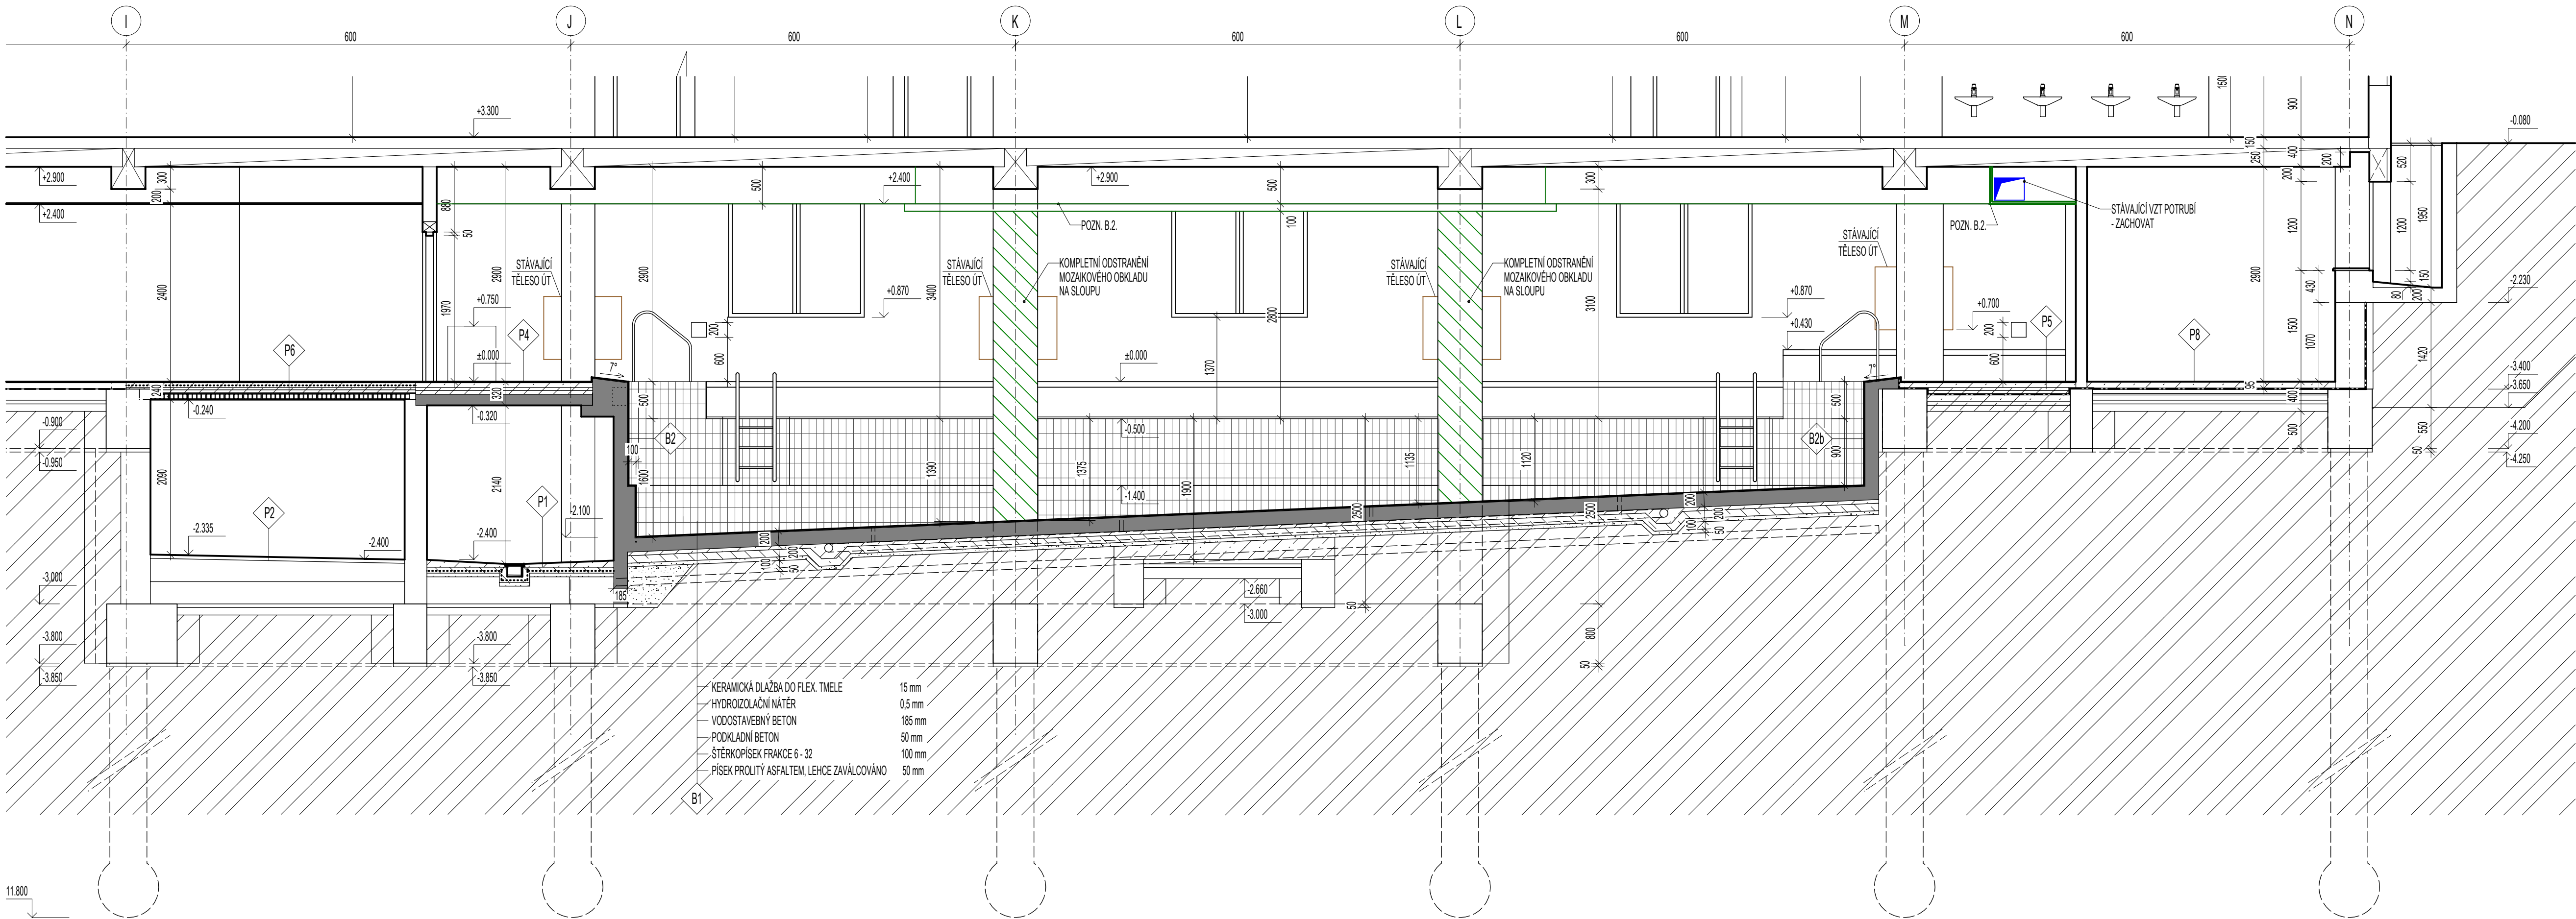

ŘEZ 1-1

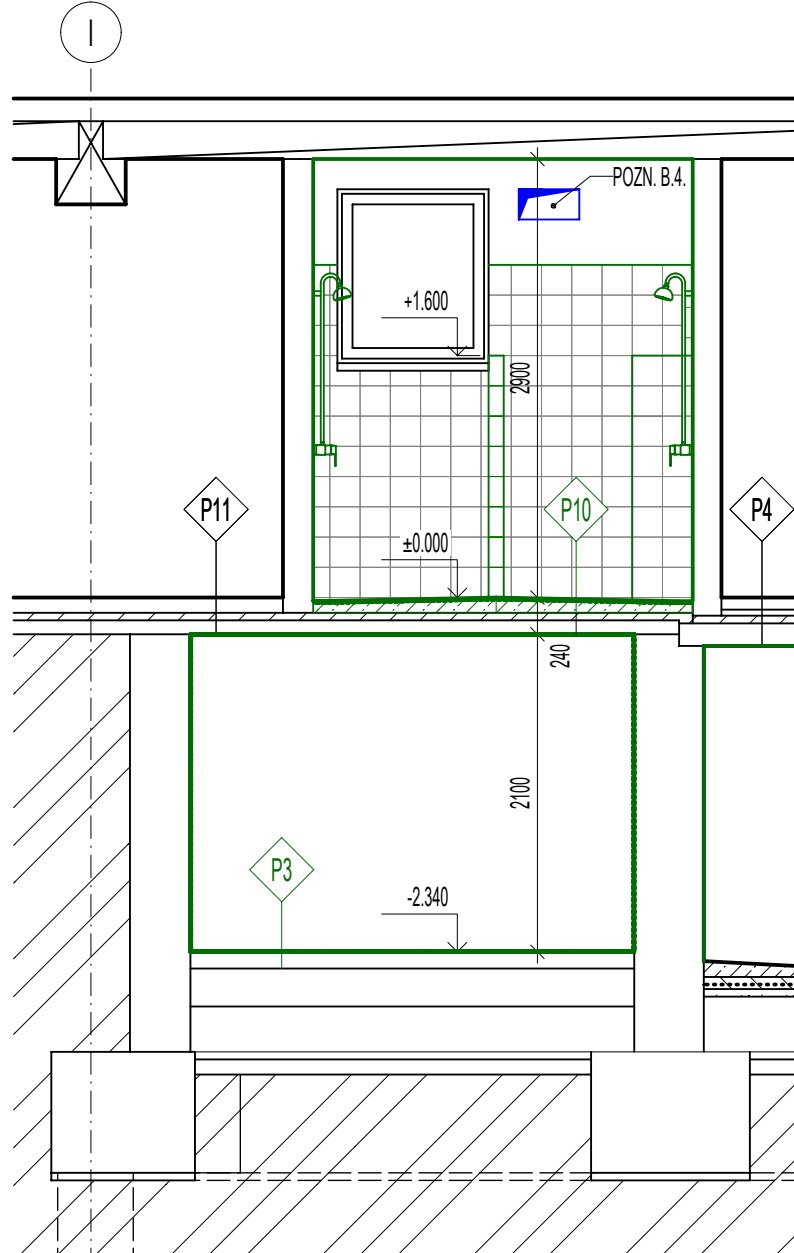

ŘEZ 2-2

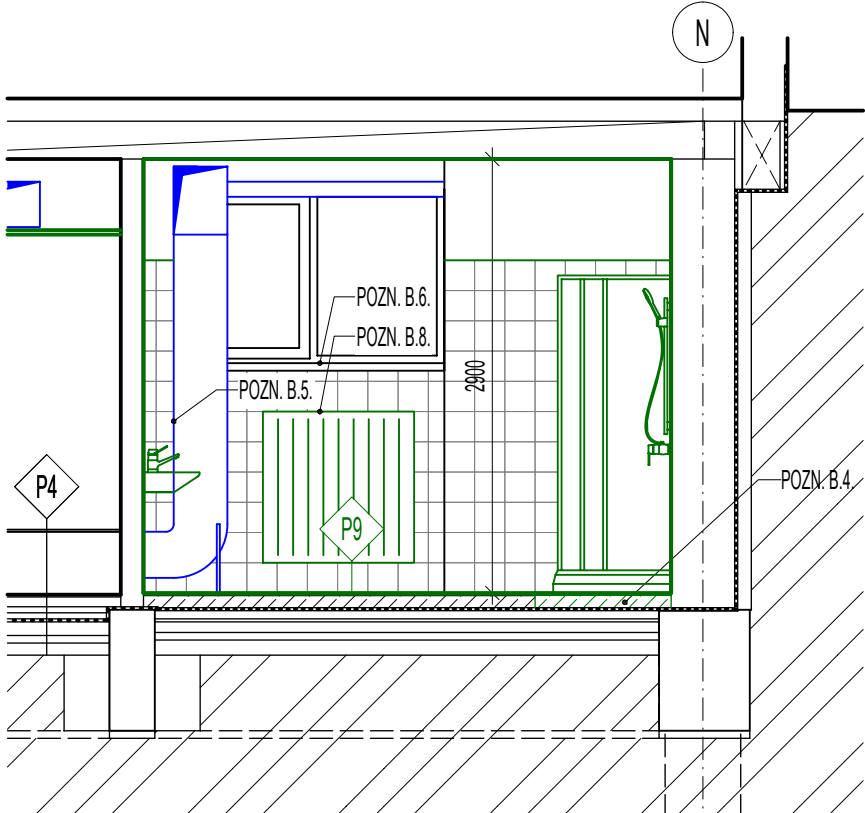

LEGENDA BAREVNÉHO ZNAČENÍ:

KONSTRUKCE BOURANÉ

LEGENDA MATERIÁLŮ:

STÁVAJÍCÍ KONSTRUKCE

STÁVAJÍCÍ VODOSTAVEBNÍ BETON

PROSTÝ BETON


STÁVAJÍCÍ TERÉN

ŠTERKOPÍSEK

POZNÁMKY:


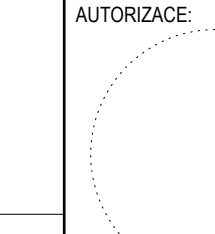

POZN. B.1 - DEMONTÁŽ TAHKOVÝCH ZÁKRÝT  
POZN. B.2 - DEMONTÁŽ STÁVAJÍCÍCH SDK PODHLAVÍ  
POZN. B.3 - OPATRNÉ ODSTRANĚNÍ DLAŽBY, NUTNO ZACHOVAT STÁVAJÍCÍ HI ŠTERKU  
POZN. B.4 - VE VYZNAČENÉ PLOŠE BUDE SKLADBA P9 VYBOURÁNA AŽ NA NOSNOU KONSTRUKCI STROPU Z PP  
POZN. B.5 - OTLUČEN STÁVAJÍCÍHO OBKLADU PŘI ZACHOVÁNÍ VZT POTRUBÍ  
POZN. B.6 - DEMONTÁŽ STÁVAJÍCÍHO ŽULOVÉHO PARAPETU  
POZN. B.7 - VYBOURÁNÍ STÁVAJÍCÍCH POLOPRÍČEK Z KERAMICKÉHO ZDIVA  
POZN. B.8 - DEMONTÁŽ, PO VYPUŠTĚNÍ SYSTÉMU A USKLADNĚNÍ NA STAVBĚ, PODROBNĚJI VIZ VÝPIS ŘEŠESEL Z.06  
POZN. B.9 - VYTVOŘIT NOVE PROSTUPY PRO TRASY ZTI, JADROVÉ VÝVRTY Ø 75 mm, CELHEM 4 ks

SCHEMA ŘEZŮ

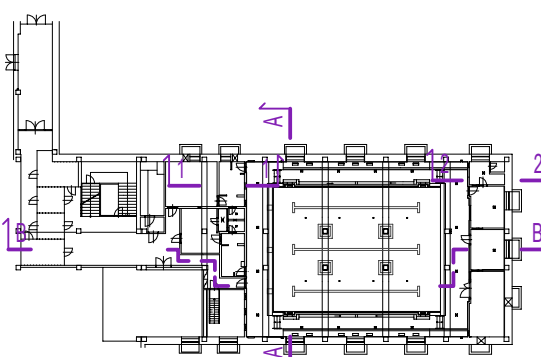

±0,000 = 1.PP

POPIS REVIZE:	REVIZE / DATUM:	VYPRACOVAL:

INVESTOR:  Statutární město Brno, městská část Brno-střed Dominikánská 264/2, 601 69 Brno		AUTORIZACE: 		ČÍSLO PARÉ:  	
GENERÁLNÍ PROJEKTANT:  TIPRO projekt s.r.o. Kytnerova 162/1, 621 00 Brno tel. +420 542 210 272 fax. +420 541 246 350 e-mail: info@tiproprojekt.cz  www.tiproprojekt.cz		<div>VEDOUČÍ PROJEKTU: ING. VÍTĚZSLAV TITL</div> <div>HIP: ---</div> <div>ZODPOV. PROJEKTANT: ---</div> <div>ARCHITEKT: ---</div> <div>VYPRACOVAL: ING. MIROSLAV VOŽAR</div> <div>DATUM: 05/2019</div> <div>ČÍSLO ZAKÁZKY: 2019-10-04</div> <div>STUPEŇ: ZD</div>			
SUBODAVATEL:					
NÁZEV AKCE:				ZŠ A MŠ BRNO, HORNÍ 16, P.O. - OPRAVA NOSNÝCH SLOUPŮ BAZÉNU	
ČÁST:				D.1.1. ARCHITEKTONICKO - STAVEBNÍ ŘEŠENÍ	
NÁZEV VÝKRESU:				ŘEZY - STÁVAJÍCÍ STAV, BOURACÍ PRÁCE	
ČÍSLO VÝKRESU:  D.1.1.04		REVIZE:  00		MĚŘÍTKO:  1:50	