



ROZVADĚČ RMO-1

PRVNÍ ČÁST

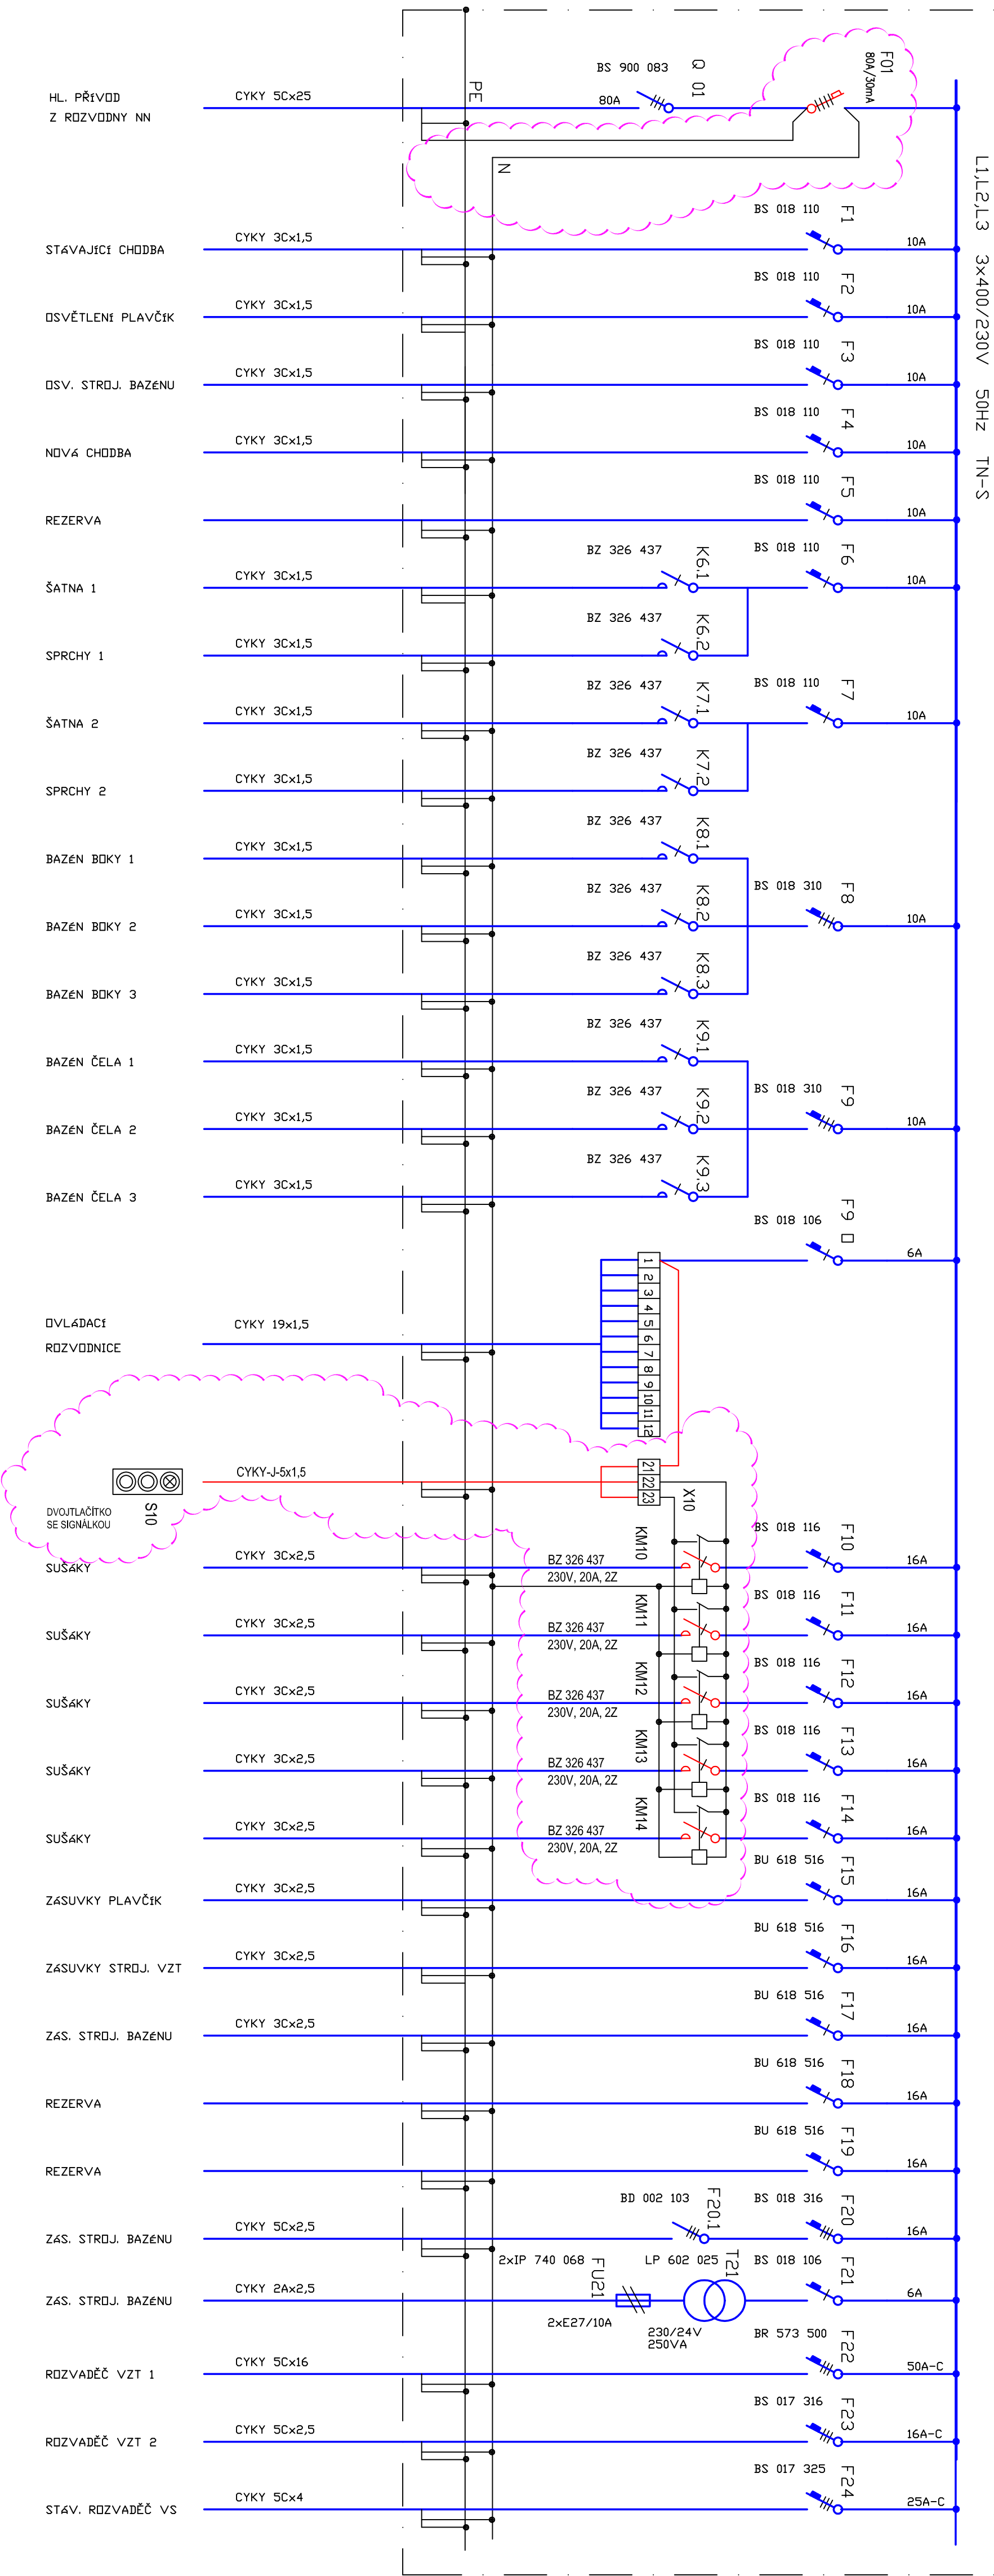

SCHEMA OVLADÁNÍ STYKAČŮ

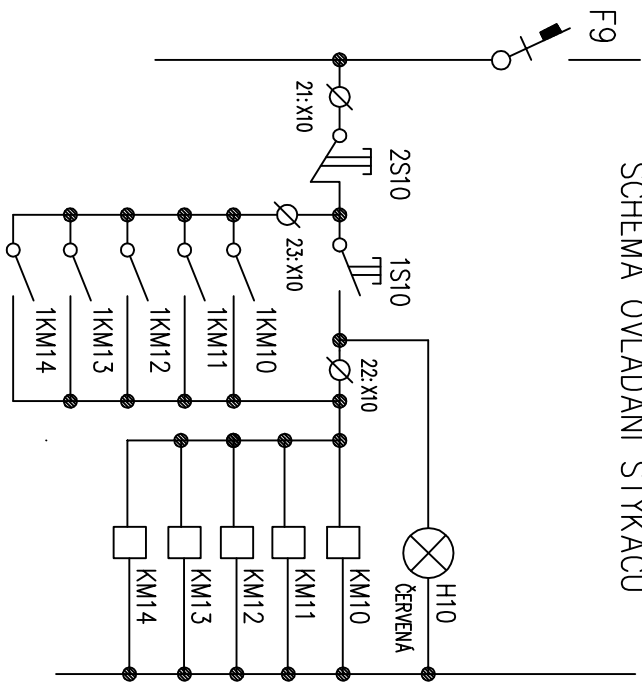

ROZVODNÁ SOUSTAVA 3NPE - 50Hz 400V TN-S  
ROZVODNÁ SOUSTAVA NPE - 50Hz 230V TN-S  
OCHRANA PŘED ÚRAZENÍM EL. PROUDENÍM PROVEDENA  
V souladu s ČSN 33 2000-4-41 ed.3  
A PROUDOVÝMI OCHRANÍCÍ DLE ČSN 33 2000-4-41 ed.3

INVESTOR:		AUTORIZACE:		ČÍSLO PRÁCE:	
Stavba másto Brno, místní část Brno-veď Domovská 246/2, 602 00 Brno					
GENERALNÍ PROJEKTANT:		VERZÍ PROJEKTU:		ING. JIŘÍ HANĚL	
TIPO projekt s.r.o., Kyperská 162/1, 602 00 Brno IČ: 420 542 210 212 fax: +420 541 246 550 www.tipoprojekt.cz e-mail: info@tipoprojekt.cz		VERZÍ PROJEKTU:		ING. JIŘÍ HANĚL	
SUBODKATEL:		VERZÍ PROJEKTU:		...	
Ing. Jiří HANĚL IČ: 420 542 210 212 fax: +420 541 246 550 e-mail: info@tipoprojekt.cz		VERZÍ PROJEKTU:		...	
NÁZEV AKCE:		VERZÍ PROJEKTU:		...	
ZŠ A MŠ BRNO, HORNÍ 16, P.O.		VERZÍ PROJEKTU:		...	
- OPRAVA NOSNÝCH SLoupŮ BAZÉNU		VERZÍ PROJEKTU:		...	
Část:		VERZÍ PROJEKTU:		...	
D.1.4.3 SLUPROUDÉ ELEKTROINSTALACE		VERZÍ PROJEKTU:		...	
NÁZEV VÝKRESU:		VERZÍ PROJEKTU:		...	
ÚPRAVA STÁVAJÍCÍHO ROZVADĚČE RMO-1		VERZÍ PROJEKTU:		...	
ČÍSLO VÝKRESU:		VERZÍ PROJEKTU:		...	
D.1.4.3.04		VERZÍ PROJEKTU:		...	
REKUP:		VERZÍ PROJEKTU:		...	
00		VERZÍ PROJEKTU:		...	
MĚŘÍTKO:		VERZÍ PROJEKTU:		...	
1:50		VERZÍ PROJEKTU:		...	