



PŮDORYS

ŘEZ A - A

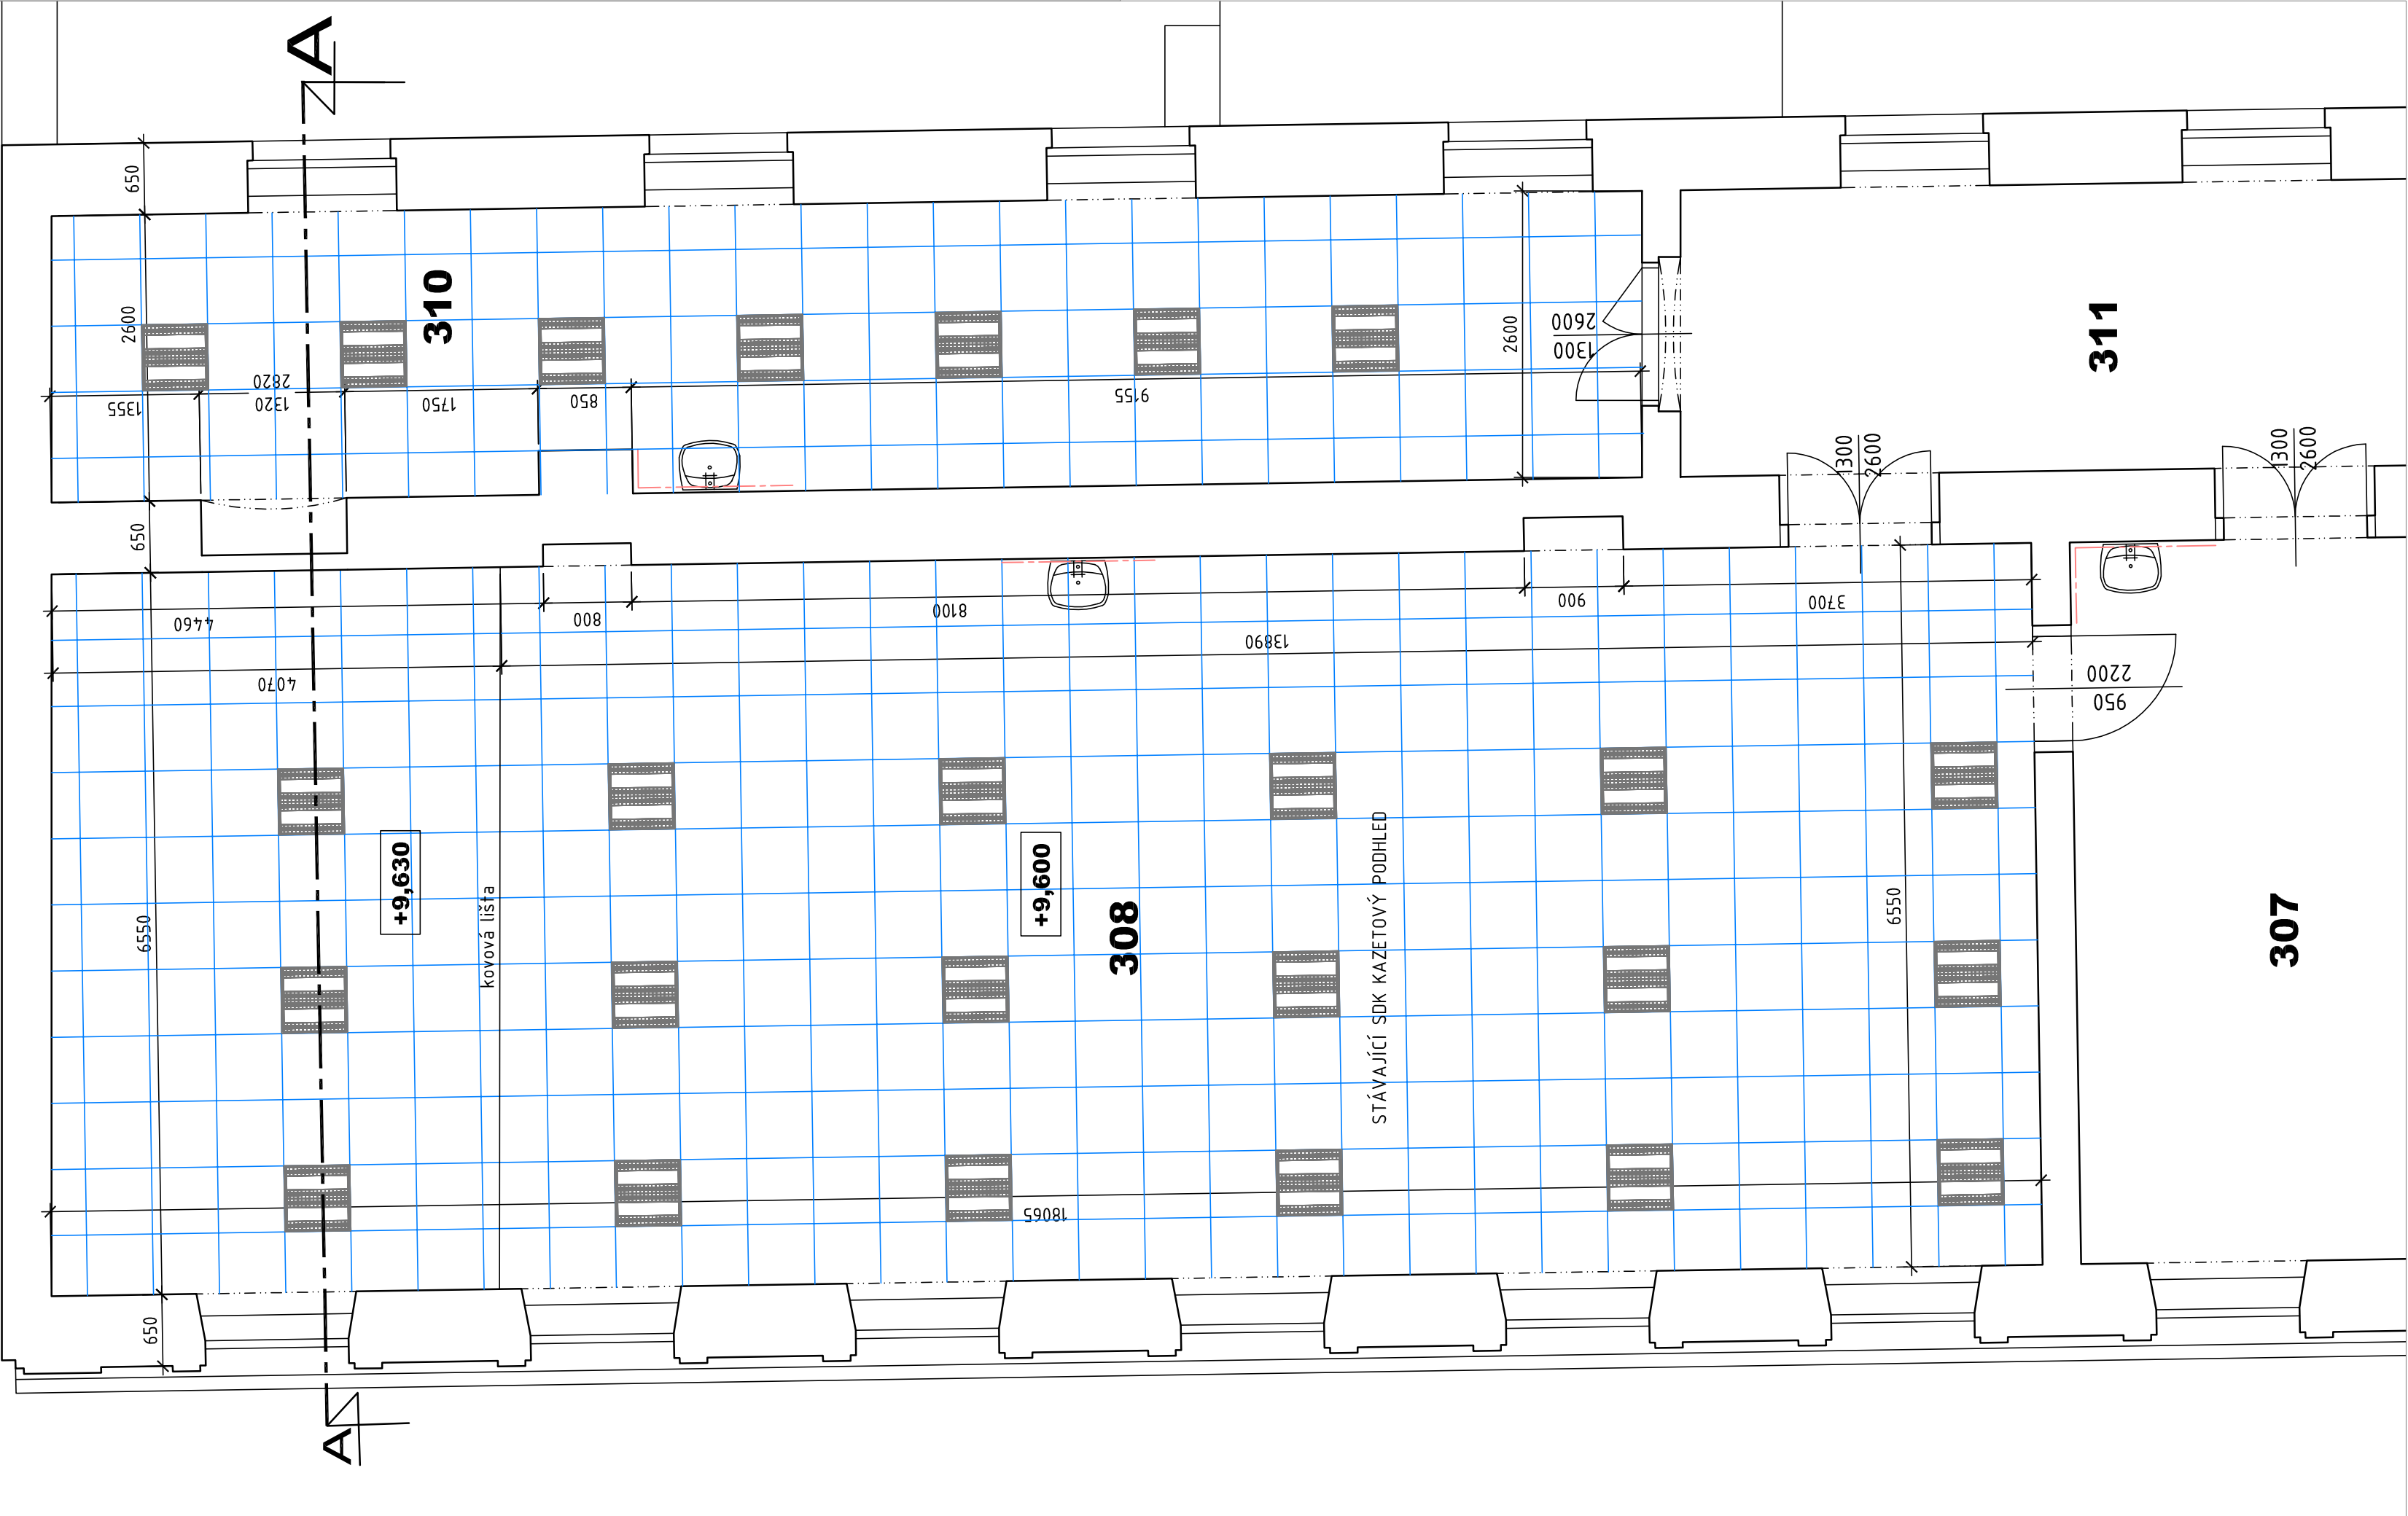

LEGENDA MÍSTNOSTÍ

ČÍSLO	ÚČEL MÍSTNOSTI	PLOCHA (m <sup>2</sup> )	ÚPRAVY POVRCHŮ	STĚNY
308	UČEBNA/KNIHOVNA	119,65	PVC	VÁPOMÍTKA
310	KABINET	38,65	KERAMDLAŽBA	VÁPOMÍTKA
311	CHODBA		KERAMDLAŽBA	VÁPOMÍTKA

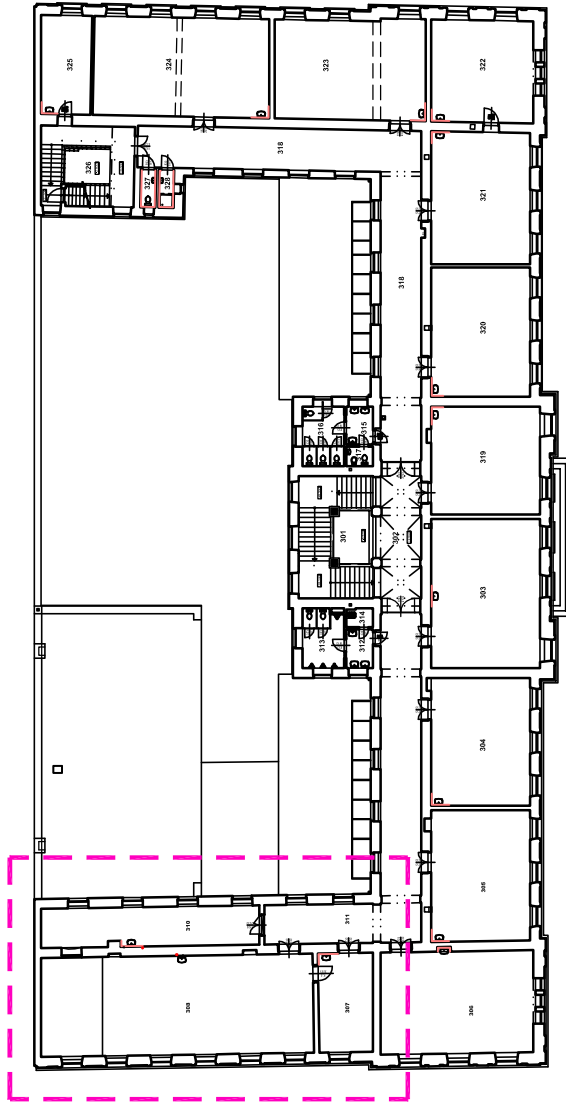

Před prováděním nutno ověřit všechny rozměry dle skutečnosti.

VED.PROJEKTANT	PROJEKTANT	KRESLIL	ING.ŠKOLAJOVÁ
ING.ŠKOLAJOVÁ	ING.ŠKOLAJOVÁ	ING.ŠKOLAJOVÁ	ING.ŠKOLAJOVÁ
MÍSTO AKCE: Základní škola Antonínská 3,602 00 Brno	INVESTOR: Statutární město Brno, městská část Brno - střed	FORMÁT	6A4
Domínkářská 264/2,601 69 Brno, IČ: 44992785		DATAUM	05/2019
AKCE: „ZŠ Brno, Antonínská 3, p.o.		ÚČEL	DPS/DVZ
– oprava poradenského pracoviště		ČZKÁZKY	04-2019
OBJEKT: stavební řešení		ARCH.Č.	04-2019
NÁZEV		MĚŘITKO	VÝKRES Č.
PŮDORYS,ŘEZ	– STÁVAJÍCÍ	STAV	D.1.1.2

