


2.10
HERNA
94,2 m²

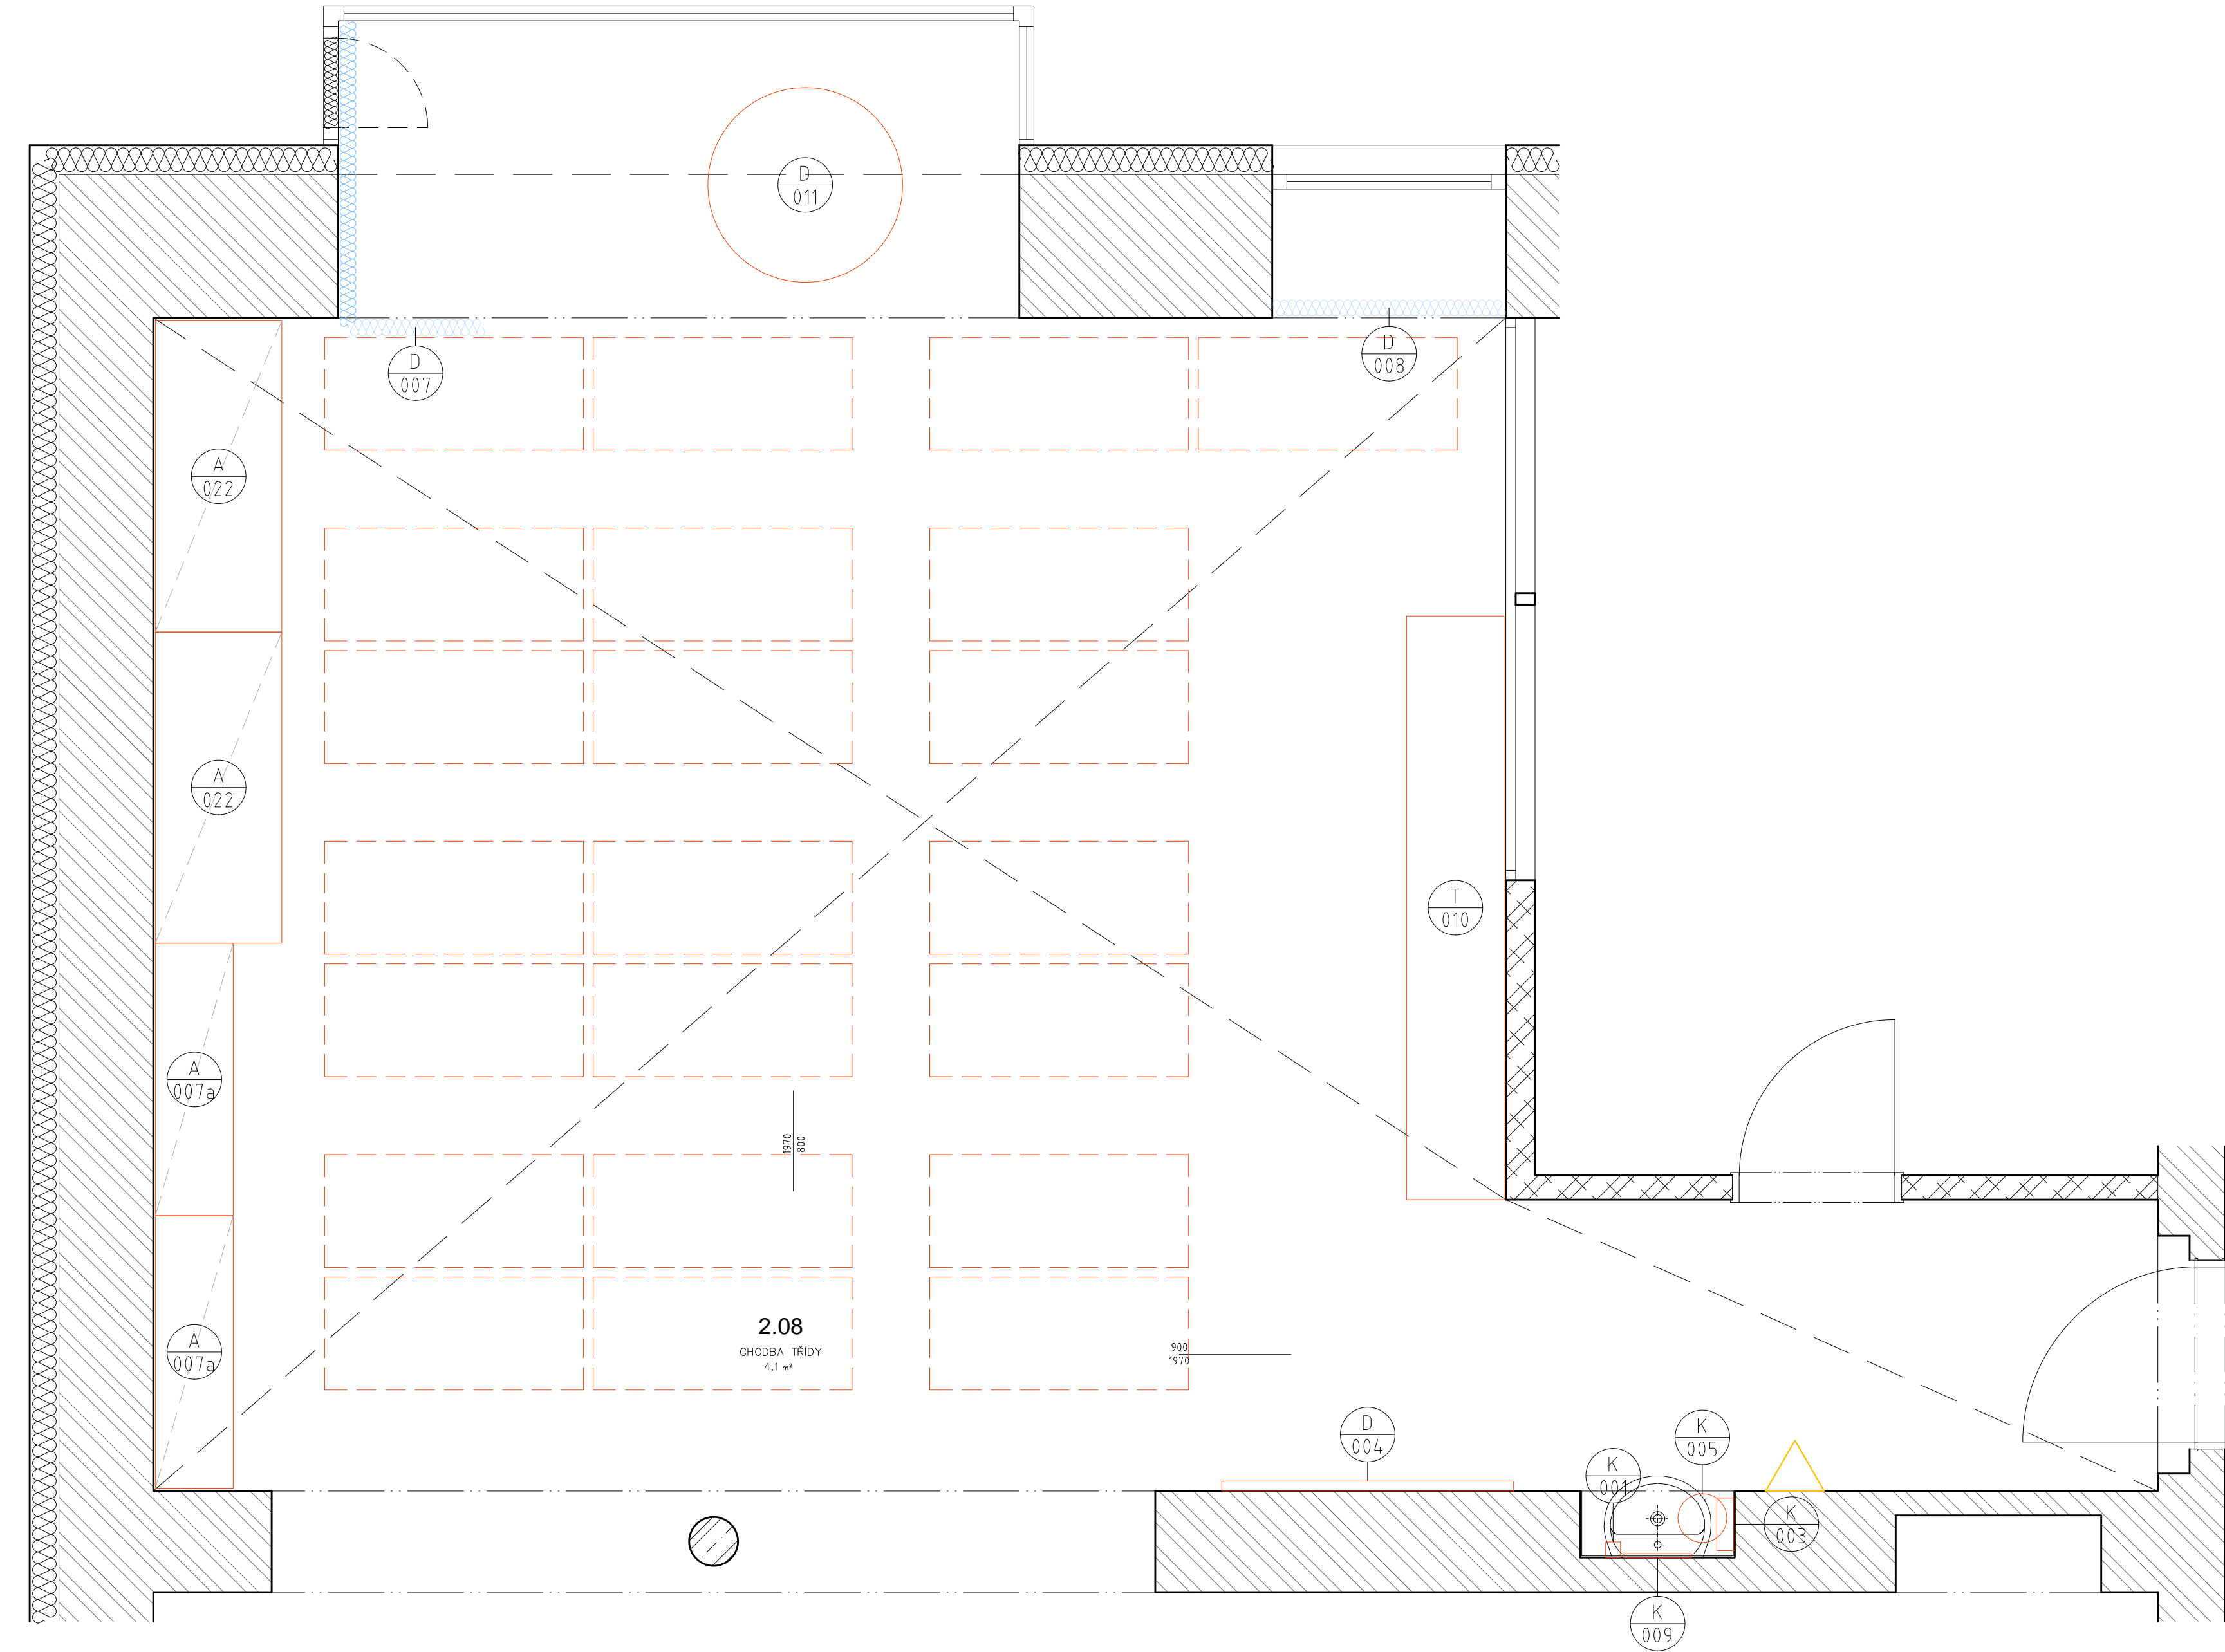


MŠ Brno, Kamenná 21, p.o.

Místo stavby
Kamenná 21, Brno

Investor
Statutární město Brno, městská část
Brno-střed
Dominikánská 264/2
601 69 Brno2

Autorizační razítko

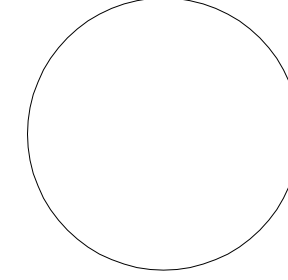

Projektant
ATELIÉR KOPECKÝ s.r.o.,
Ing. Mojmír Kopecký
ČKA 02086
IČ 06034632
Podsednická 1342/3
615 00 Brno
office@atelierkopecky.cz

Zodpovědný projektant
Ing. Mojmír Kopecký
+420 603 719 824
Spolupráce
Ing. arch. Anna Severová

Datum
11 | 2019
Revize
00
Měřítko
1:25
Formát
2x44
Stupeň
DPS

Část
Dokumentace vnitřního vybavení

Název výkresu
Interiér
HERNA

18