


4345

- korpusy a dvířka lamino bílé hladké, dvířka lamino bílé hladké lesklé
- pracovní deska s postformingovou hranou
- úchytka nerezová, rozteč 160mm

55 600 600 600 600 600 600 600 55

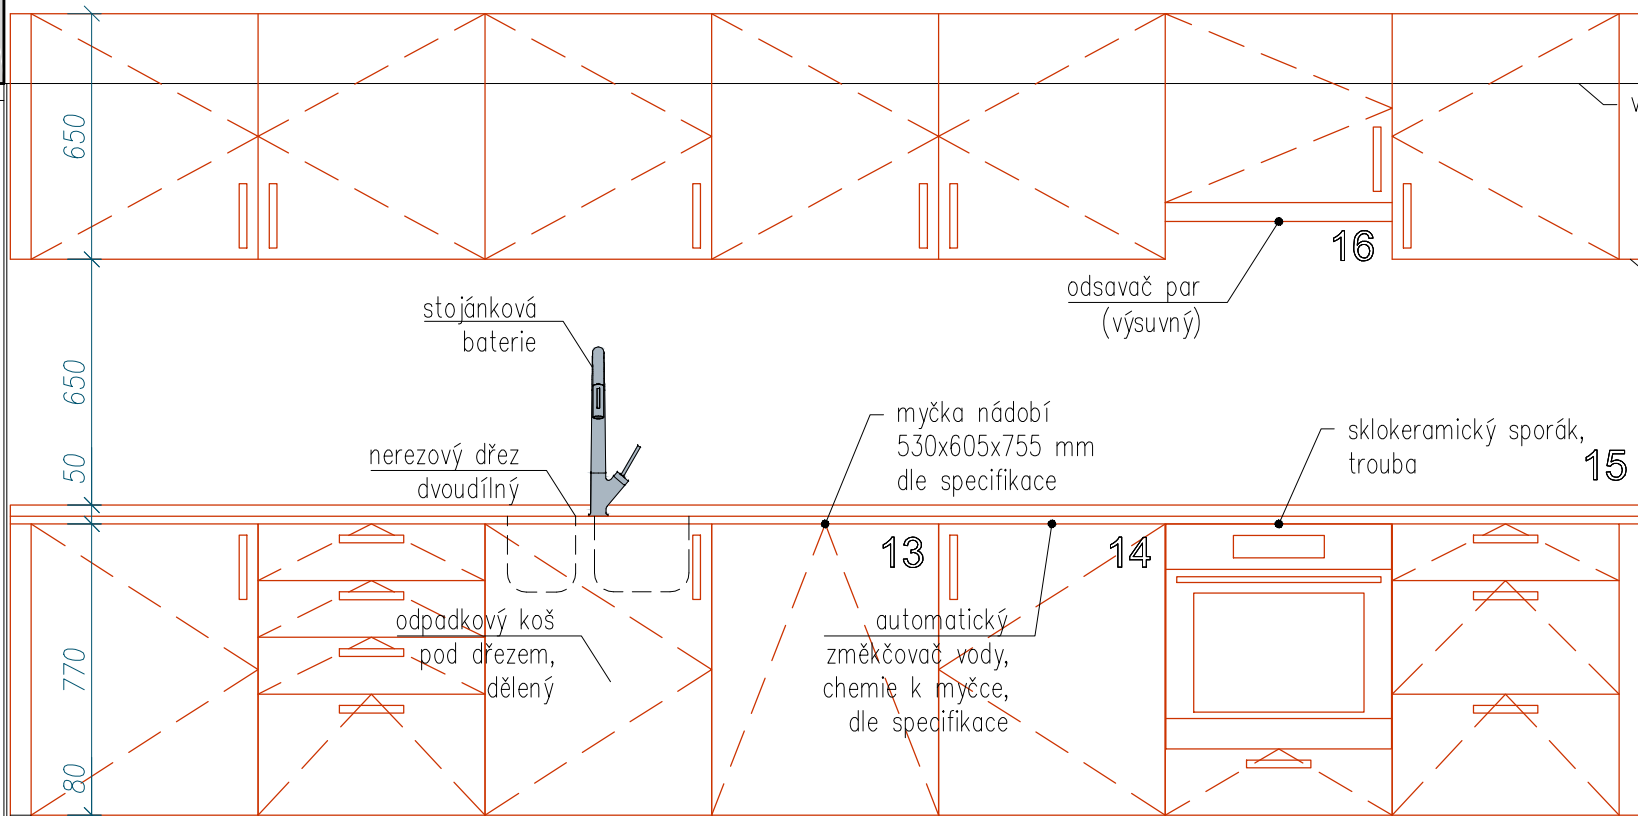

výška obkladu 2015 mm

maska

stojánková
baterie

odsavač par
(výsuvný)

nerezový dřez
dvoudílný

myčka nádobí
530x605x755 mm
dle specifikace

sklokeramický sporák,
trouba

odpadkový koš
pod dřezem,
dělený

automatický
změkčovač vody,
chemie k myčce,
dle specifikace

15

13

14

16

návrh

GASTROFORM, s.r.o., Ondrova 9, 635 00 Brno
www.gastroform.cz tel.: 546 223 099

vypracoval

Ing. Jiří Prostřední, Mgr. Veronika Floriánová

provozovna

MŠ BRNO, KAMENNÁ 21

obsah

příprava_přední pohled

**GASTRO
FORM**

březen 2018

měřítko 1:20

výkres 2.2