




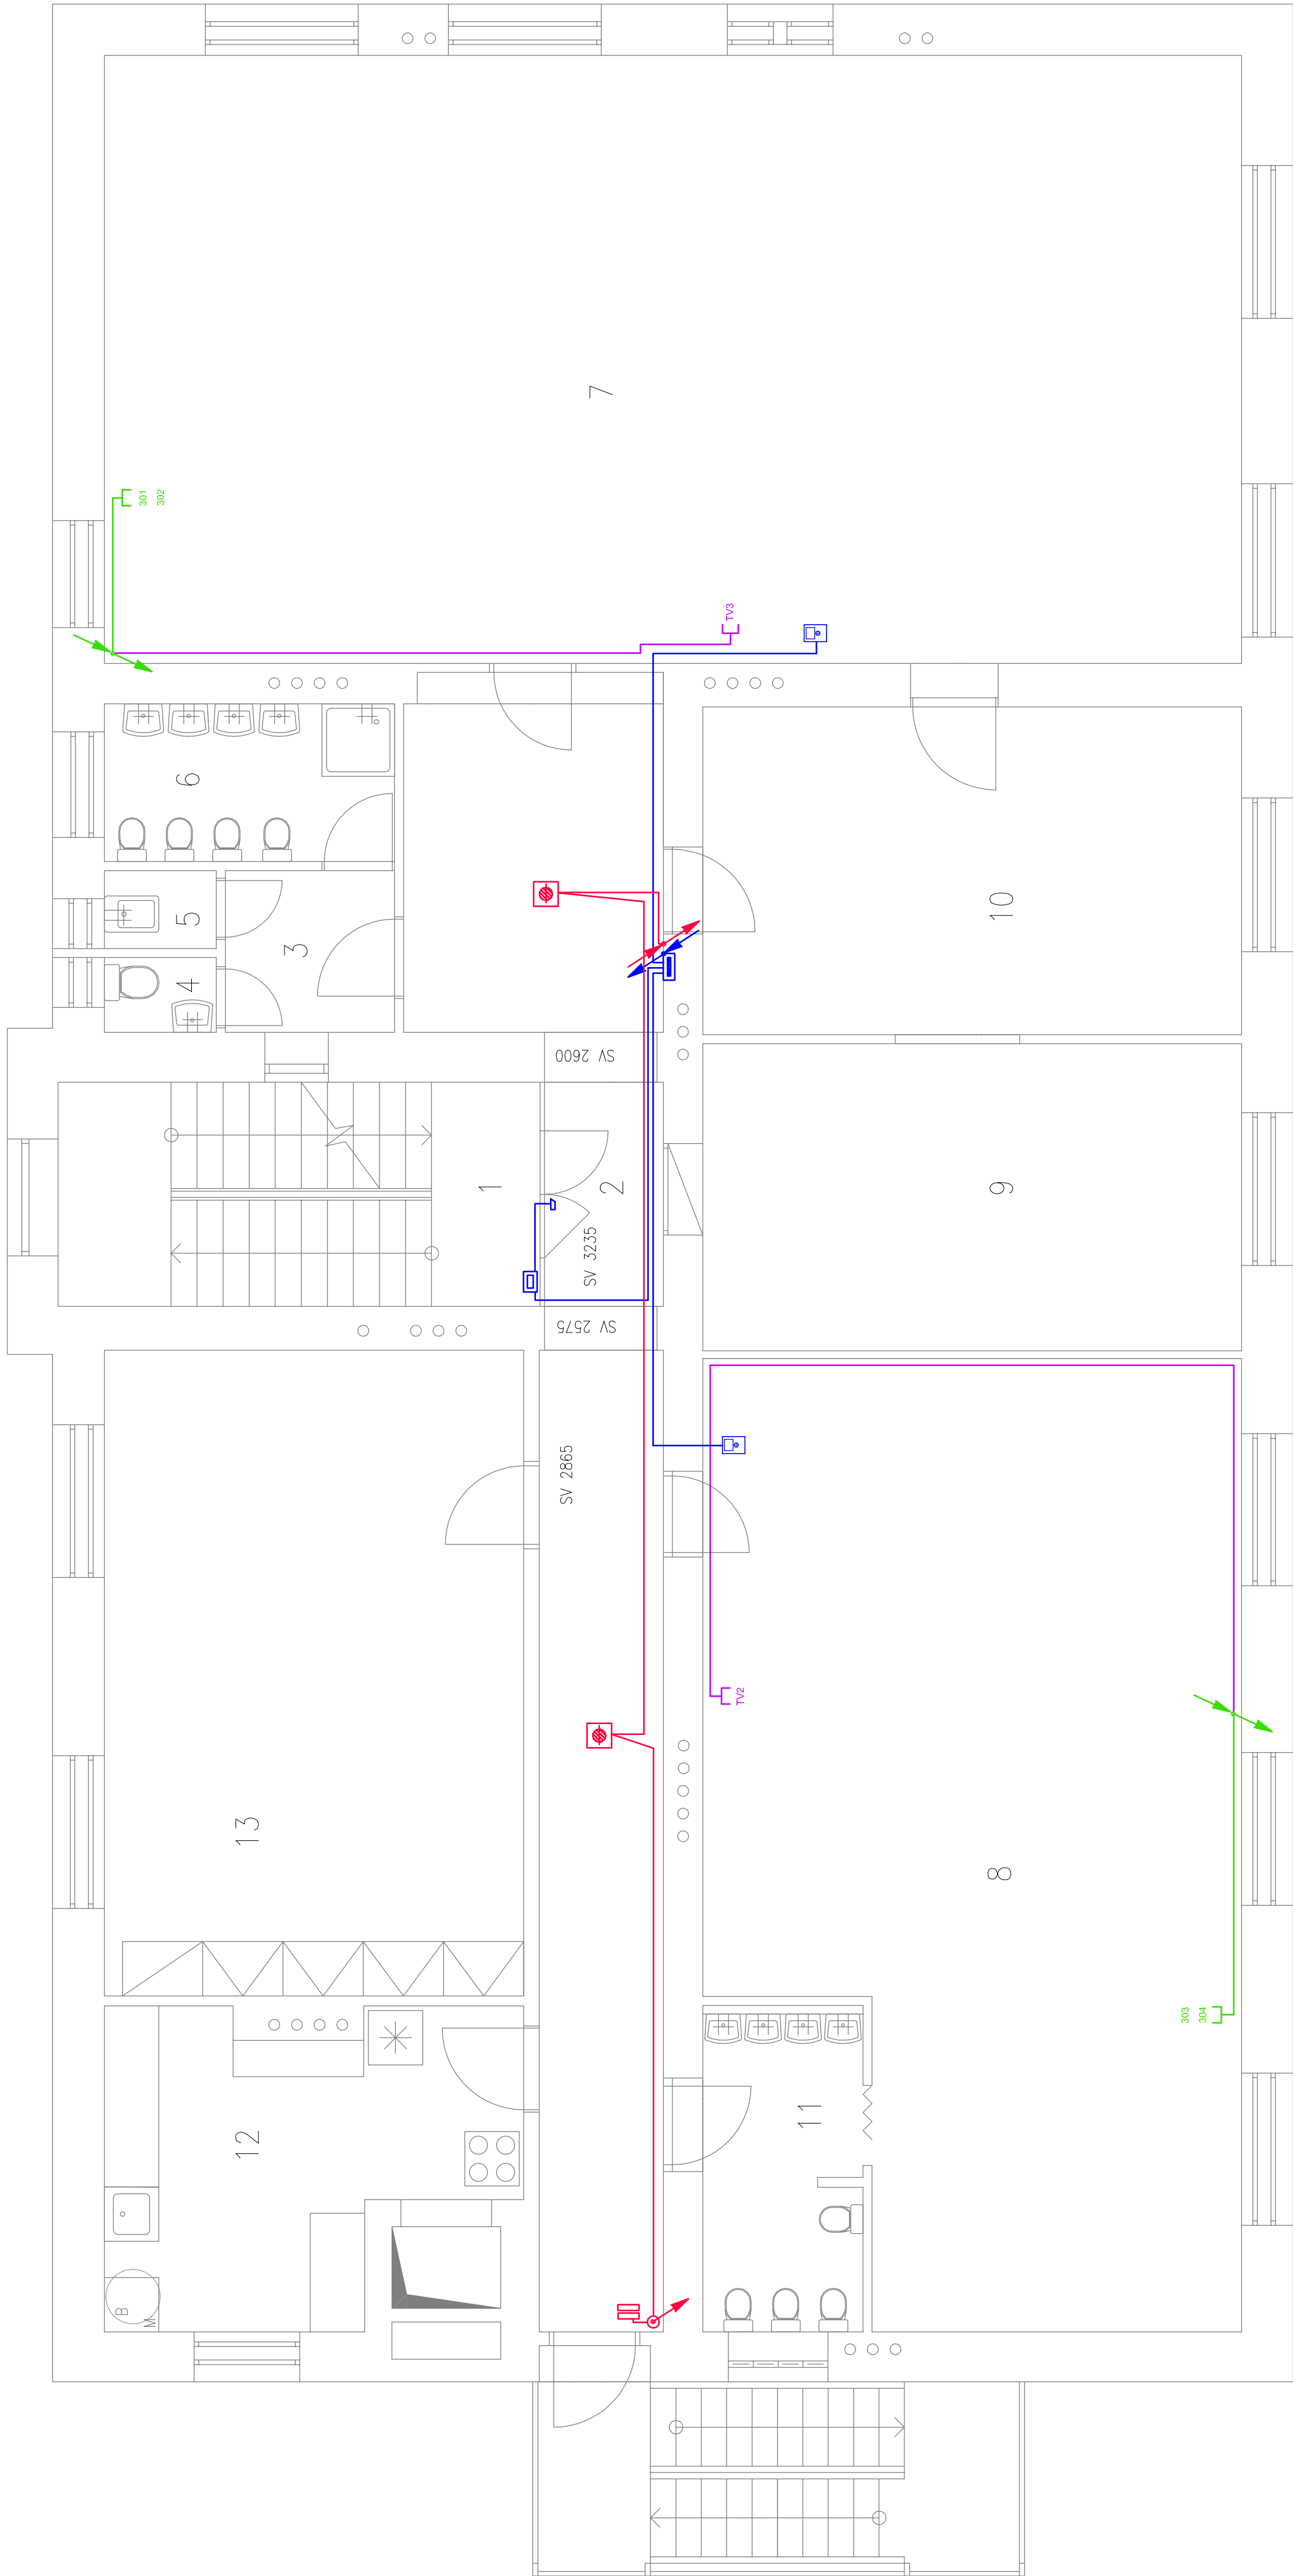
LEGENDA MÍSTNOSTÍ

Č. MÍST.	NÁZEV MÍSTNOSTI	PLOCHA [m²]	SVĚTLA VÝŠKA [mm]	Č. MÍST.	NÁZEV MÍSTNOSTI	PLOCHA [m²]	SVĚTLA VÝŠKA [mm]
1	SCHODIŠTĚ	13,10	—	8	HERNA	21,47	2845
2	CHODBA	30,67	VIZ PŮDORYS	9	LOŽNICE	20,11	2855
3	PŘEDSÍŇ WC	3,33	—	10	LOŽNICE	56,86	2865
4	WC UČITELE	1,02	—	11	WC + UMÝVÁRNA	6,30	—
5	ÚKLIDOVÁ MÍSTNOST	1,06	—	12	PŘÍPRAVNA	13,51	—
6	WC + UMÝVÁRNA	5,57	—	13	LOŽNICE	32,93	2870
7	HERNA	84,08	2870				

POZNÁMKY

kabely uloženy v plastových ohebných trubkách pod omítku

-  dveřní elektrický zámek
-  čtečka čipů, karet
-  KT250 pod omítku
-  domácí telefony videosystem
-  kabel JY(ST)Y 2x0,8
-  dvojzásuvka strukturované kabeláže
-  kabel UTP cat 5e
-  zásuvka TV signálu
-  koaxiální kabel vnitřní
-  magnetický senzor
-  optokouřový hlásič požáru
-  sběrníkový kabel



INVESTOR	Statutární Město Brno	PROJEKT
ADRESA	Dominikánské náměstí 196/1, 602 00 Brno	Miloslav Dvořáček Malé Lupy 298, 664 07 Pozořice projektování elektrických zařízení IČ: 44031955, +420 602 738 484
OBJEKT	MŠ ZDISLAVA, Pellicova 21/4, p.o., 602 00 Brno	
AKCE	Oprava slaboproudé elektroinstalace	
OBSAH	situace 3.n.p. elektroinstalace slaboproudých obvodů	
	DATUM	Říjen 2019
	STUPEŇ	DPS
	MĚŘÍTKO	1:50
	FORMÁT	840X360